
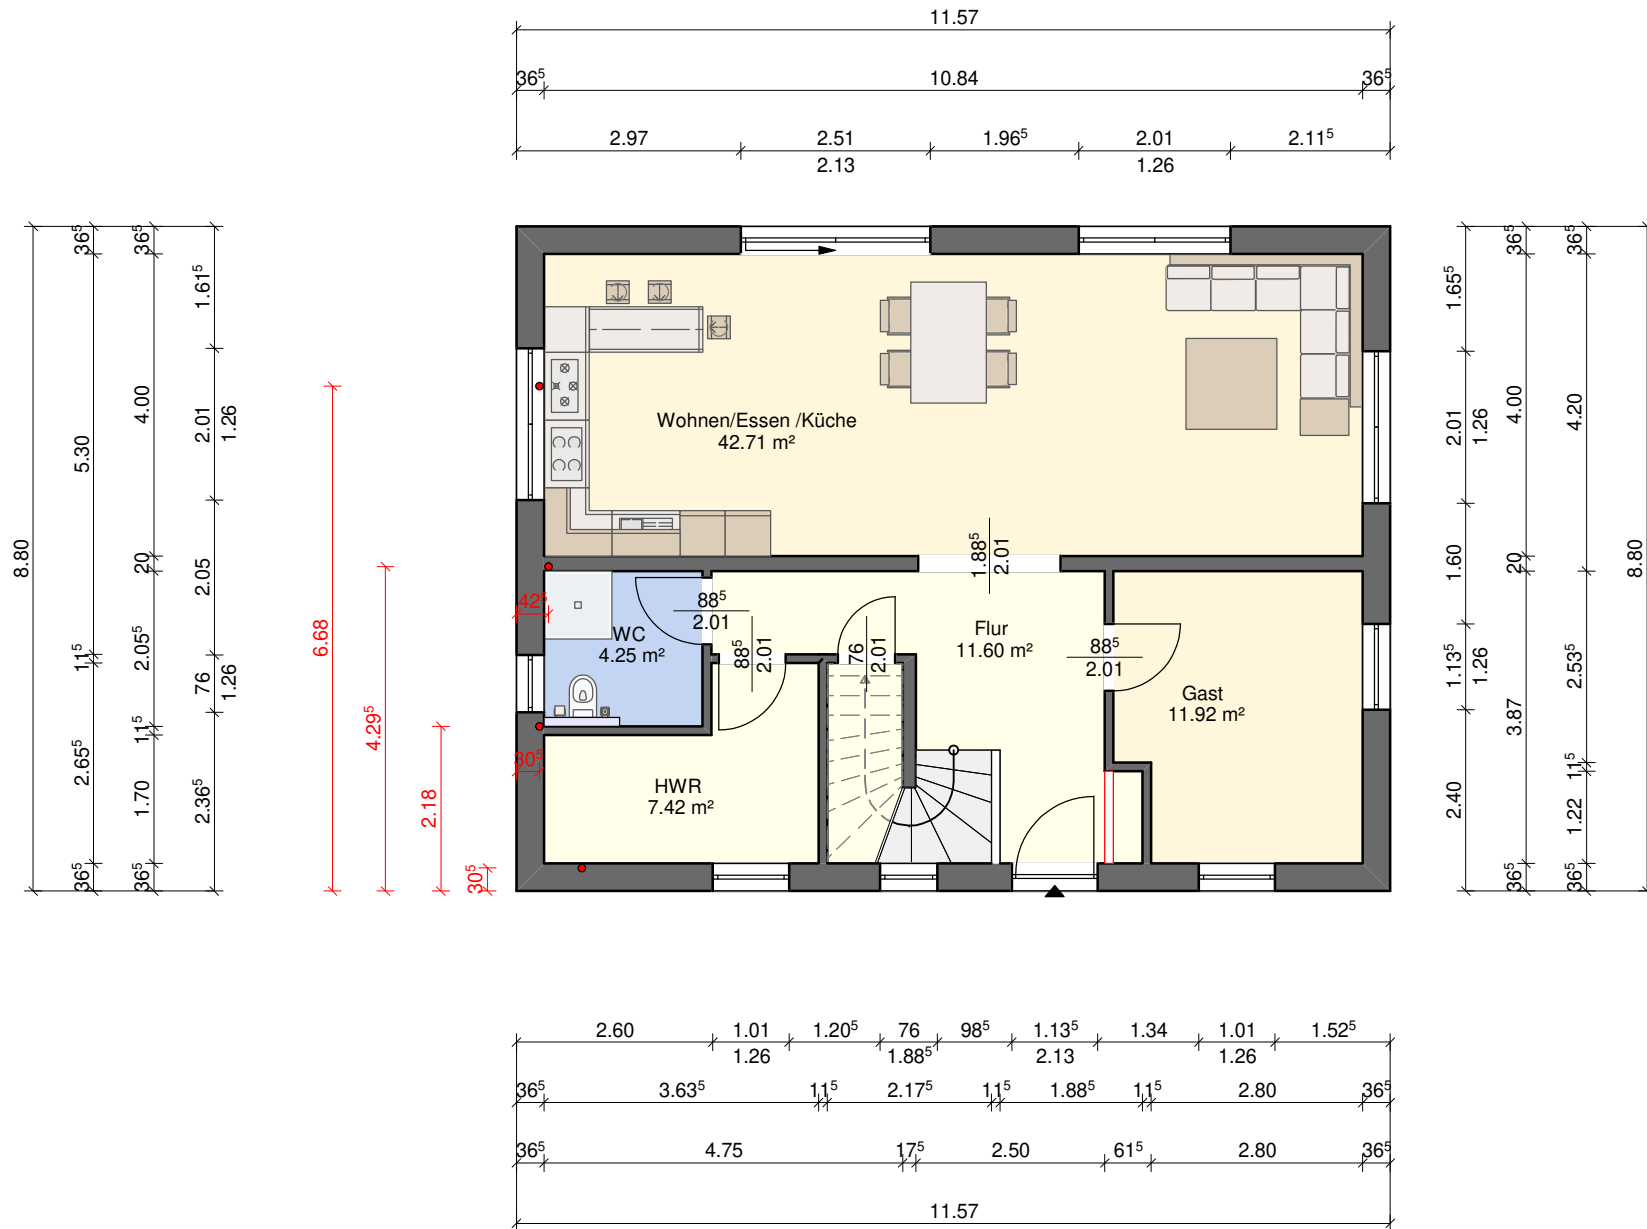


ERDGESCHOSS

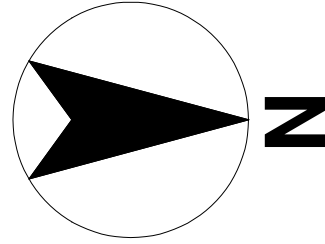

Ausführung

Bauvorhaben:

EFH Altenbrendebach

Erdgeschoss

M 1:100

31.01.2024 Alle Maße sind Rohbaumaße!

Bauherrn:

Firma Schmidt Immobilien GmbH

Kirchweg 1
57537 Mittelhof

Telefon:

Mail:

Bauort:

57537 Altenbrendebach

Planung:

Bau Schmidt GmbH & Co. KG
Dipl.-Ing. Stephan Schmidt
Kirchweg 1
57537 Mittelhof

Tel: 02742 4788

Fax: 02742 3240

mail: info@bau-schmidt.eu

Legende:

- Mehrspartenanschluss (sofern nötig)
- Bauteil Heizung, z.b. FBH Verteiler
- Bauteil Elektro, z.b. Zählerschrank
- Auflagerpolster
- Regenwasser
- Schmutzwasser
- Anschluss Wasser
- div. Leerrohre, Strom Telefon usw.

Unterschrift Planer