


Dachkonstruktion lt. Statik

Dachneigung: 22.0°

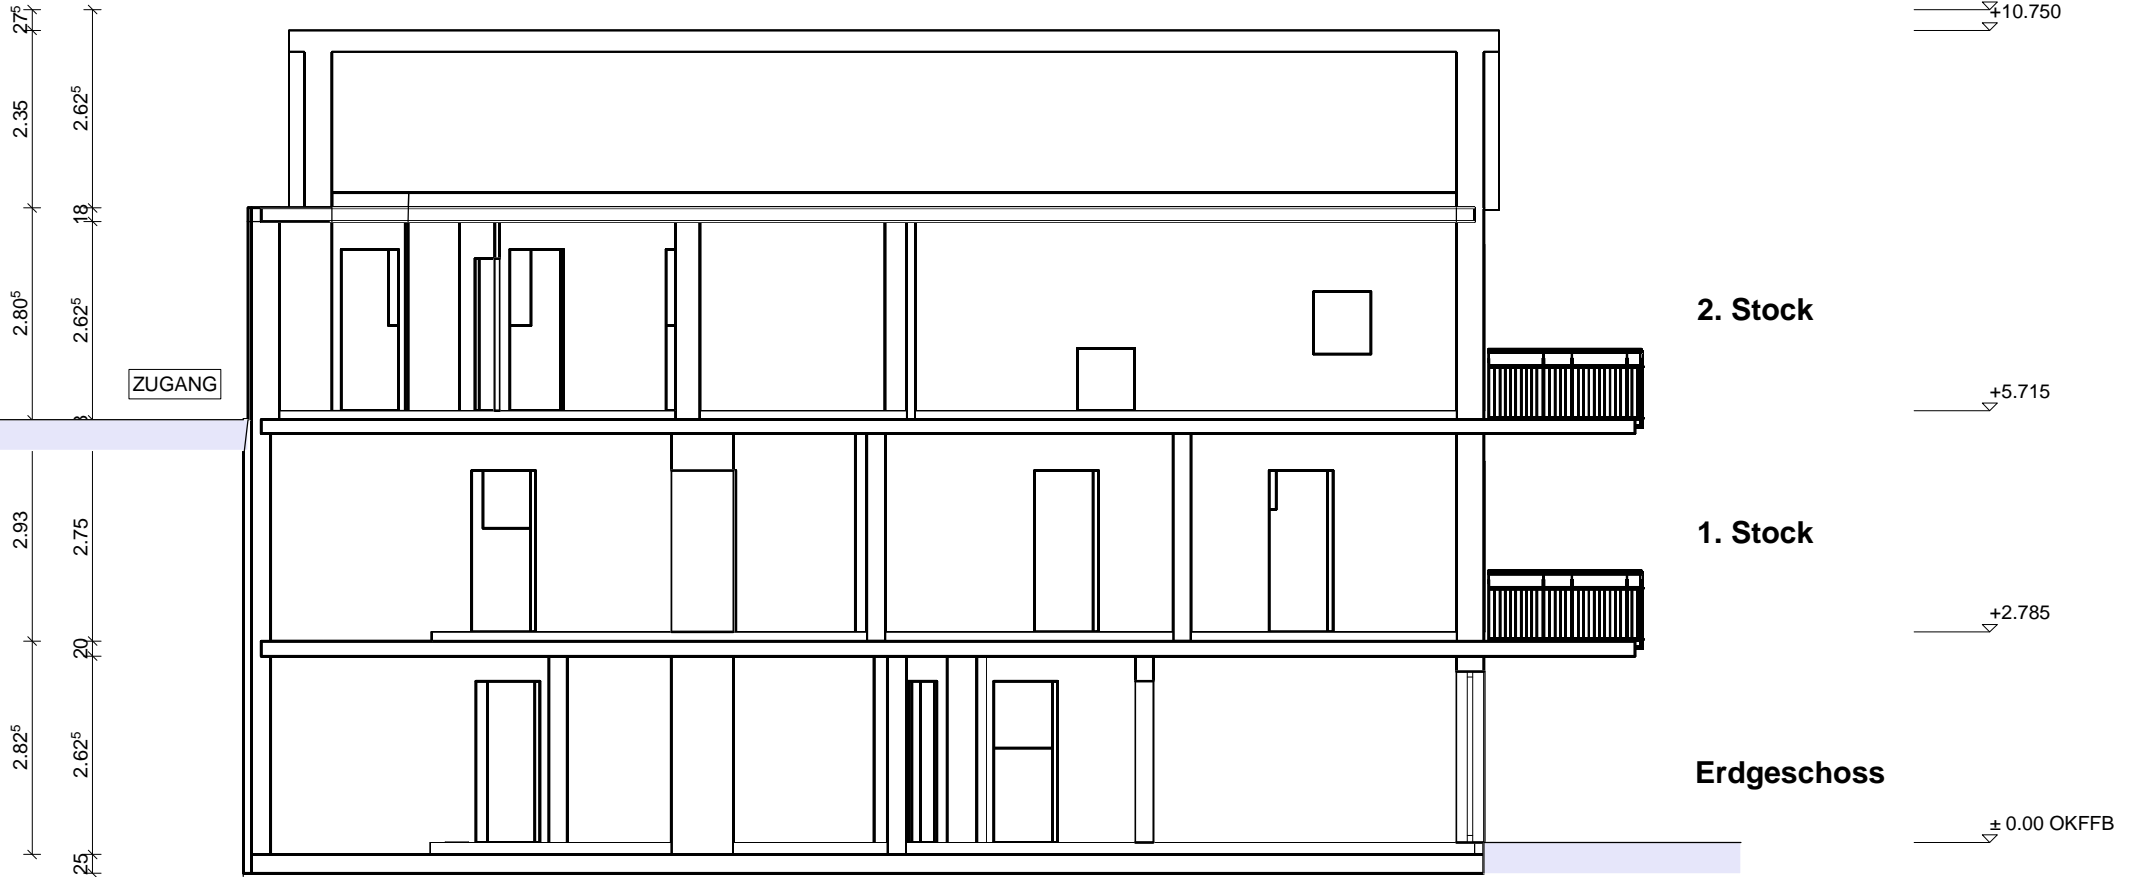

SCHNITT B - B