
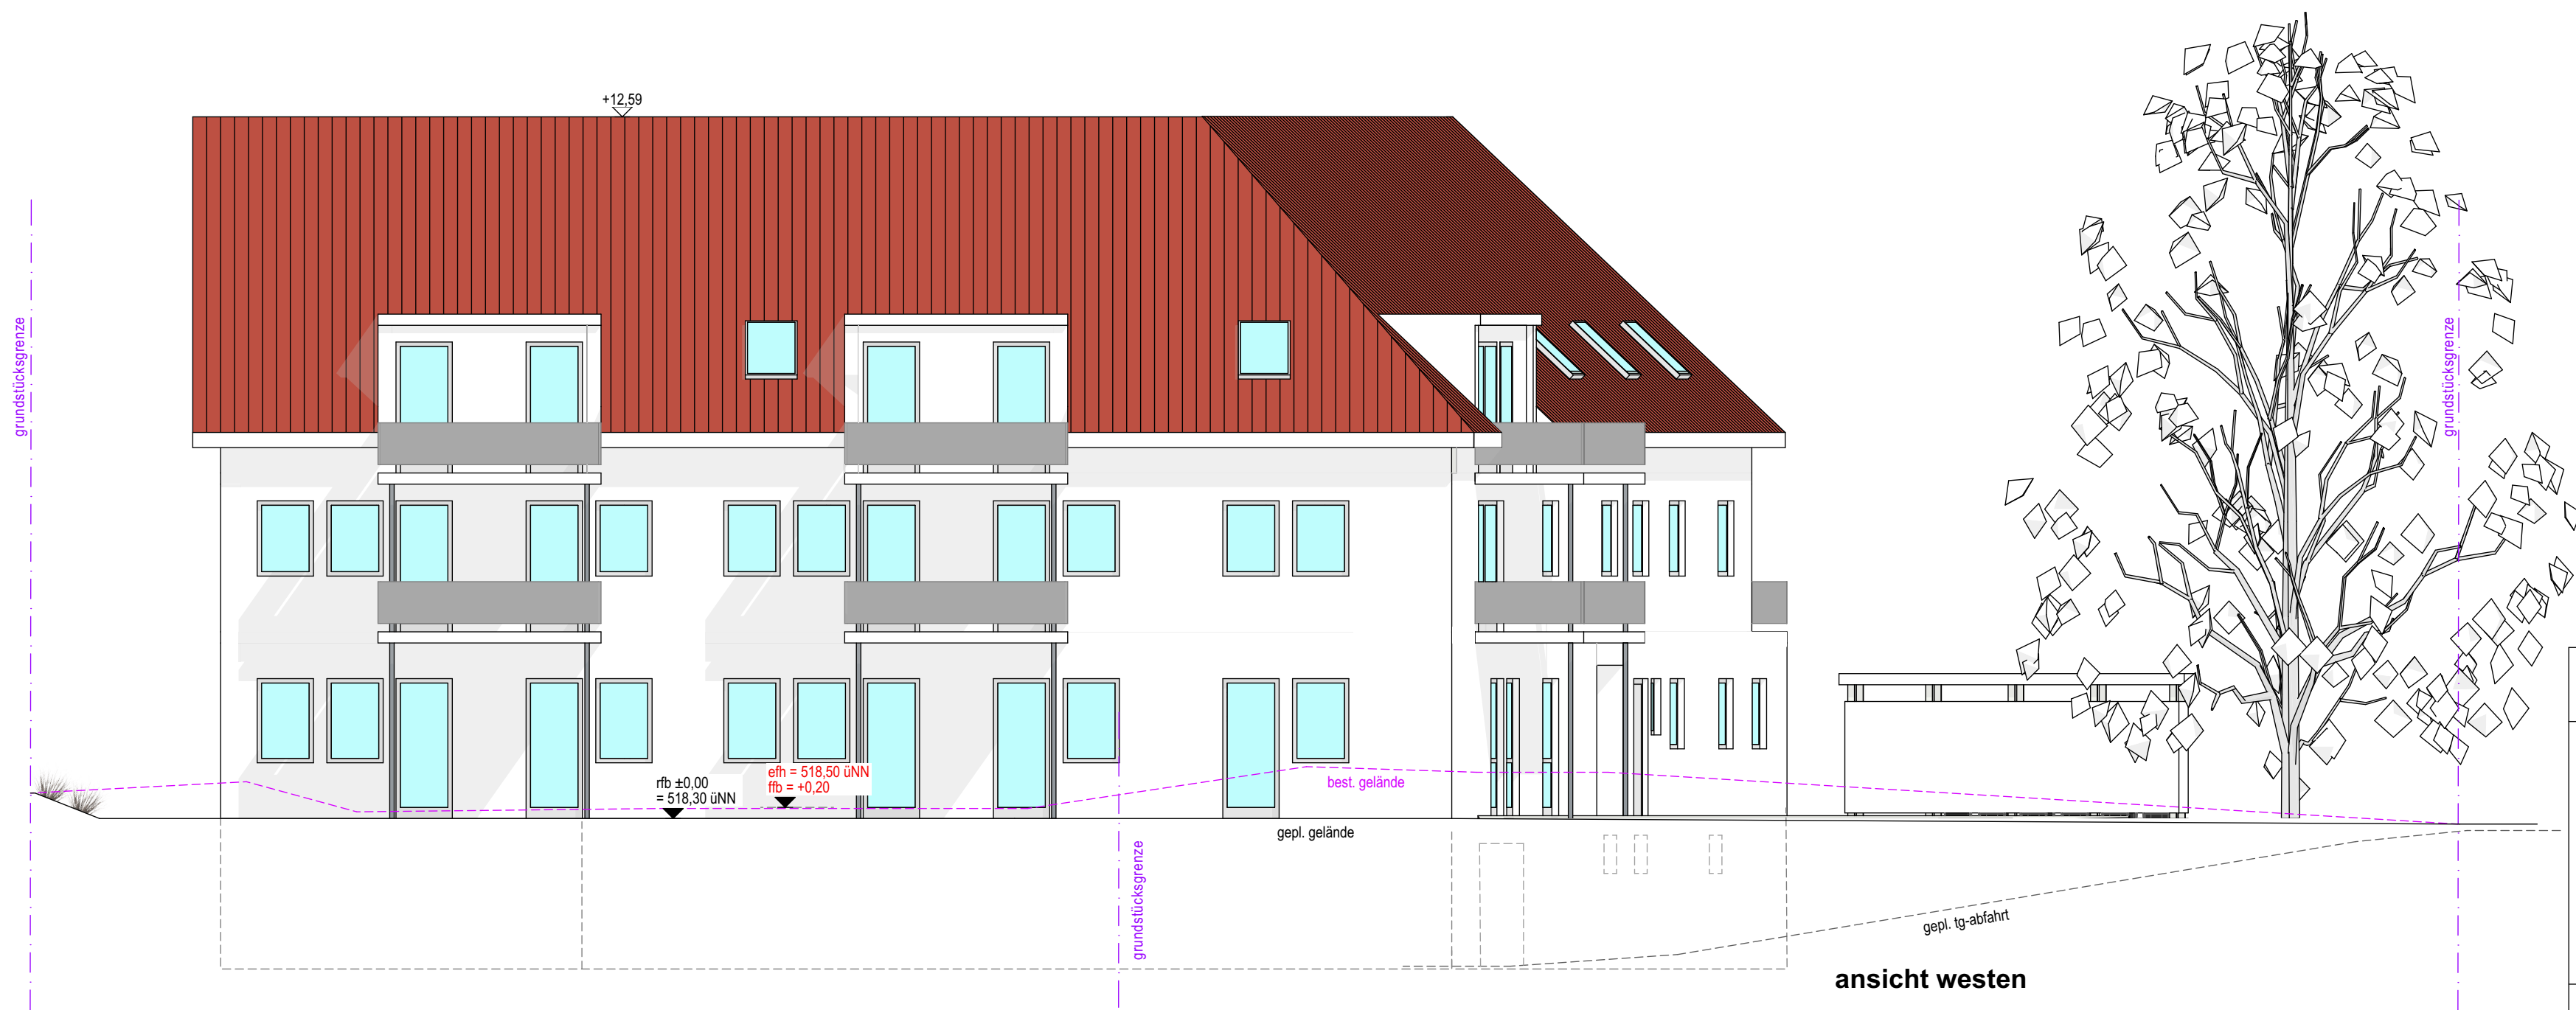


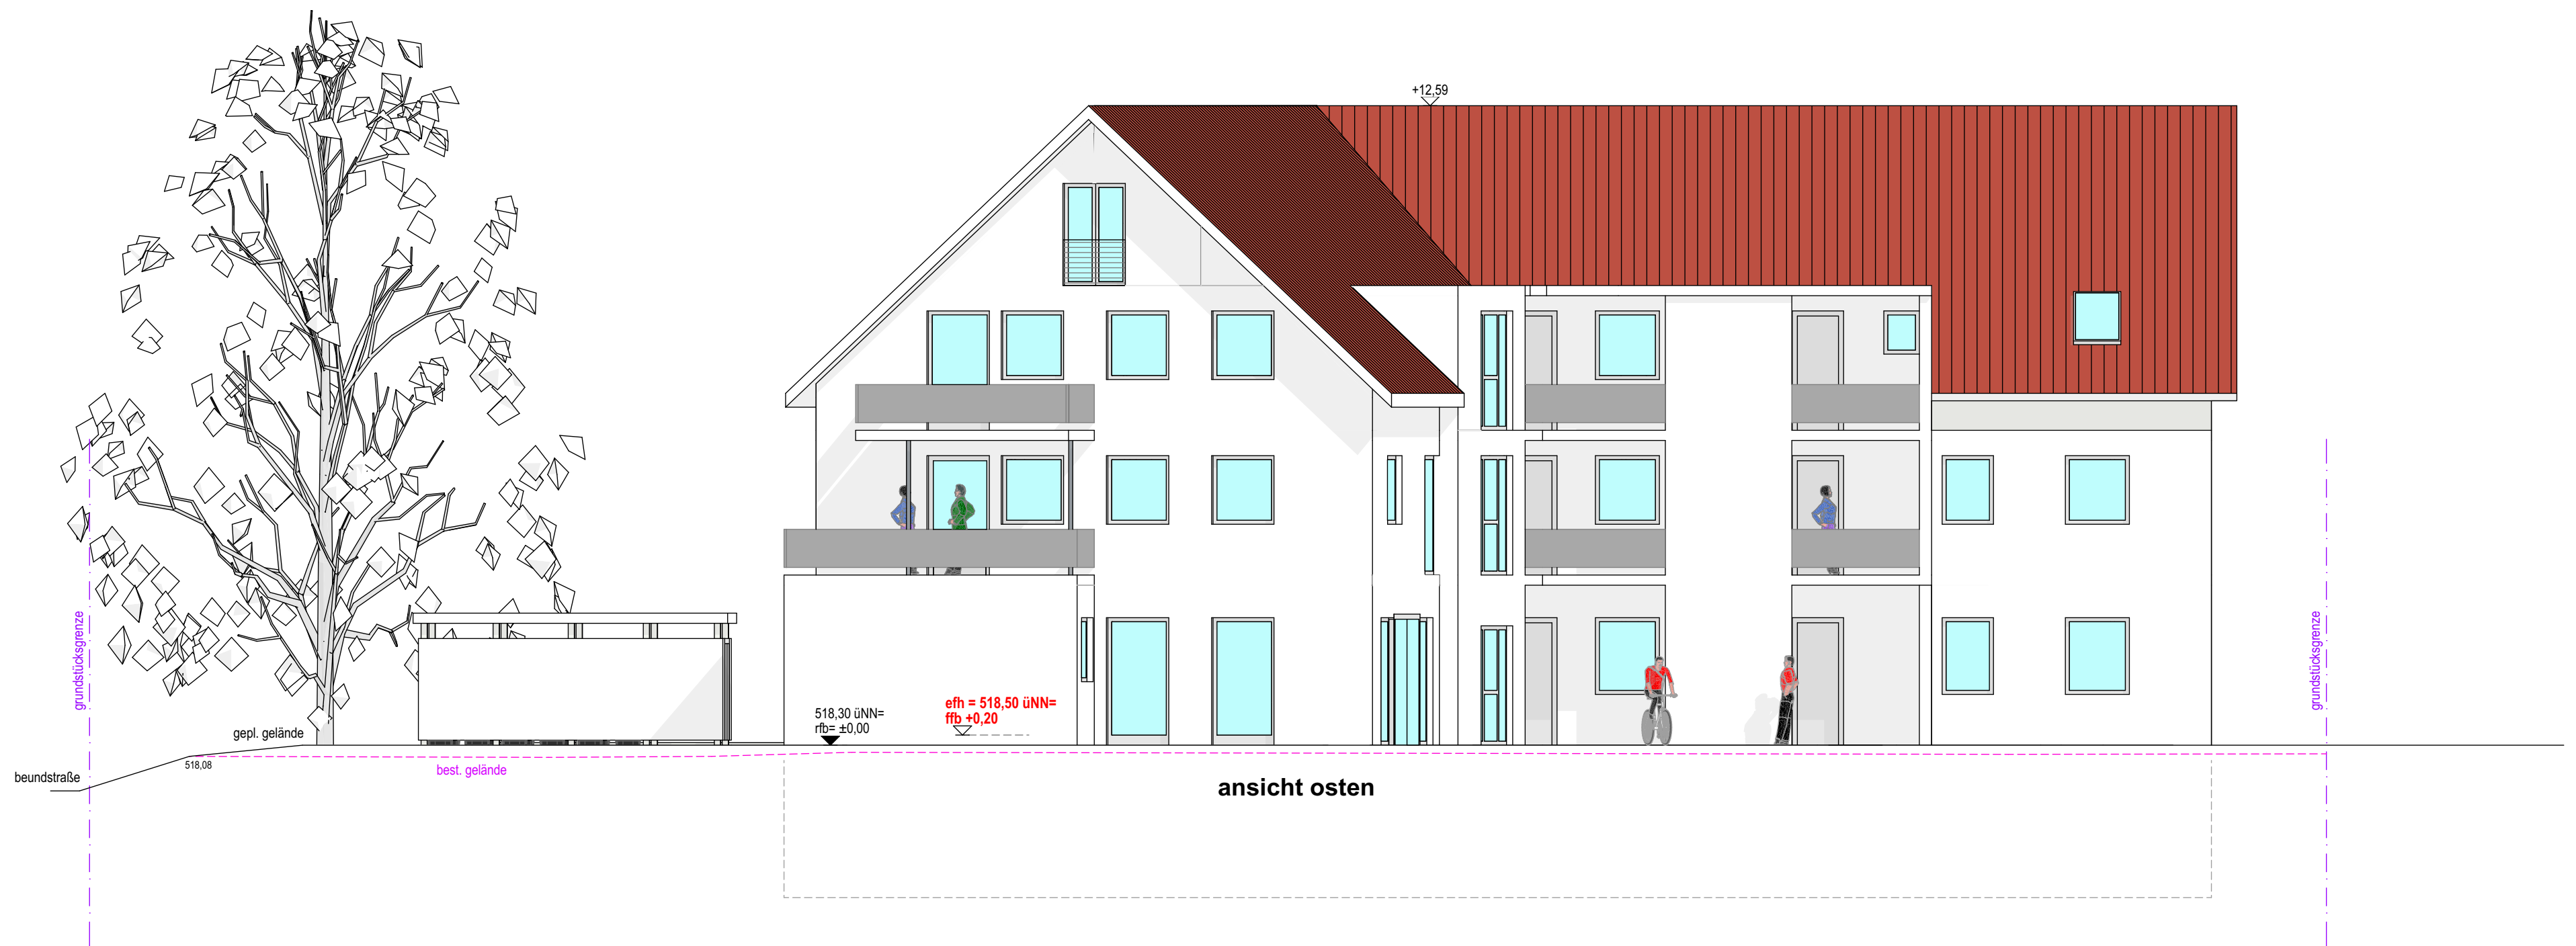

bauvorlage

brauerstrasse 10 88447 warthausen	 freie architekten PartmbB	info@gappundgapp.de telefon: 07351/71742
bauvorhaben: ortsmitte ingerkingen	projekt-nr.: 2017014	
bauherr: firma activ immobilien gmbh & co.kg ferdinand-dunkel-strasse 5 88433 schemmerhofen	plan-nr.: b 7	
plan: ansicht osten ansicht westen	masstab: 1:100	
anerkant:	gefertigt: warthausen, 24.07.2018	name: s.bleher
ergänzt:		