

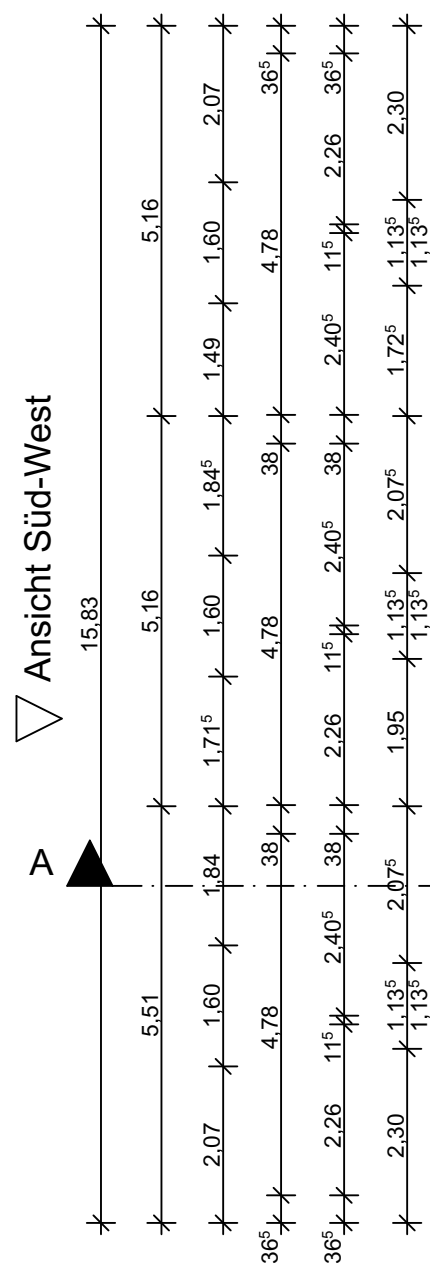
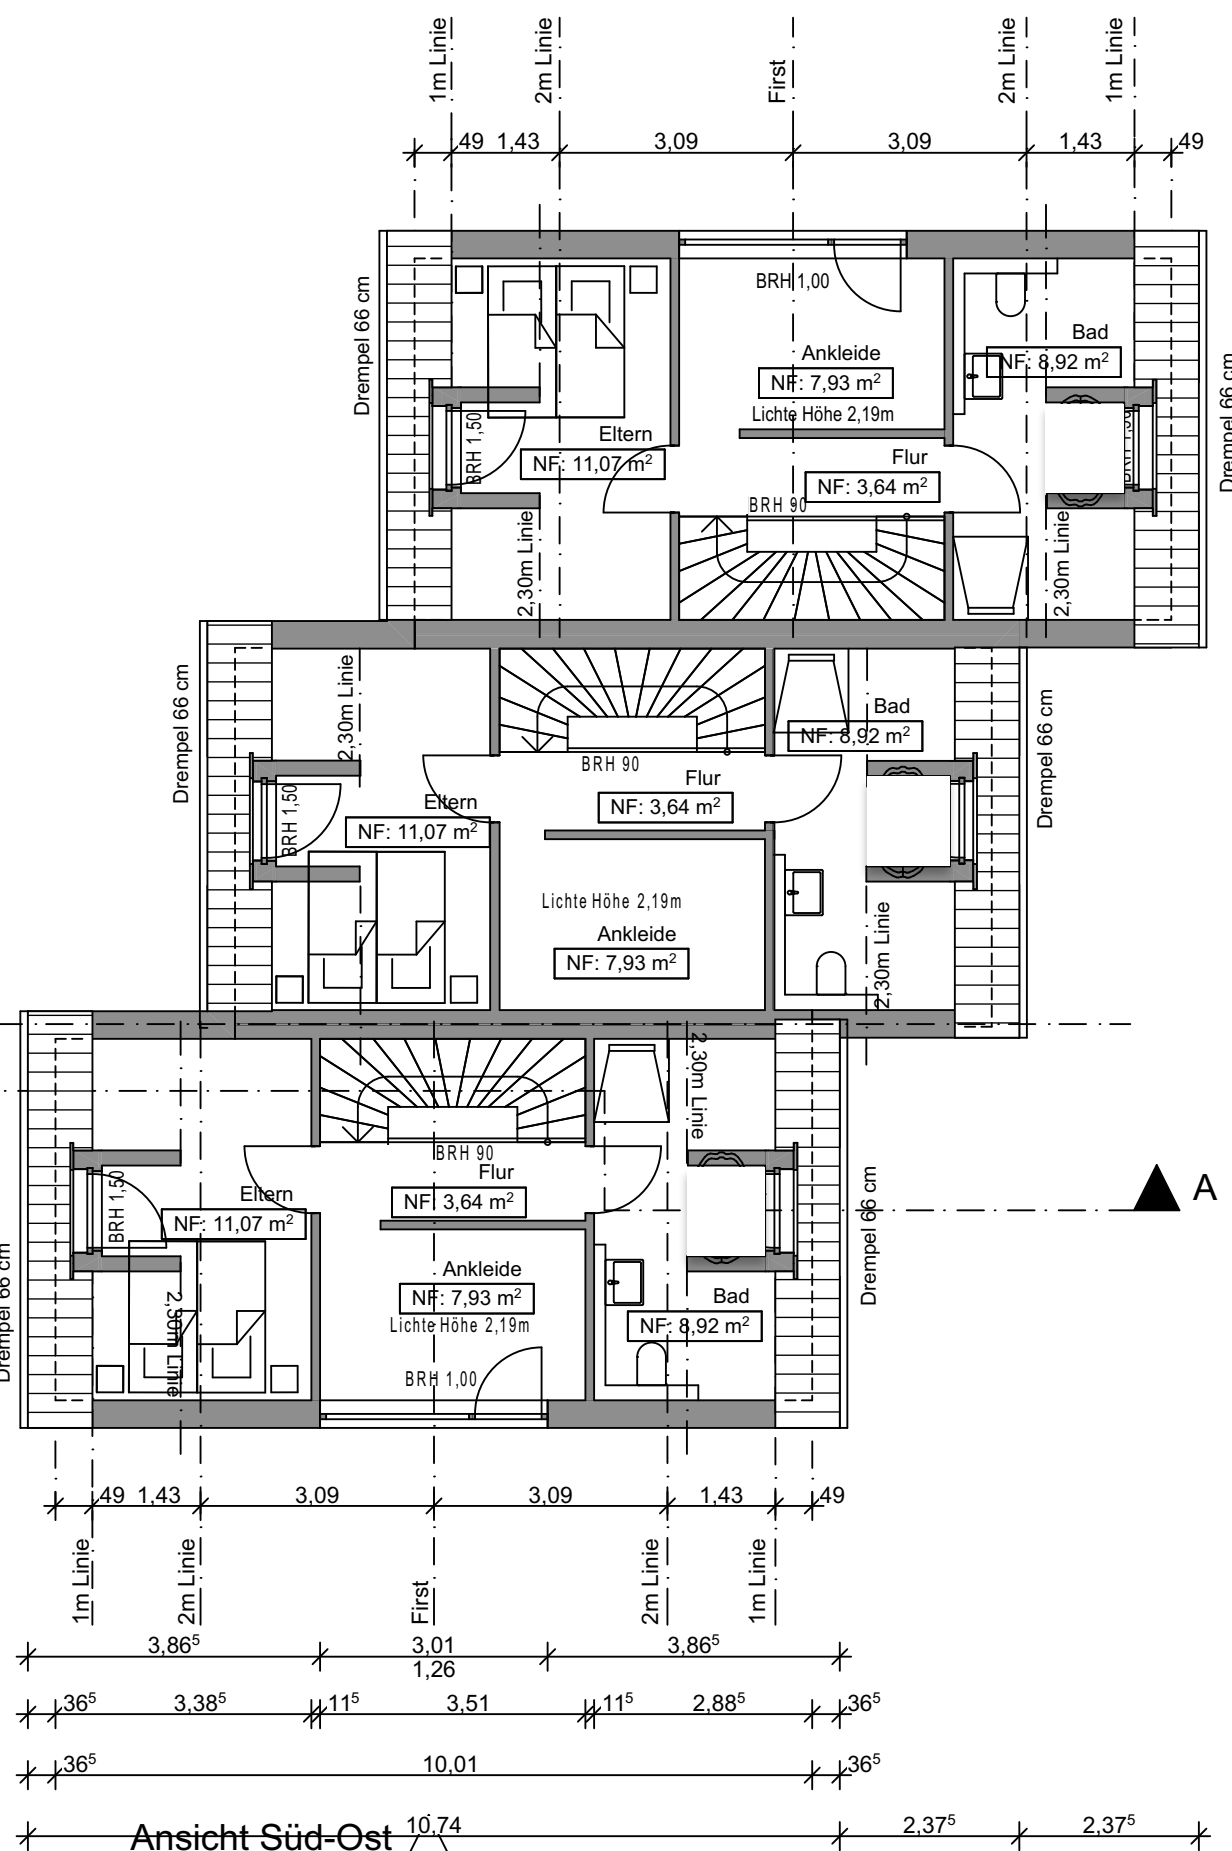


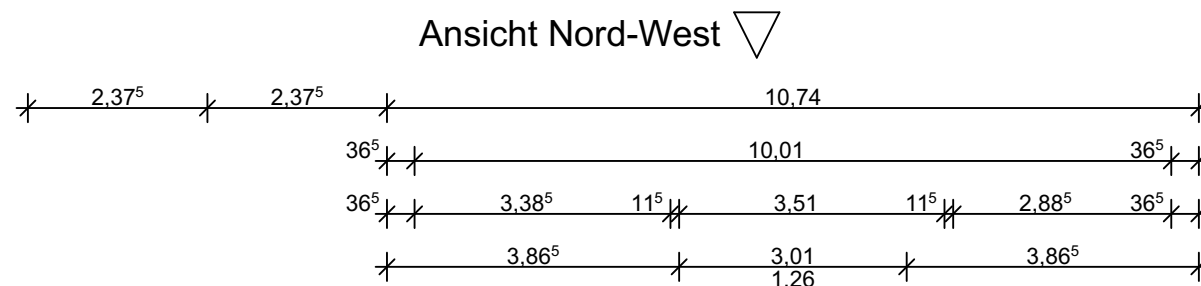

Ansicht Süd-West

~~Ansicht Süd-Ost~~

Ansicht Nord-Ost

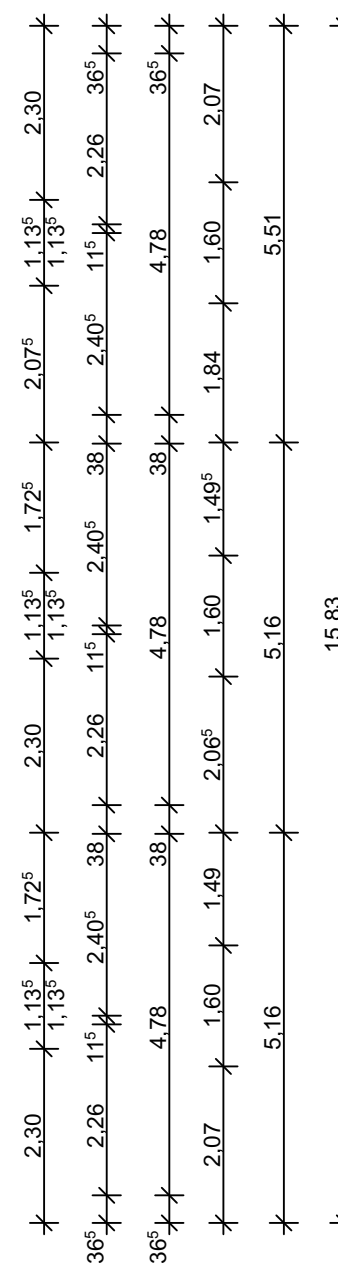

Büro Hahnstätten:
In den Wingerten 5
65623 Hahnstätten

Tel.: 06 430 - 91 50 0
Fax: 06 430 - 91 50 20
E-Mail: info@crecelius-architekten.de
Web: www.crecelius-architekten.de

PROJEKT:	Neubau eines Doppelhauses Eisensteinfeld 6 56368 Katzenelnbogen
----------	---

BAUHERR: Wohnen im Wingert GmbH + Co.KG
In den Wingerten 5
65 623 Hahnstätten

ZEICHNUNG:

Dachgeschoss

Datum	Gezeichnet	Bemerkung
24.06.2022	TK	
Projektnummer	Maßstab	Zeichnung Nr.

1:100

05