


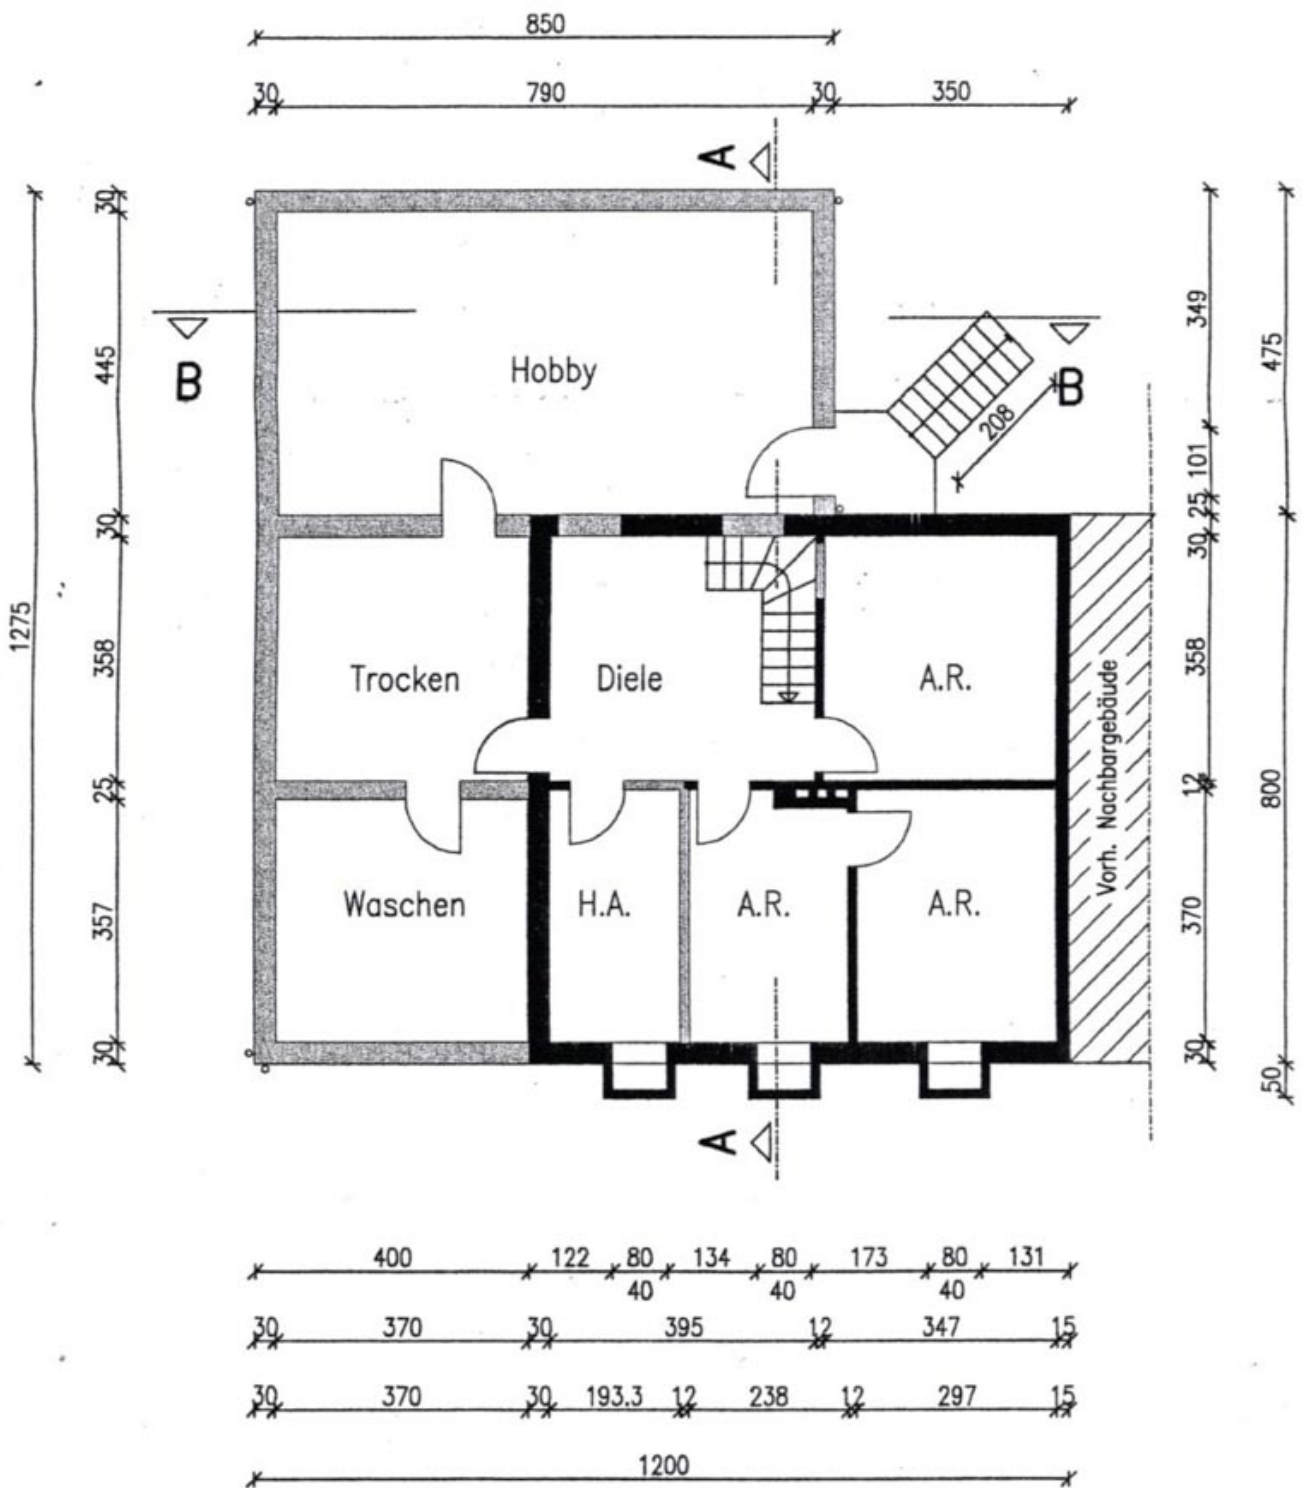


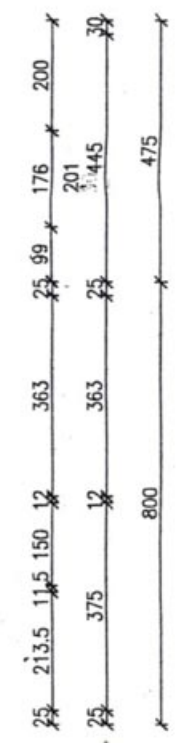

Kellergeschoss

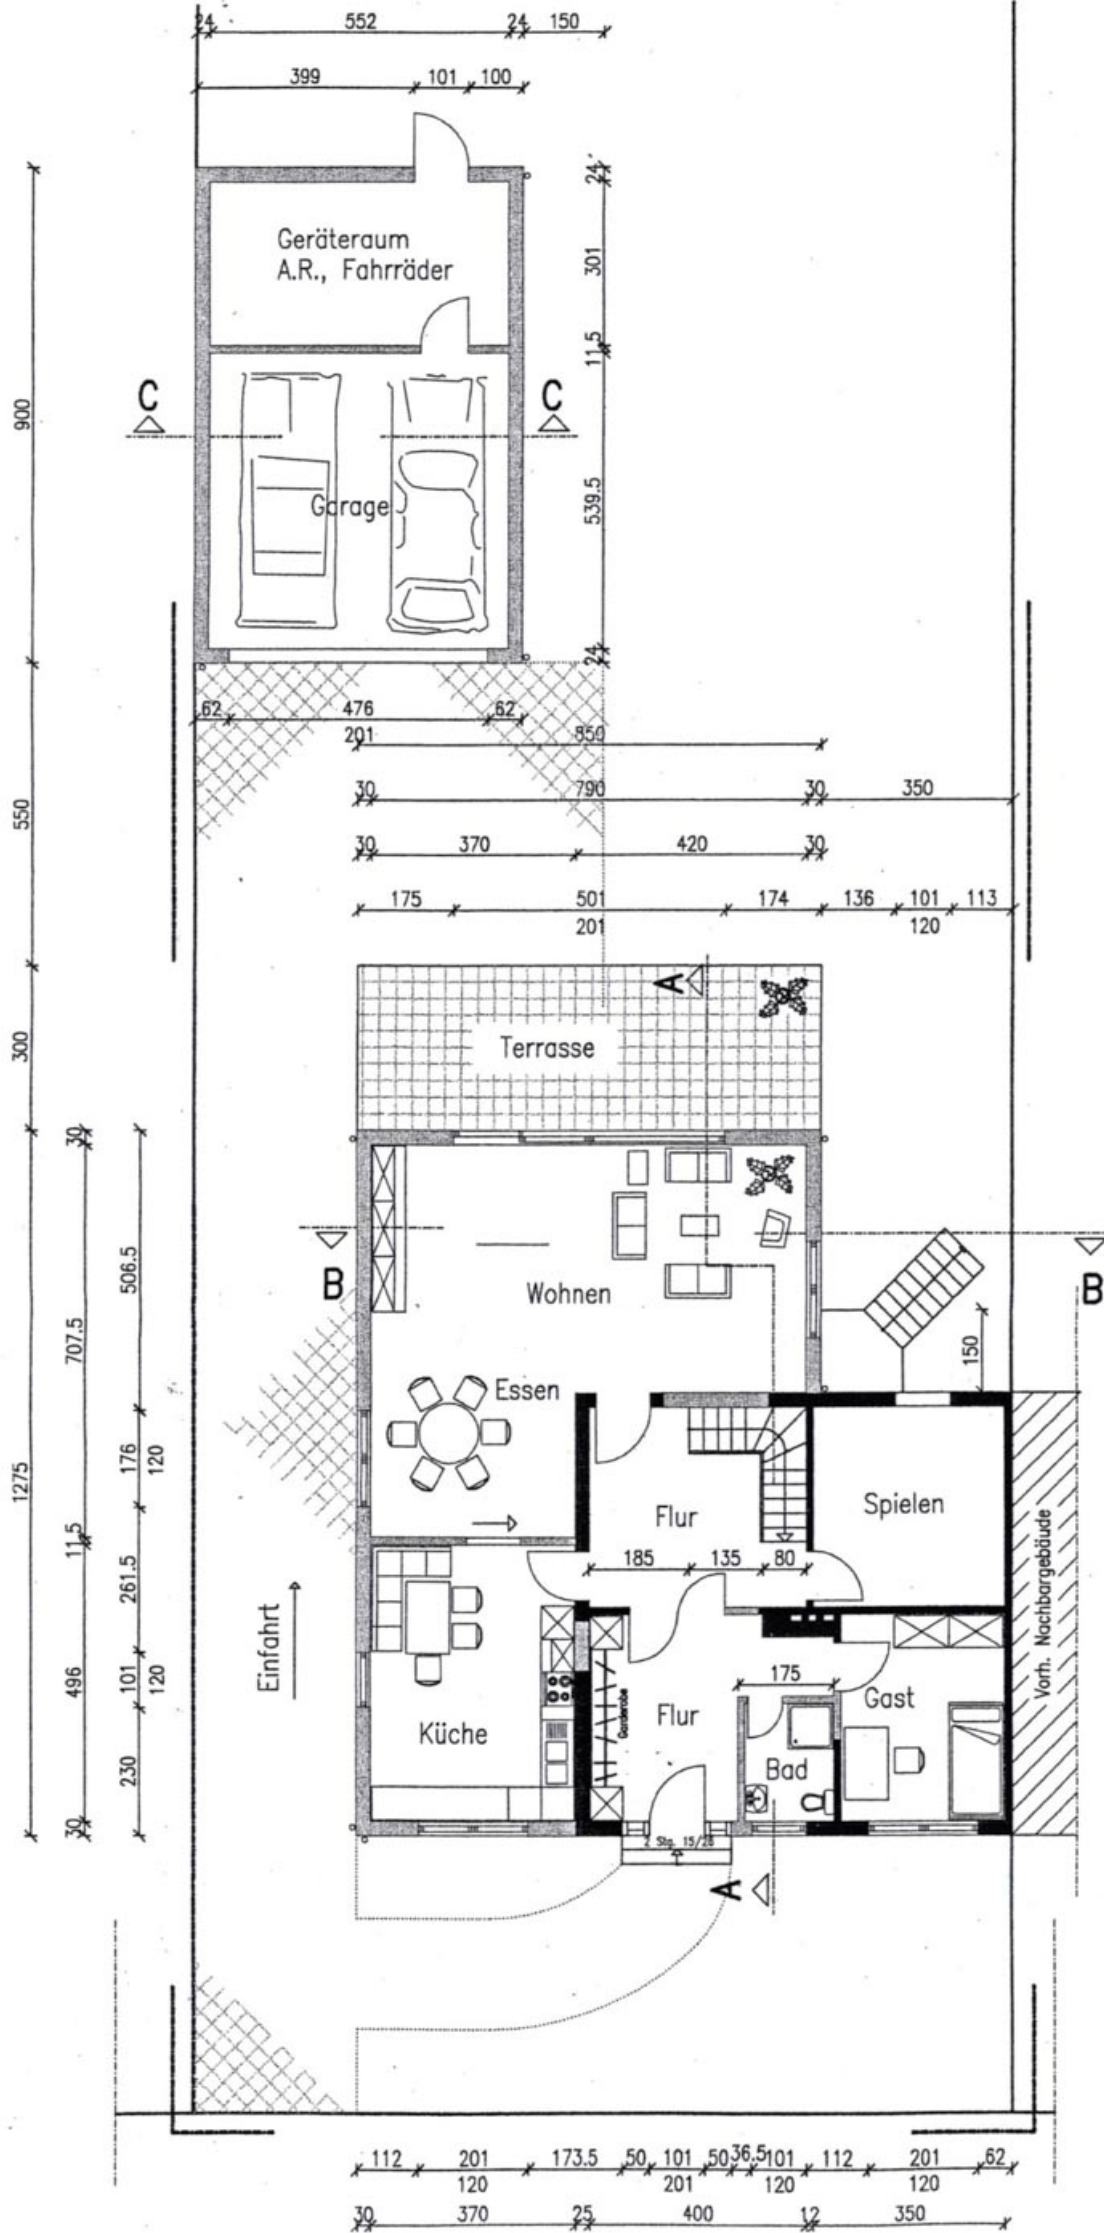

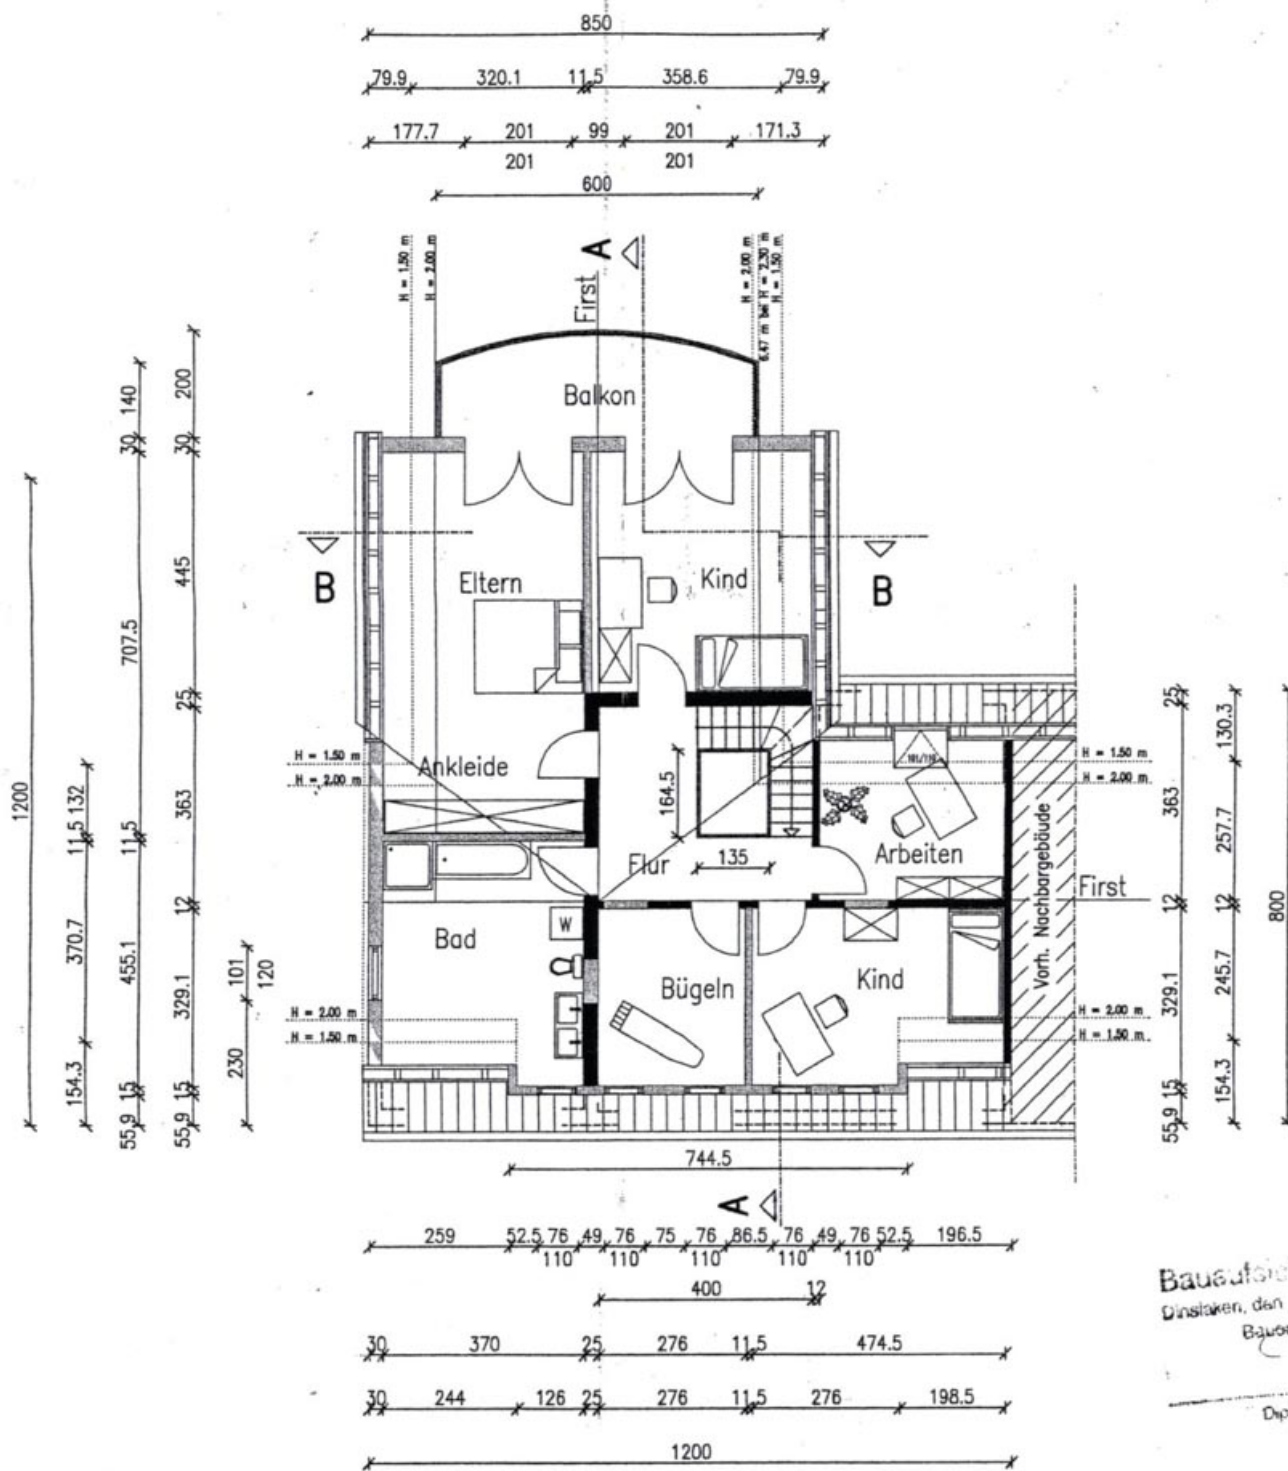

Bauaufsichtlich geprüft
 Dinslaken, den 2.8.2000
 Bauordnungsamt
[Signature]
 Dipl.-Ing. Thies

Dachgeschoss

Legende

- Bestan
- Abbruc
- Neu


31.01.2000 *[Signature]*

Nach dem Umbau und der Erweiterung

Projekt: Umbau und Erweiterung Einfamilienhaus Nr.:2002 Errichtung einer Doppelgarage mit Geräteraum Weststr.82, 46535 Dinslaken		
Bauherr: Eheleute Andreas u. Katja Krops Hedwigstr. 22 46537 Dinslaken		
Gez.: SM	Datum: 19.1.2000	Bauteil: Grundrisse
Maßstab: 1:100	Blatt Nr.: 1.01	Garagenschnitt und - Ansicht


MEIER-EBBERS & PARTNER

Waltraud J
 Dipl.-Ing. Innenarch.

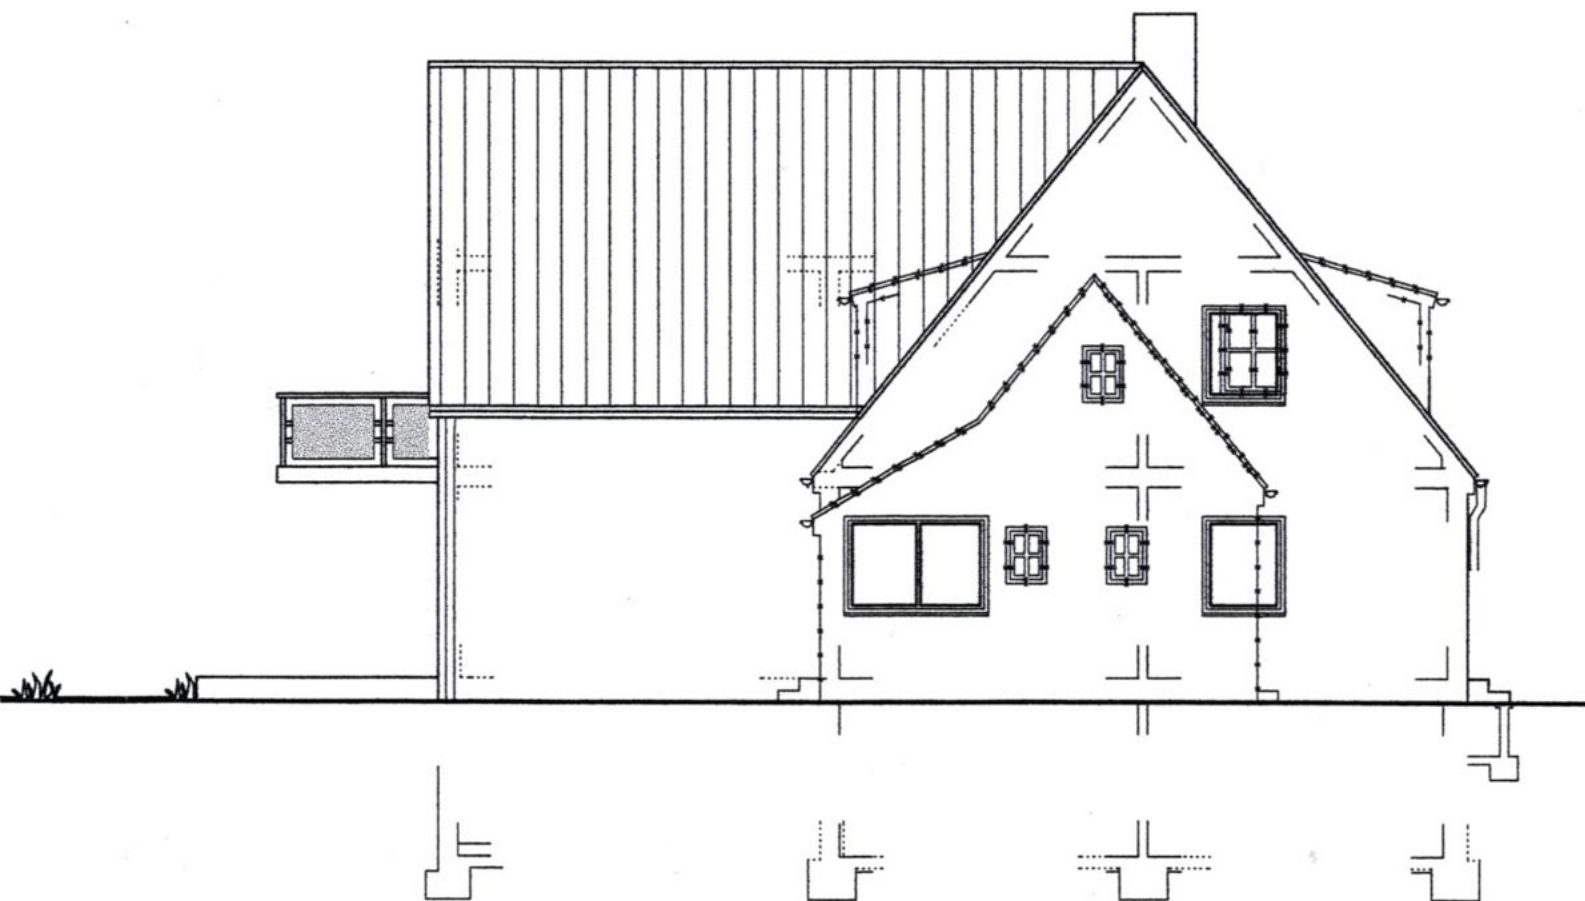

Ansicht Nord – Ost
Giebelansicht Links

Vorh. Nachbargebäude

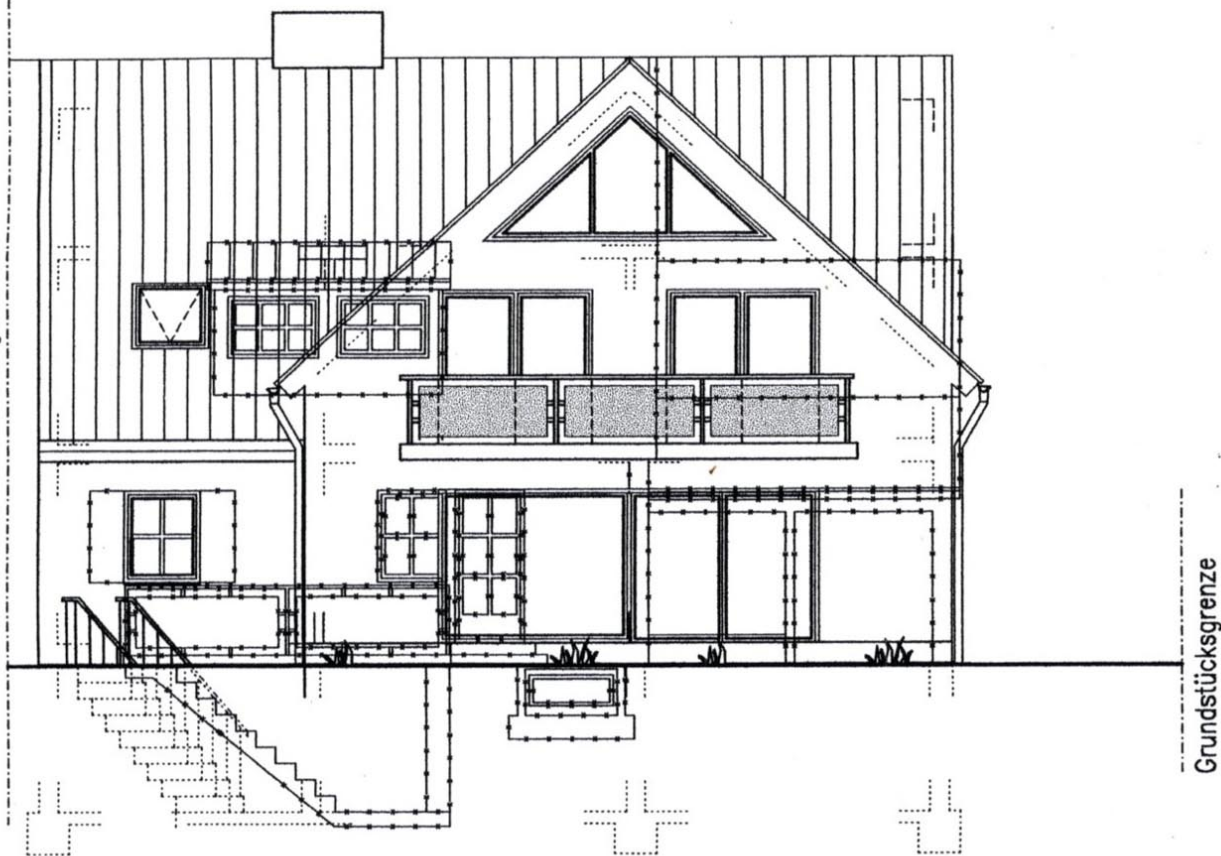

Ansicht Süd – Ost
Rückansicht

Grundstücksgrenze




Vorh. Nachbargebäude


Ansicht Nord – West
Vorderansicht



Schnitt A – A

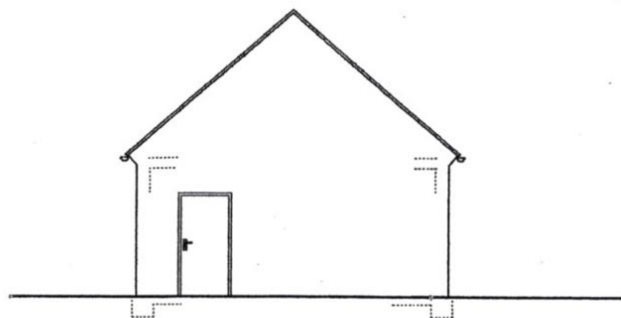


Ansicht Süd – Ost
Garagen – Rückansicht

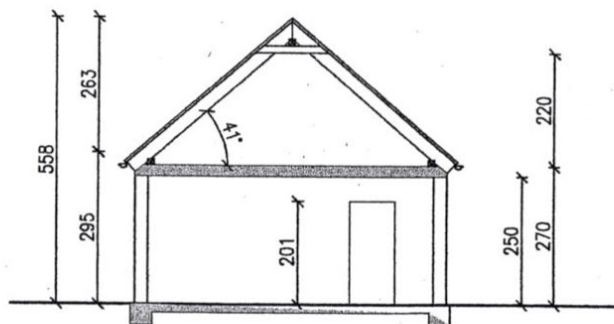

Schnitt C – C



Ansicht Nord – West
Garagen – Vorderansicht

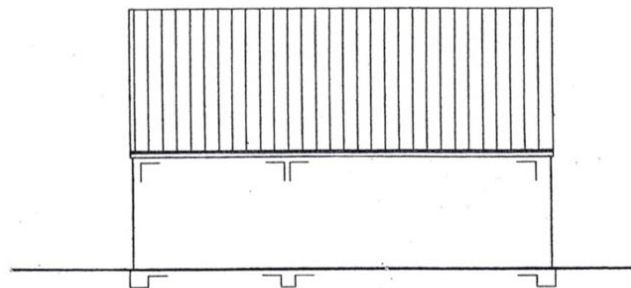

Ansicht Nord – Ost
Garagenansicht Links

E. b. d. h. 31.01.2000

Nach dem Umbau und der Erweiterung

Projekt: Umbau und Erweiterung Einfamilienhaus Nr.:2002
Errichtung einer Doppelgarage mit Geräteraum
Weststr.82, 46535 Dinslaken

Bauherr: Eheleute Andreas u. Katja Kraps
Hedwigstr. 22
46537 Dinslaken

**MEIER-EBBERS
& PARTNER**

Gez.: SM	Datum: 19.1.2000
Maßstab: 1:100	Blatt Nr.: 1.04
Größe: 89x60	Geändert: 31.1.2000


Bauteil:
Ansichten und Schnitte
Garagenschnitt und – Ansicht

Meier – Ebberts & Partner, Postfach 110149, 46145 Oberhausen
Holtkampstr. 17, Tel.0208/690880, Fax 0208/6908811



Waltraud Janßen
Dipl. Ing. Innenarchitektin

Wih. Meier-Ebberts
Dipl. Ing. Architekt

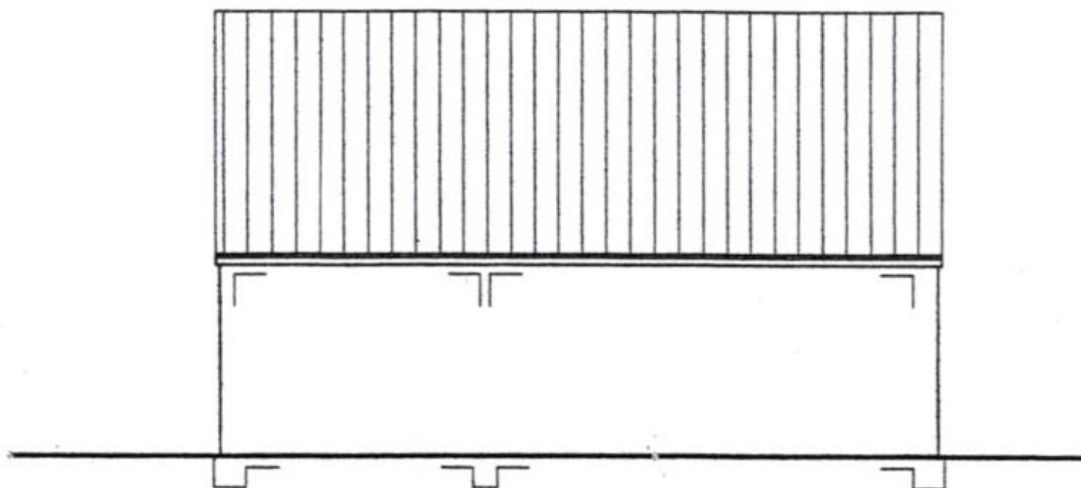

Ansicht Nord – Ost
Garagenansicht Links

Q. b. A. H. 31.01.2000

Nach dem Umbau und der Erweiterung

Projekt: Umbau und Erweiterung Einfamilienhaus Nr.:2002
Errichtung einer Doppelgarage mit Geräteraum
Weststr.82, 46535 Dinslaken
Bauherr: Eheleute Andreas u. Katja Kraps
Hedwigstr. 22
46537 Dinslaken



**MEIER-EBBERS
& PARTNER**

Gez.: SM	Datum: 19.1.2000
Maßstab: 1:100	Blatt Nr.: 1.04
Größe: 89x60	Geändert: 31.1.2000

Bauteil:
Ansichten und Schnitte
Garagenschnitt und – Ansicht

Meier – Ebbes & Partner, Postfach 110149, 46145 Oberhausen
Holtkampstr. 17, Tel.0208/690880, Fax 0208/6908811

Waltraud Janßen
Dipl. Ing. Innerarchitektin
Wilh. Meier-Ebbes
Dipl. Ing. Architekt