


w 7.05 PENTHOUSE Haus 7 / DG

WOHNFLÄCHE

131,97 m²

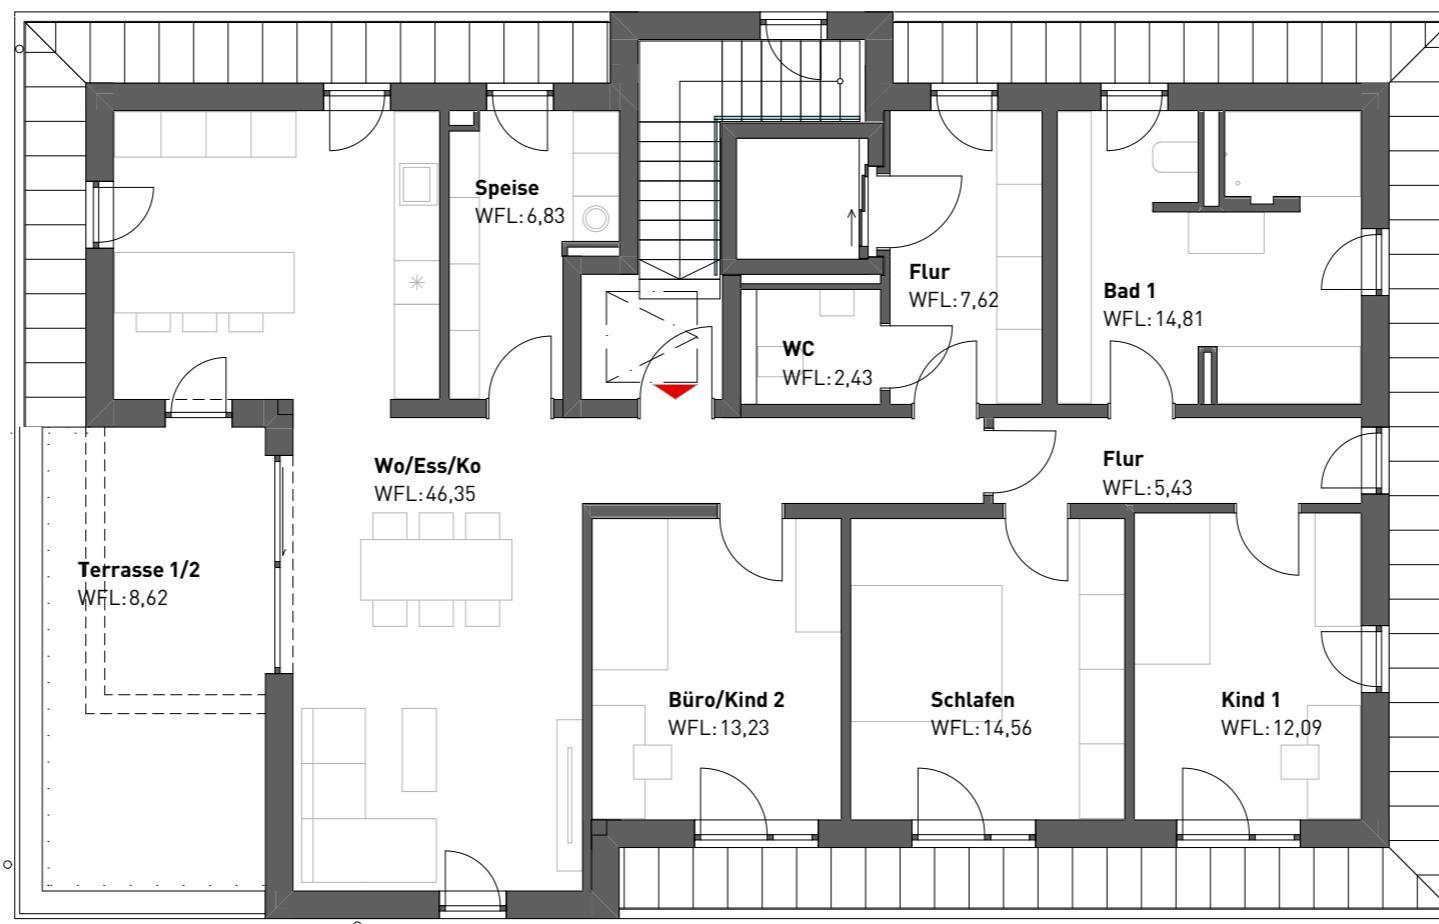

WO/ESS/KO	46,35 m ²
SCHLAFEN	14,56 m ²
KIND 1	12,09 m ²
BÜRO/KIND 2	13,23 m ²
BAD 1	14,81 m ²
SPEISE	6,83 m ²
FLUR	7,62 m ²
FLUR	5,43 m ²
TERRASSE 1/2	8,62 m ²
WOHNFLÄCHE	131,97 m ²

Leben in Lappersdorf



GSPublisherVersion 120.7.80.1
Sämtliche Maße und Flächen sind Rohbaumaße. Technische Änderungen sowie geringfügige Planabweichungen bleiben vorbehalten.
Änderungen aufgrund behördlicher Auflagen im Zuge der Einreichung bleiben ebenso vorbehalten. Planstand: Juli 2025



