


Die dargestellten Flächen sind
Nettoraumflächen, angelehnt an die DIN 277

Es gibt eine große Auswahl an
Sonderausstattungen, die speziell auf
dieses Haus abgestimmt wurden, wie
z.B. Erker, Balkone, Überdachungen und
vieles mehr.

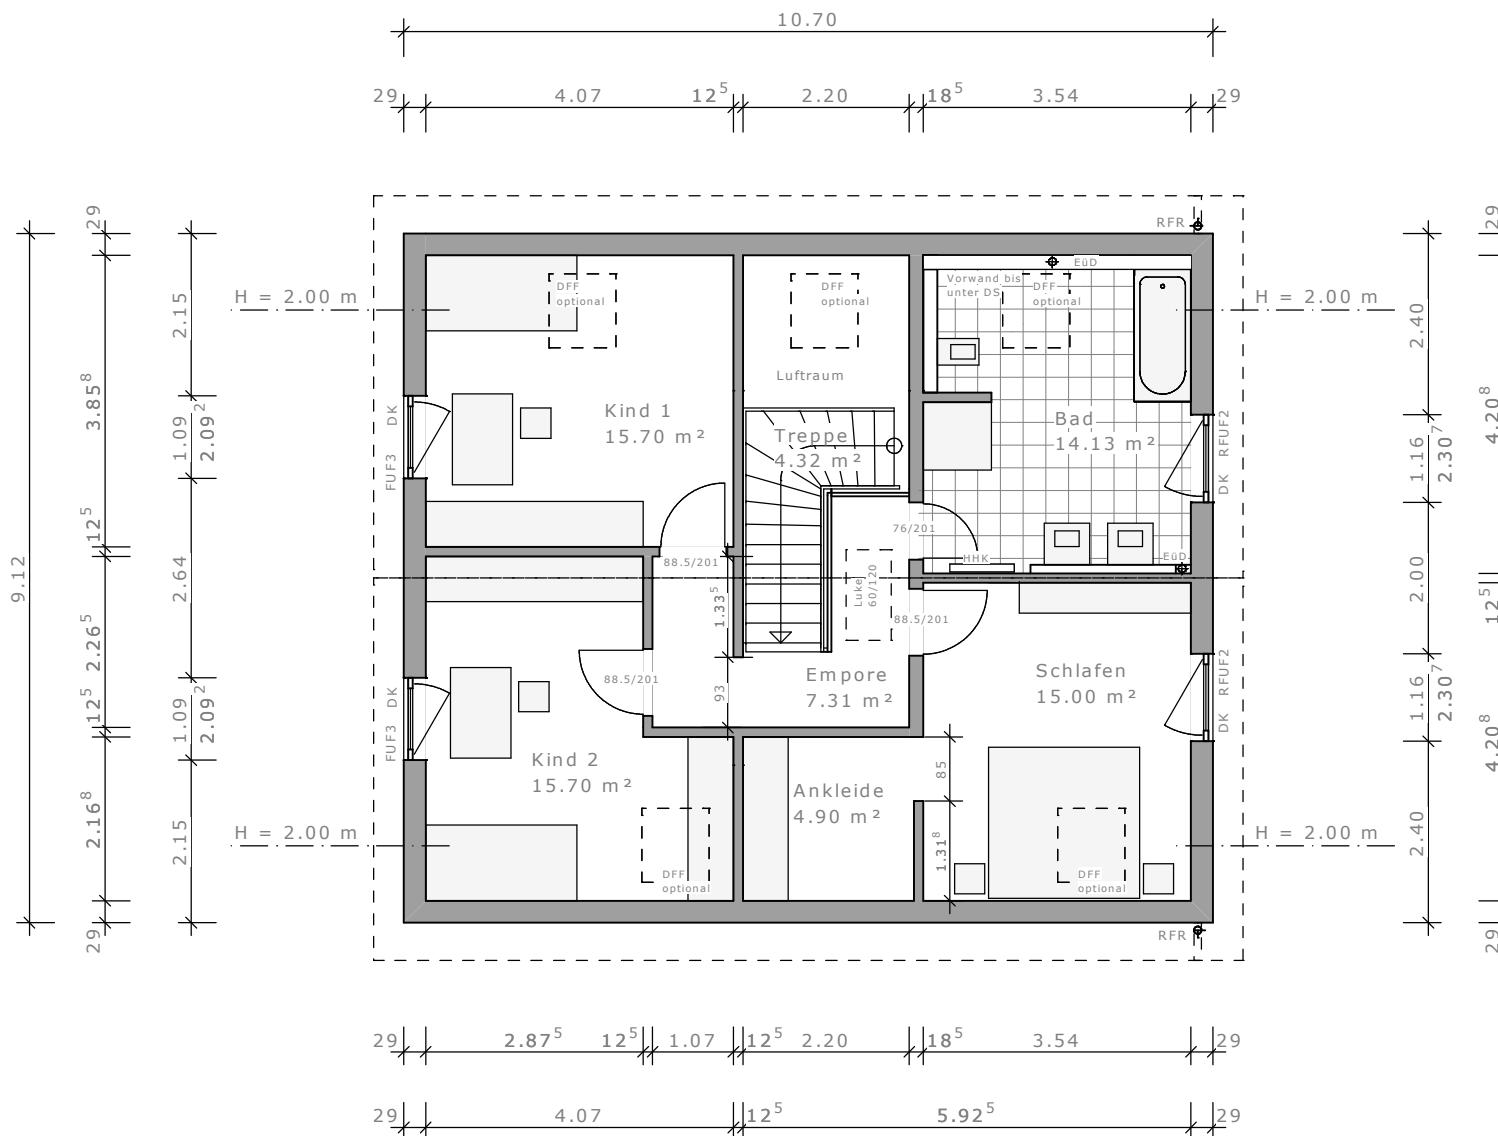

Solitaire 165

Satteldach 25°
Lichter Kniestock innen 166 cm
Treppe viertelgewendelt
Eingang traufseitig

SOL-E-165_SD-166-25_TV_T000_DG1

Dachgeschoß M 1:100
Nettoraumfläche 77.06 m²
Stand 27.09.2017

2400