


Grundriss WE 6.1.1
 Maße beziehen sich auf den Rohbau!
 Höhenangaben beziehen sich auf Oberkante fertiger Fußboden!

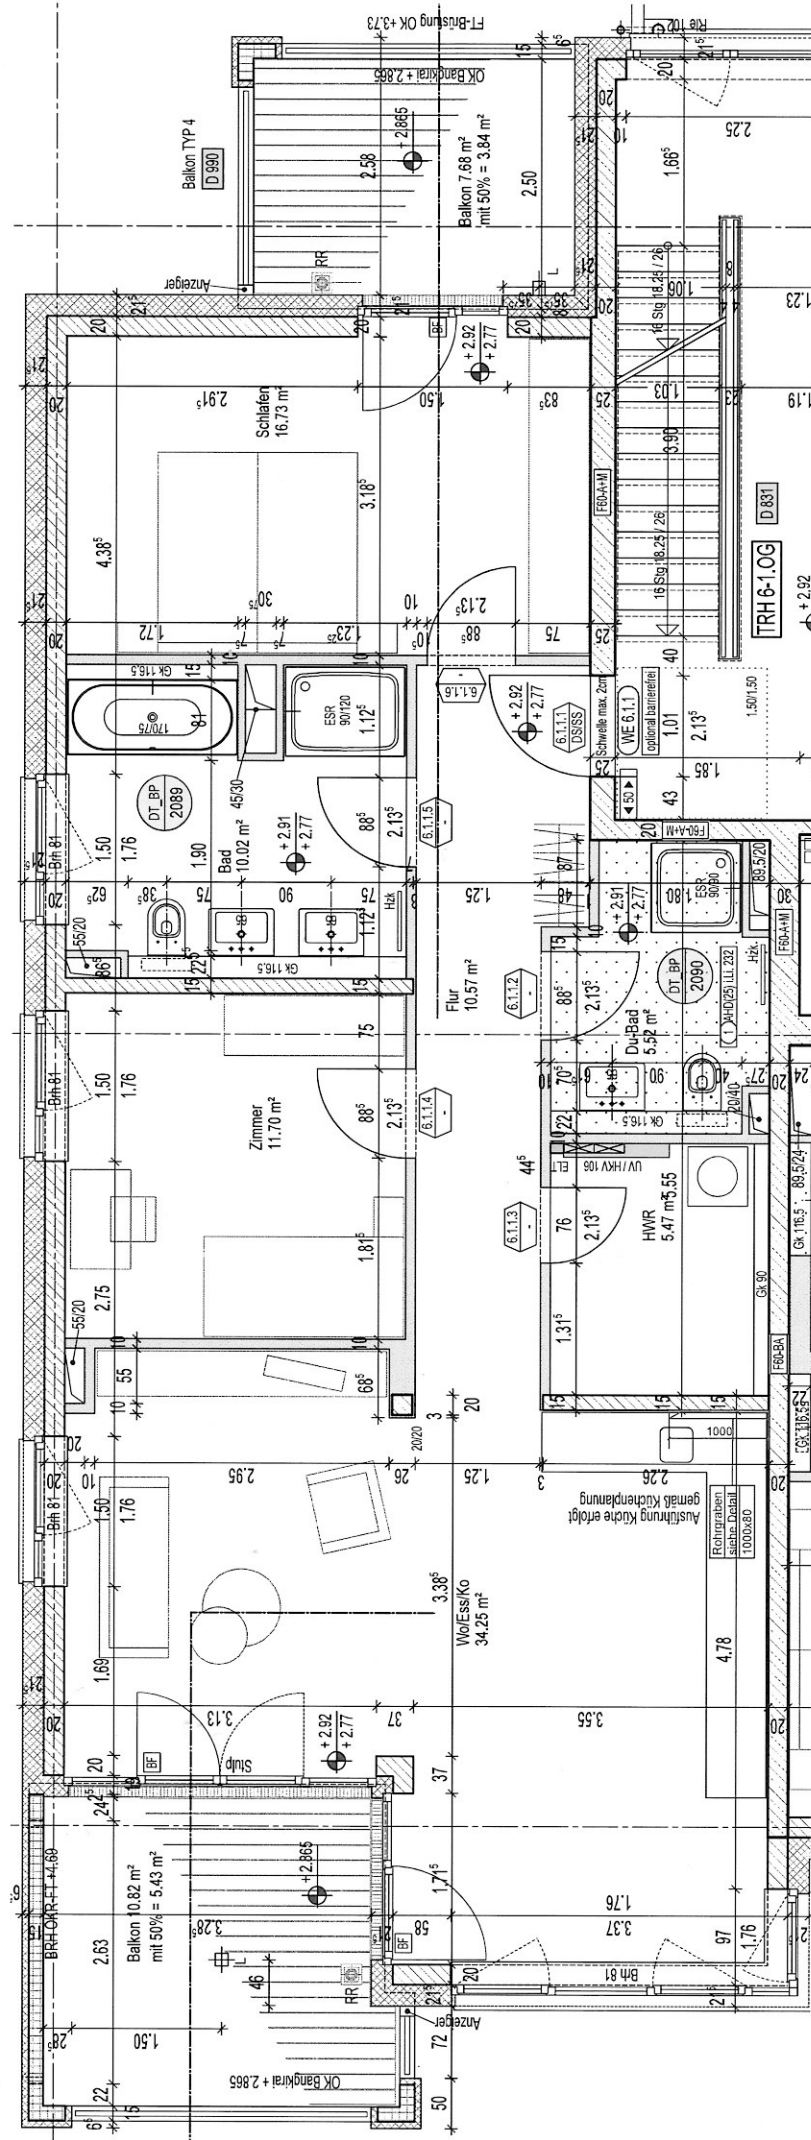

Badezimmer:

Die Badewanne wurde entfernt

Gäste-WC:

Die Dusche wurde entfernt

Sowohl Badewanne, als auch Dusche können wieder installiert werden.