


Schnitt A--A

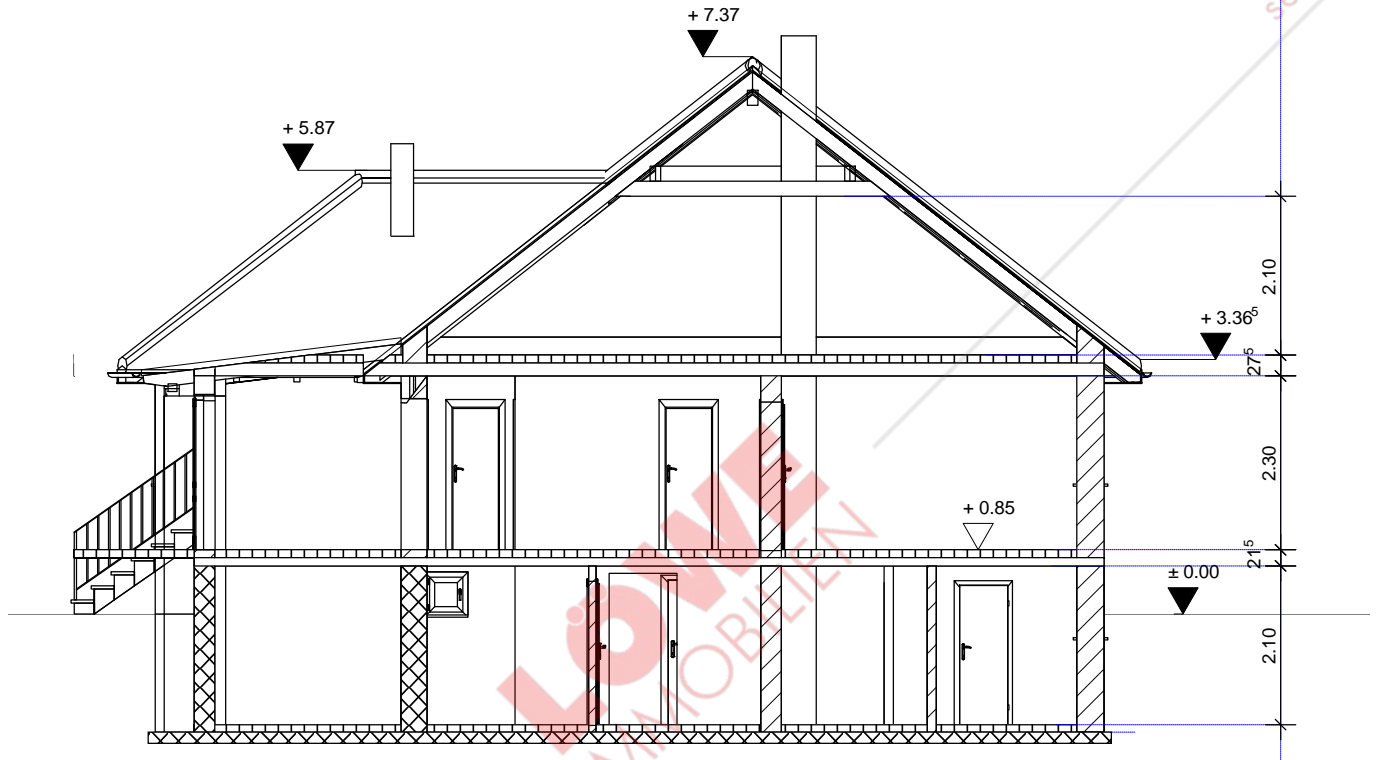

Architekt:

Dipl.-Ing. Jörg Krawielicki

14974 Ludwigsfelde, Ringstraße 50

Vertrieb:

Loewe Immobilien

Inh. Steffen Hörnlein

14974 Ludwigsfelde, Potsdamer Straße 188

Projekt:

Schnitt A--A

Maßstab:

1 : 100

Datum:

16.05.2025

gez.:

geä.:

Plan-Nr.:

(c) 2014 ArCon Software GmbH