

Antrag auf Baugenehmigung

Mehrfamilienhaus Stauffenbergstraße 9 in 04157 Leipzig


ARCHITEKTUR		MÄßSTAB	
Architektbüro Marcus Linne Postfach 336, 04153 Leipzig Tel.: 0341 358 30 45 Fax: 0341 358 30 78 Web: Architektur@linne.de		Mögegen Bauprojekt GmbH Jordansstraße 04177 Leipzig	
Bauherr		VERKEHRSGEMEINSCHAFT	
Kunzmann		WITTMANN PARTNER	
Erdgeschoss		122. Baubetrieb	
MÄßSTAB 1:100		DIN A4	
TITEL		ZEICHNUNG	
MÄßSTAB-VERGÄßERUNG		ZEICHNUNG	

Flurstück 33

Flurstück 338 u

Flurstück 338/1

Eingeschränkter Prüfumfang
nach § 63. SächsBO
Unterschrift *B. L. L.*
Leipzig, den 12.12.08
Stadt Leipzig
Amt für Bauordnung
und Denkmalpflege / Abt. 63.30

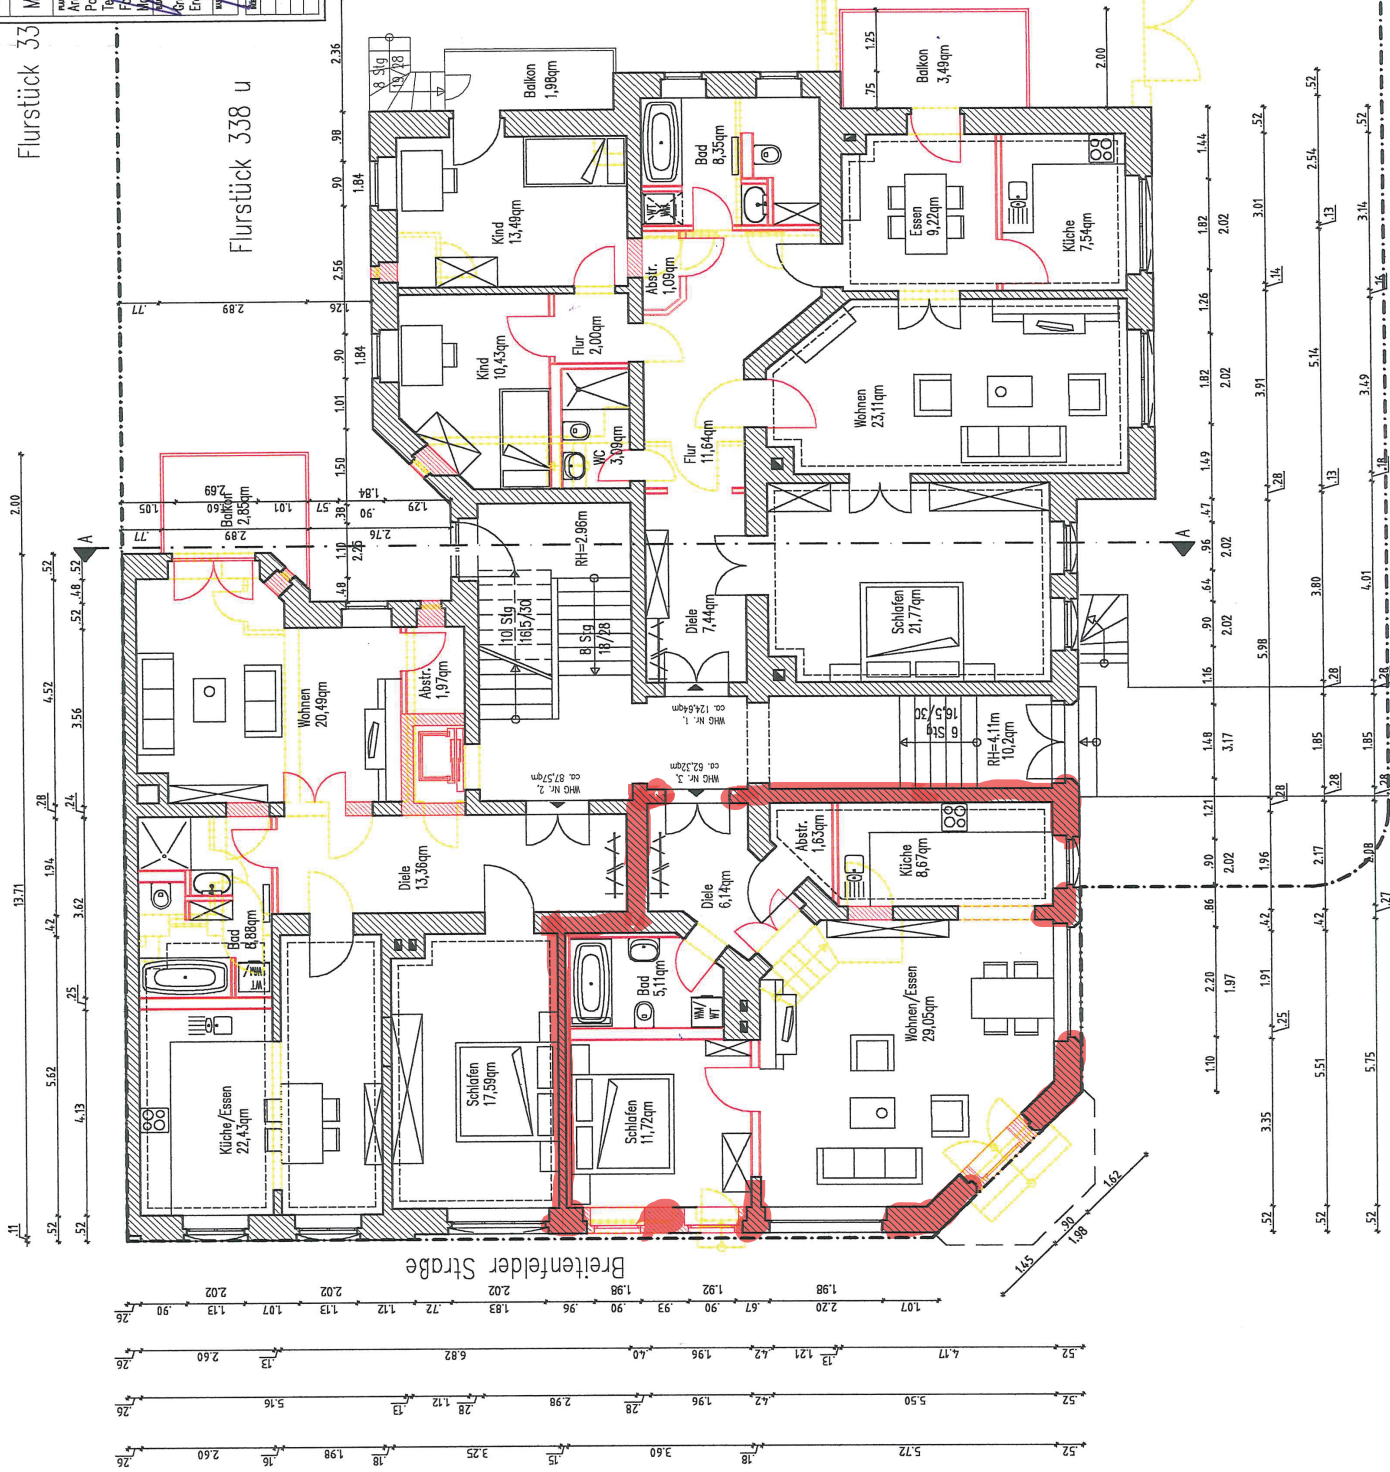

Stauffenbergstraße