


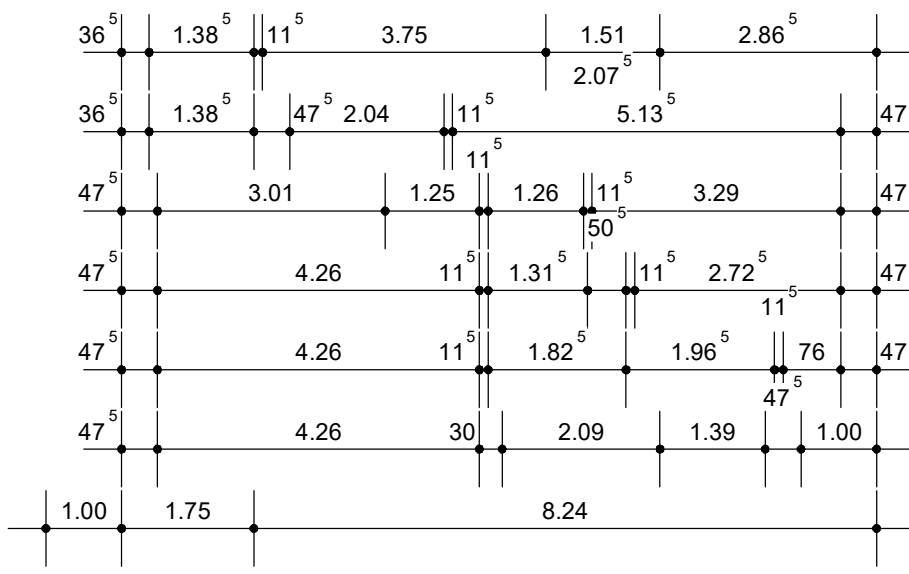
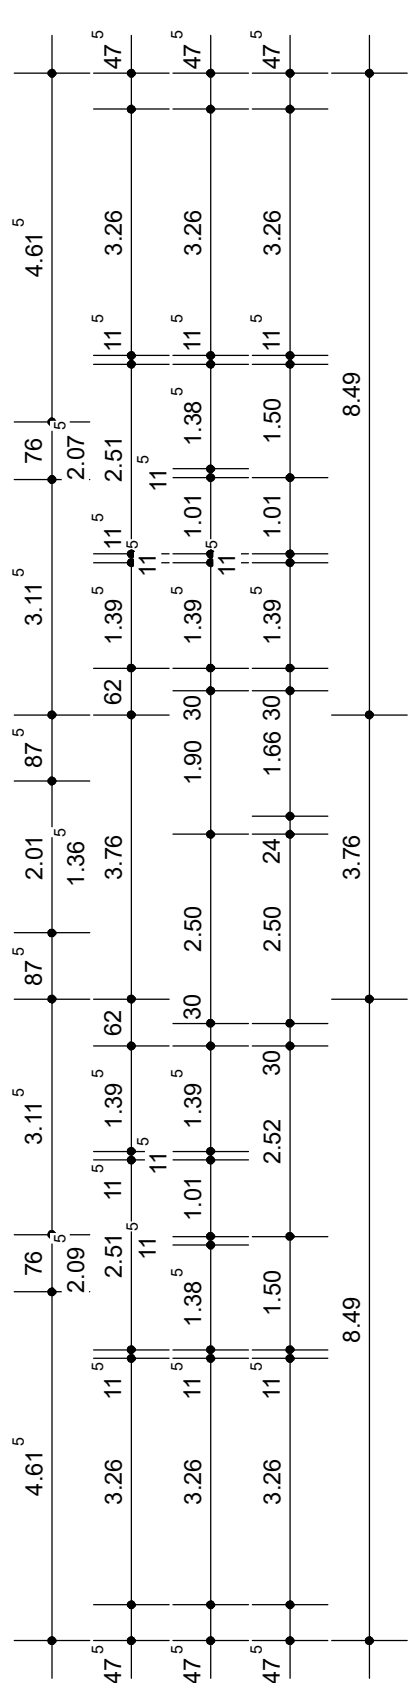
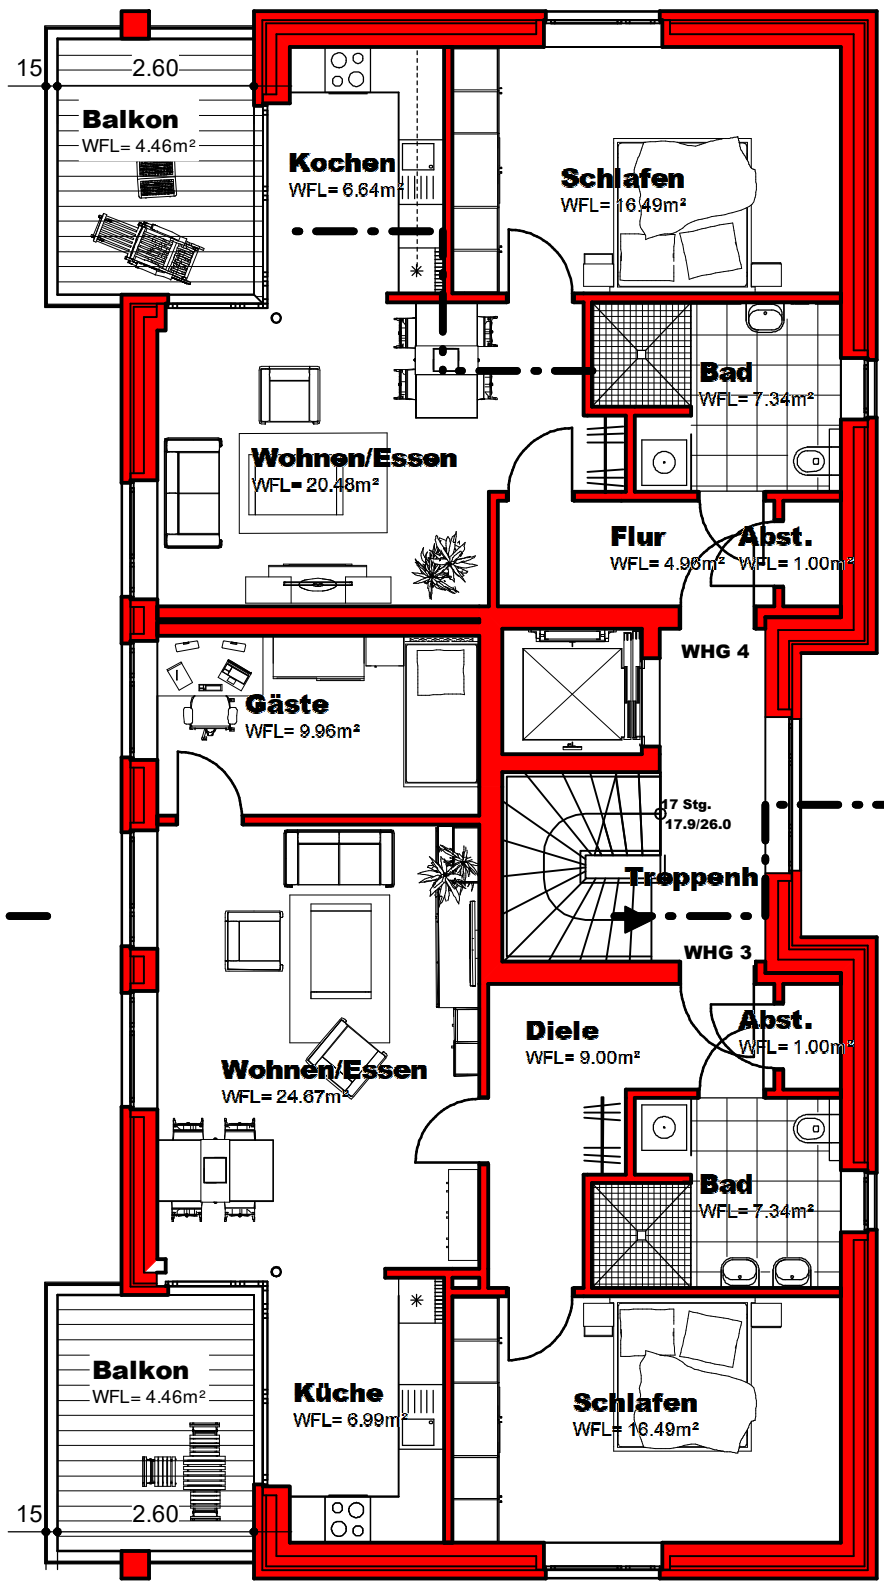
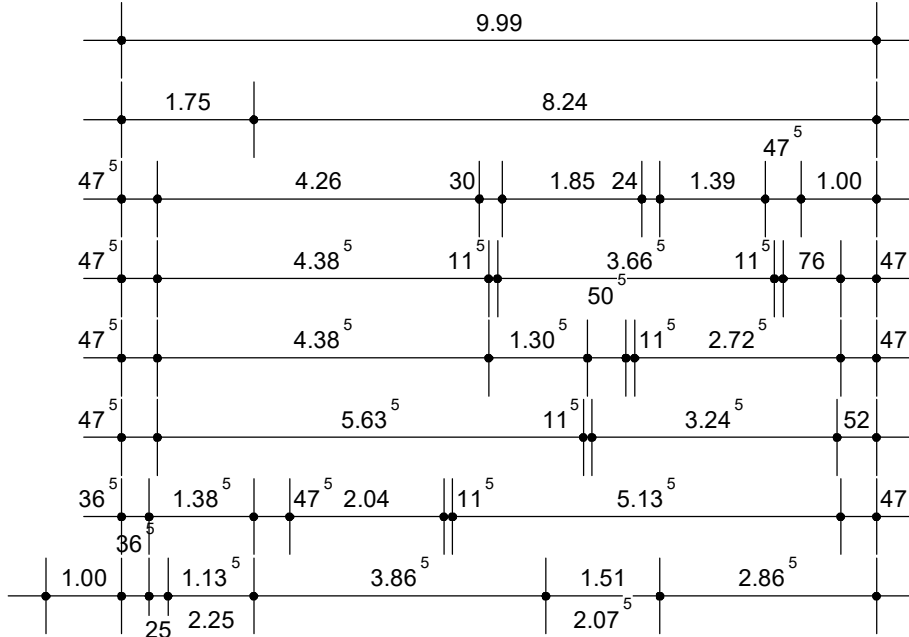
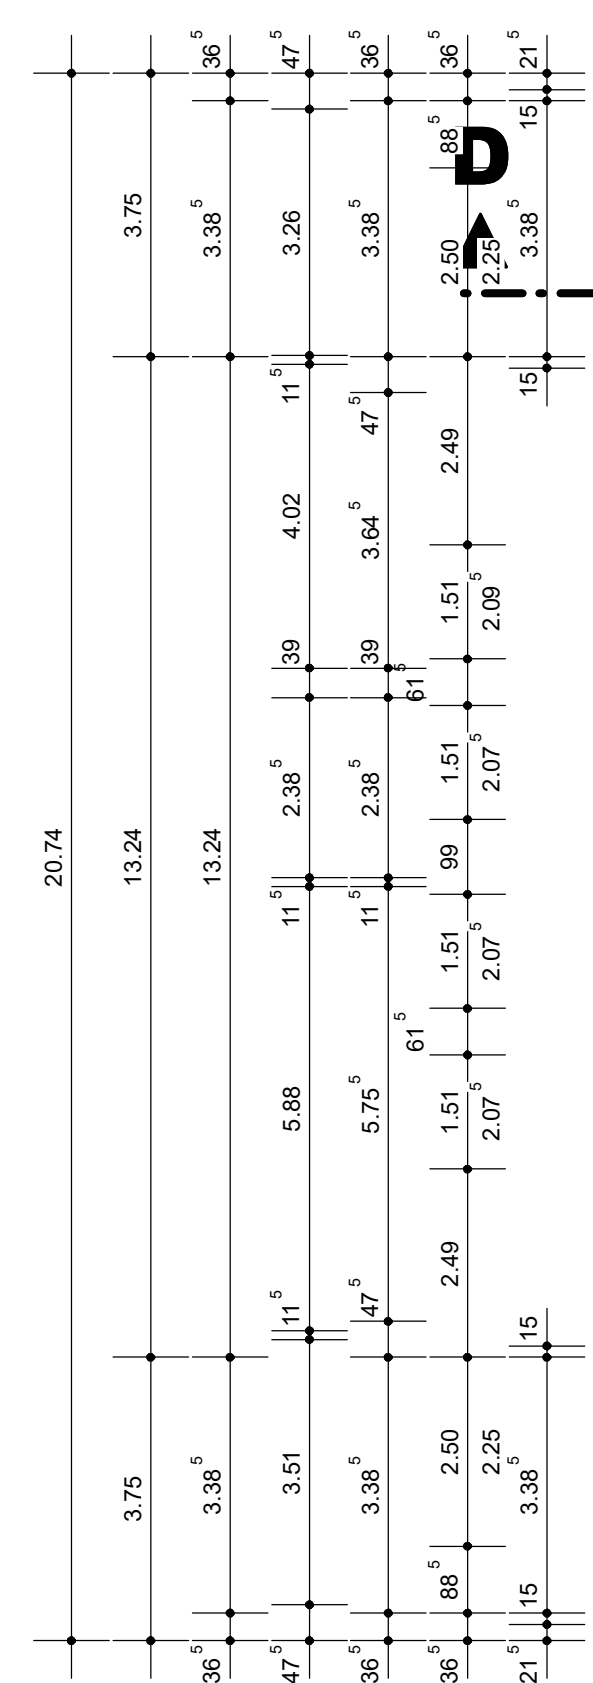
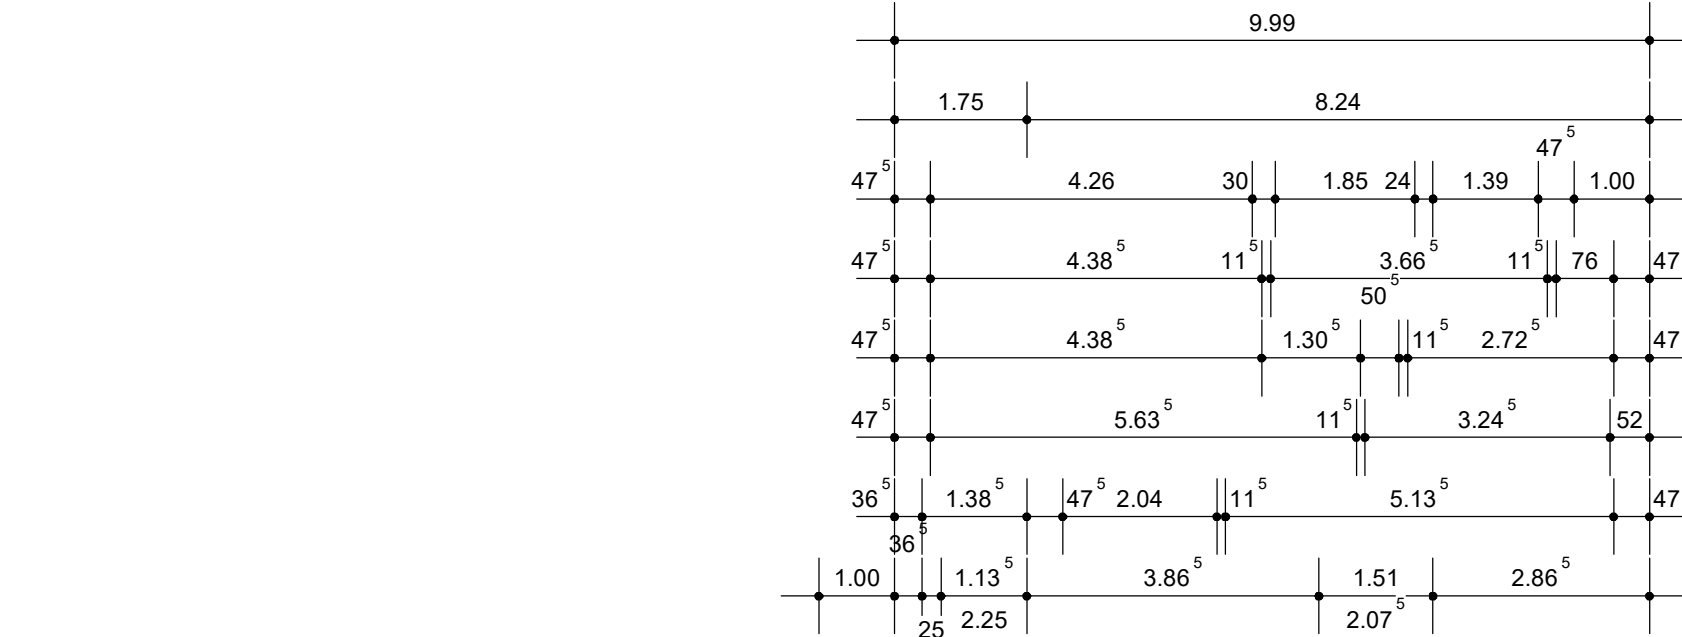
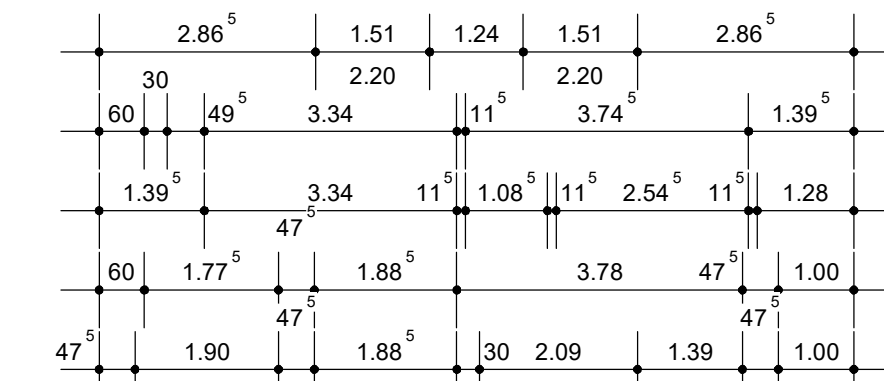
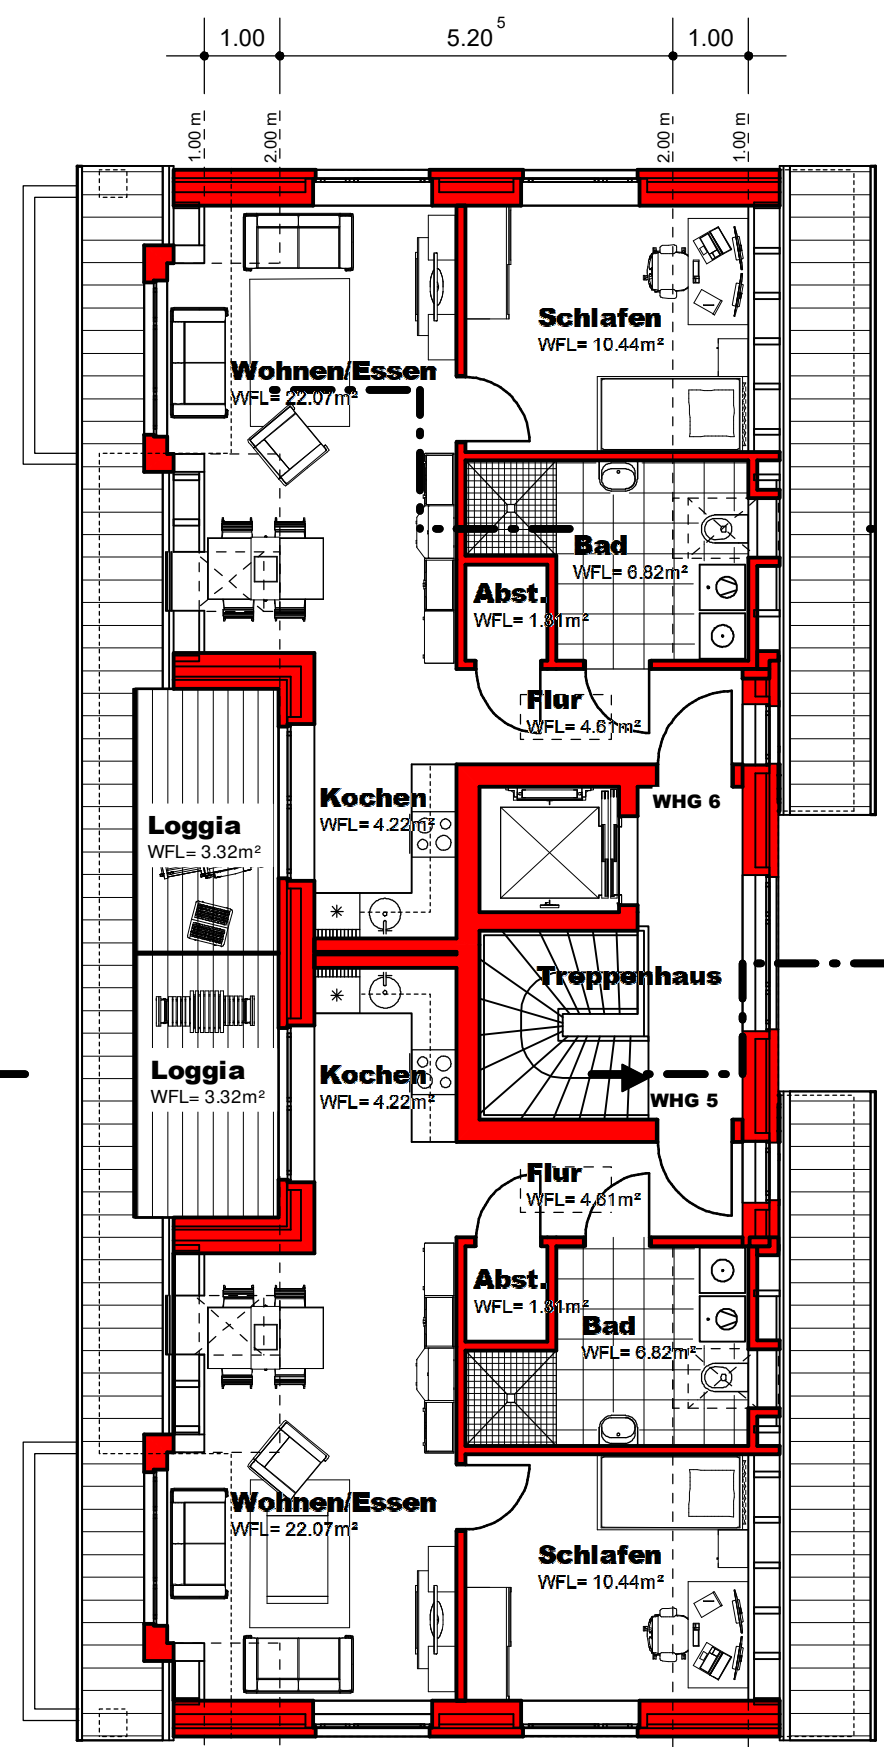
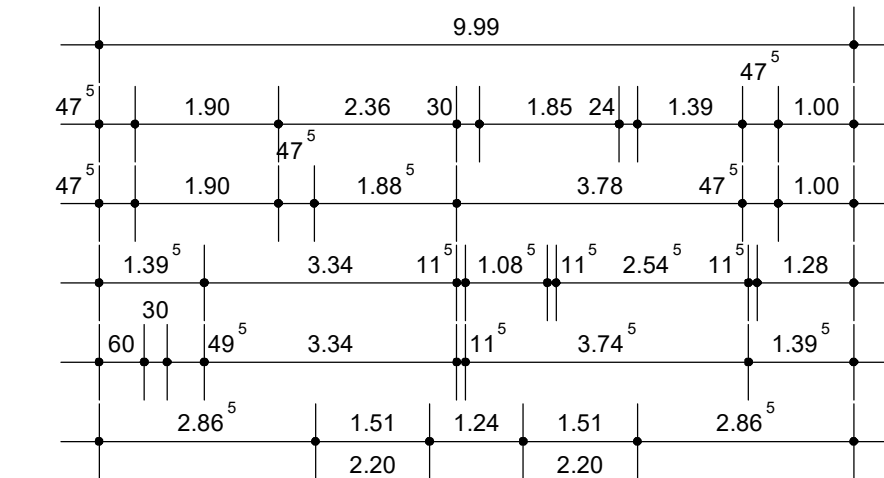
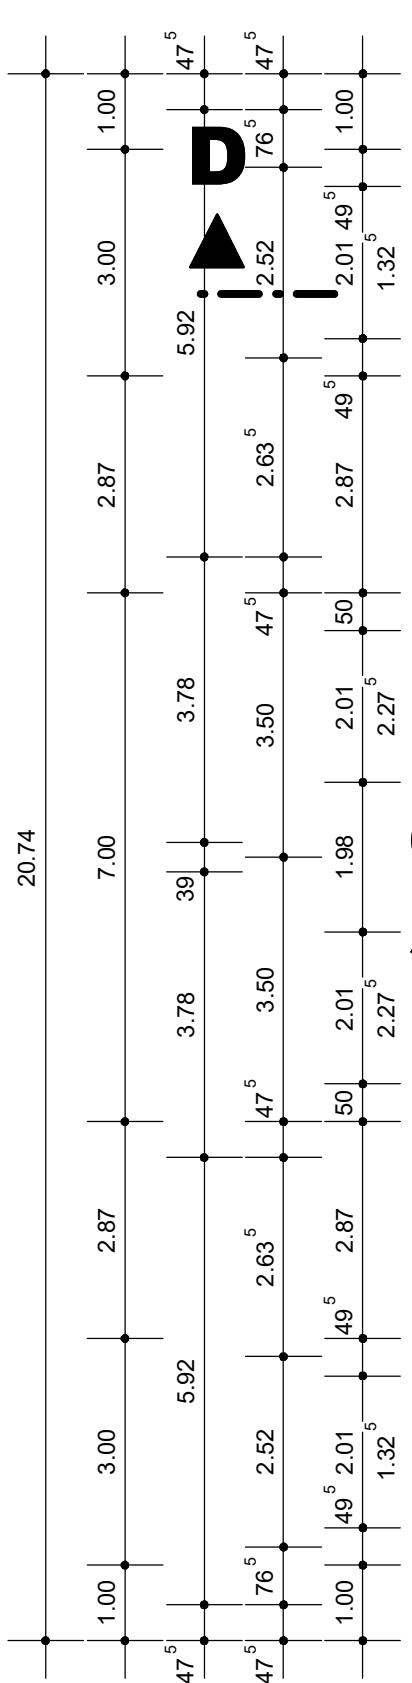


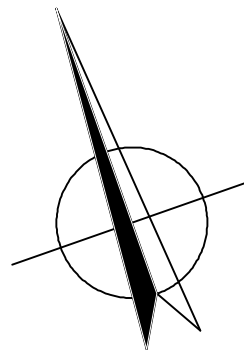

Obergeschoss

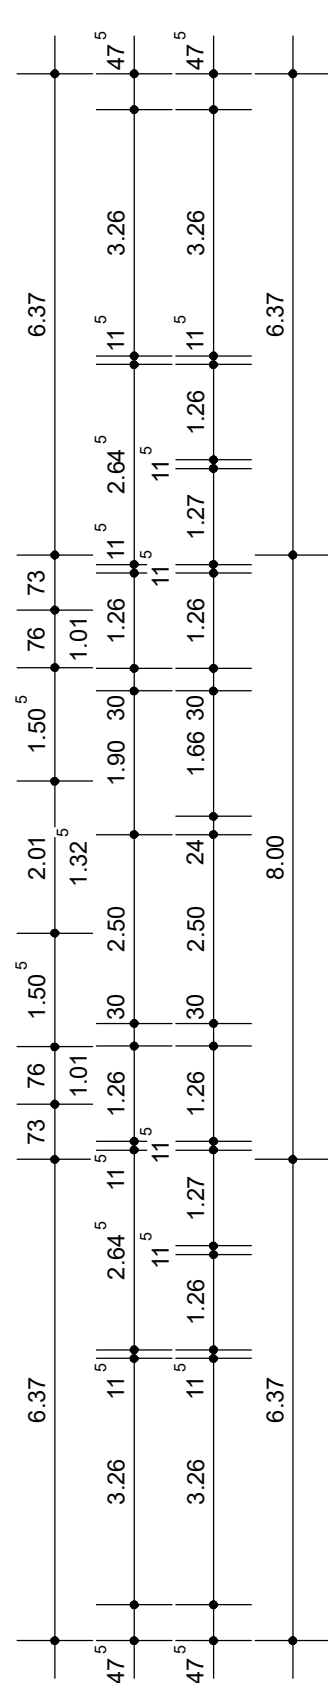

Dachgeschoss

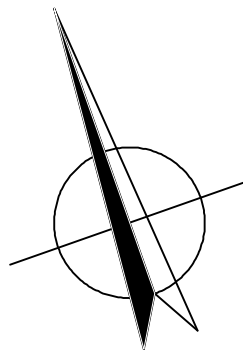

ARCHITEKTURBÜRO
PETERS + ONKEN
DIPLOMINGENIEURE UND ARCHITEKTEN

Am Esch 23 - 26215 Wiefelstede
Tel. 04402/9110551 - Fax 04402/9110553
architekturbuero@peters-onken.de
www.peters-onken.de

BAUHERR:	Datum:		Bearbeiter:	
Kuhlmann Bauträger GmbH + Co.KG	gez.	24.07.2023	gea.	Dipl.Ing. Onken
Nadorster Straße 190	gea.		gea.	
26123 Oldenburg	gea.		gea.	
PROJEKT:	Blattgröße:			
Neubau e. Wohn- und Geschäftshauses mit 10WE und eines Wohnhauses mit 6 WE und einer Tiefgarage mit 23 Kfz-Estpl.	80/42		Masstab:	
Nadorster Straße 184 + 184A, 26123 Oldenburg	CAD-Name:		1 : 100	
	22B5			
ZEICHN.TYP:	Blatt-Nr.:			
Entwurfsplanung				
Obergeschoss und Dachgeschoss				

B2

Maße sind am Bau zu prüfen!
Unstimmigkeiten sind der
Bauleitung sofort mitzuteilen!