



Ansicht Süden




Ansicht Norden

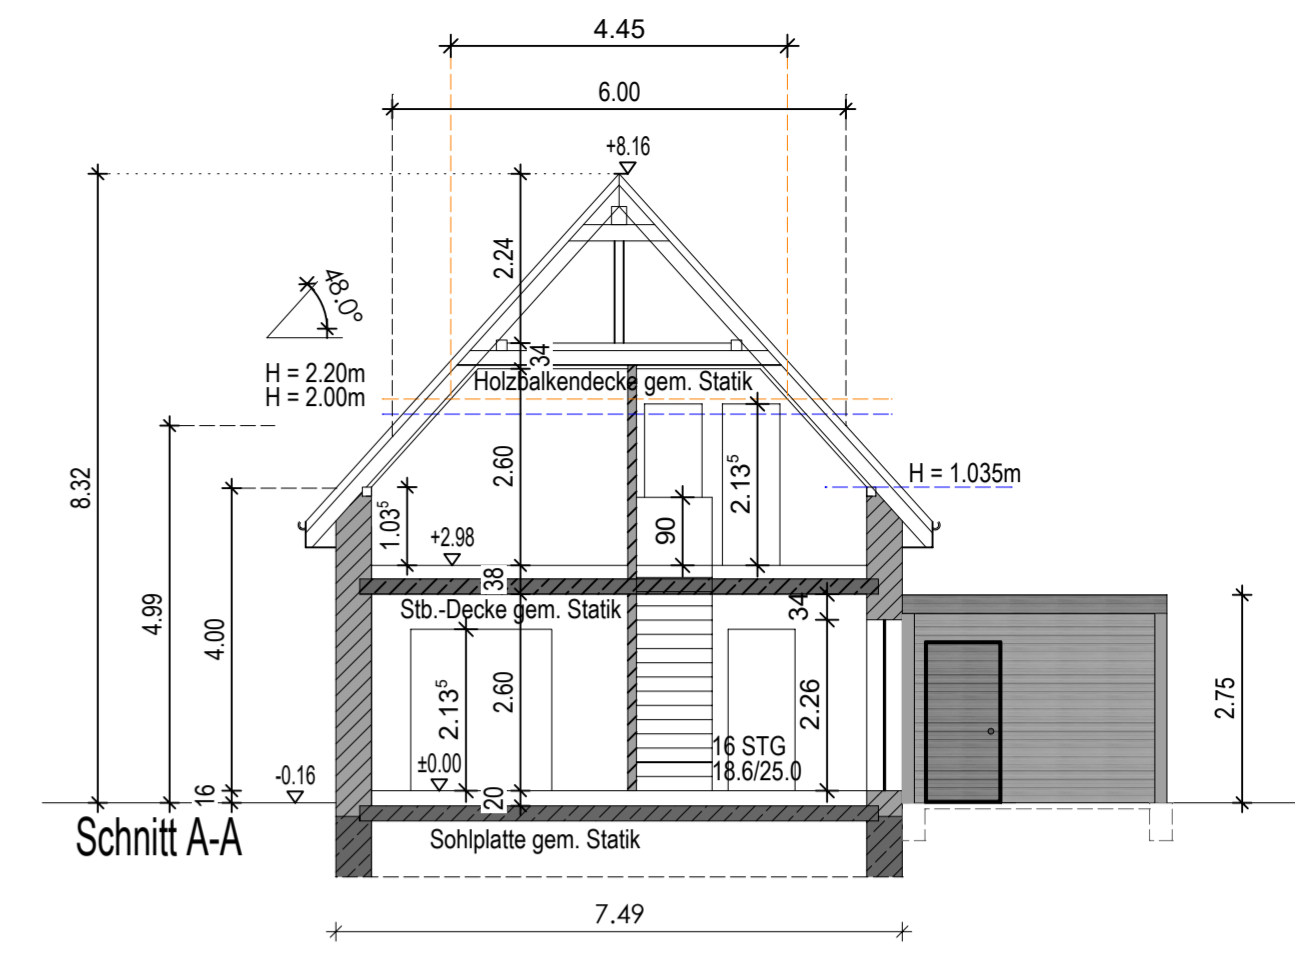




Schnitt A-A

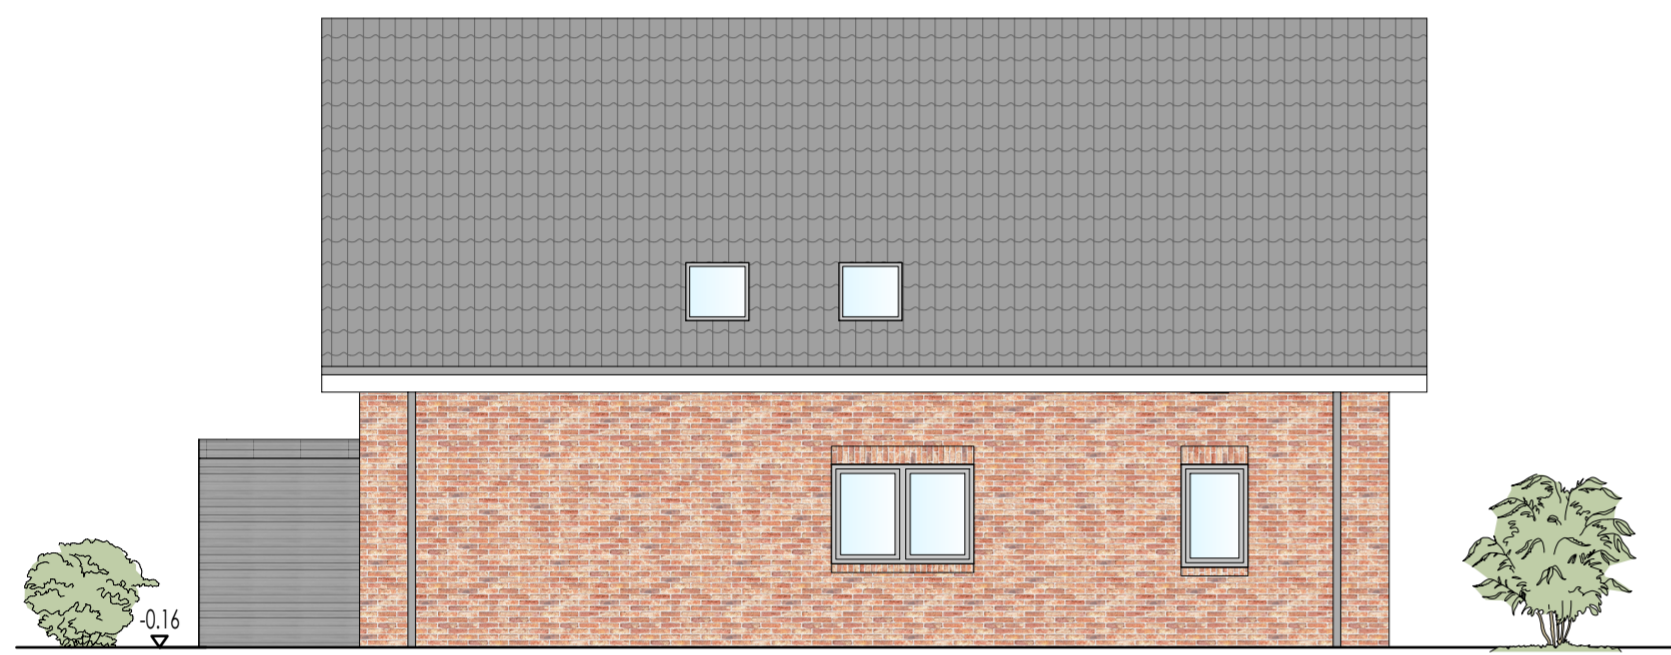


Ansicht Osten

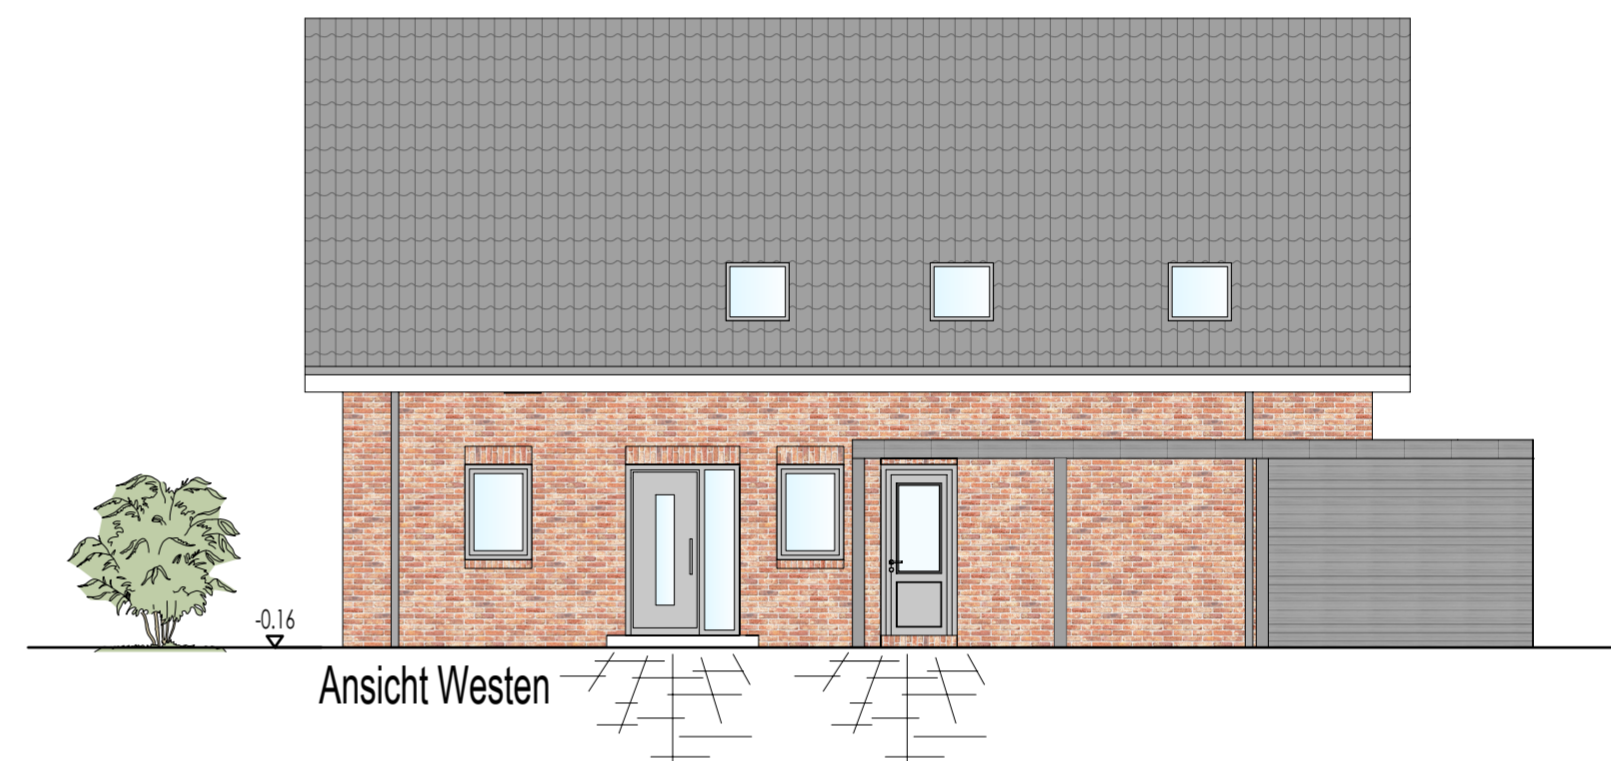

Ansicht Westen

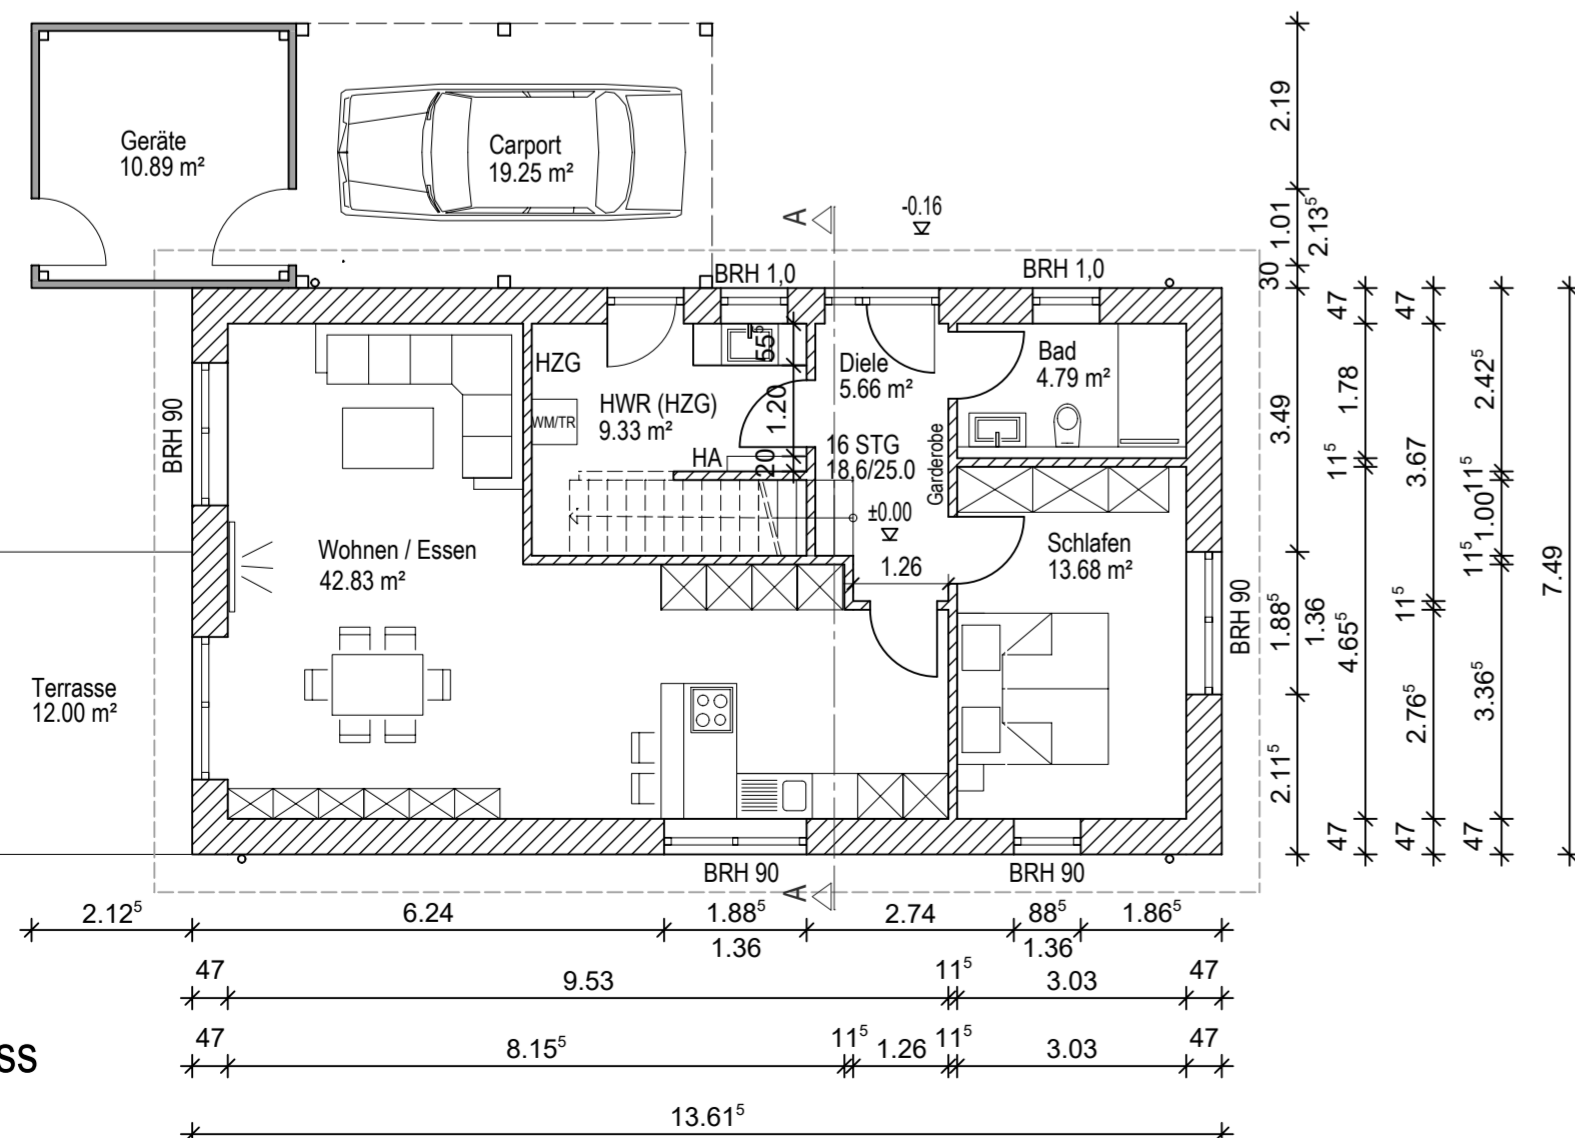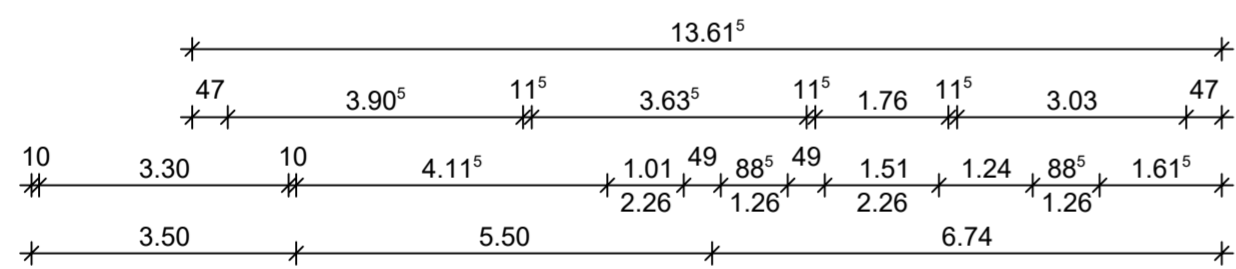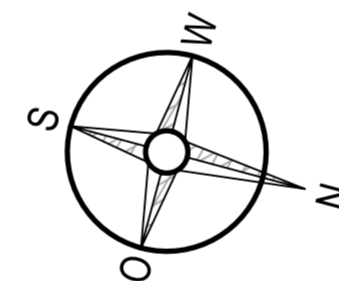

Erdgeschoss

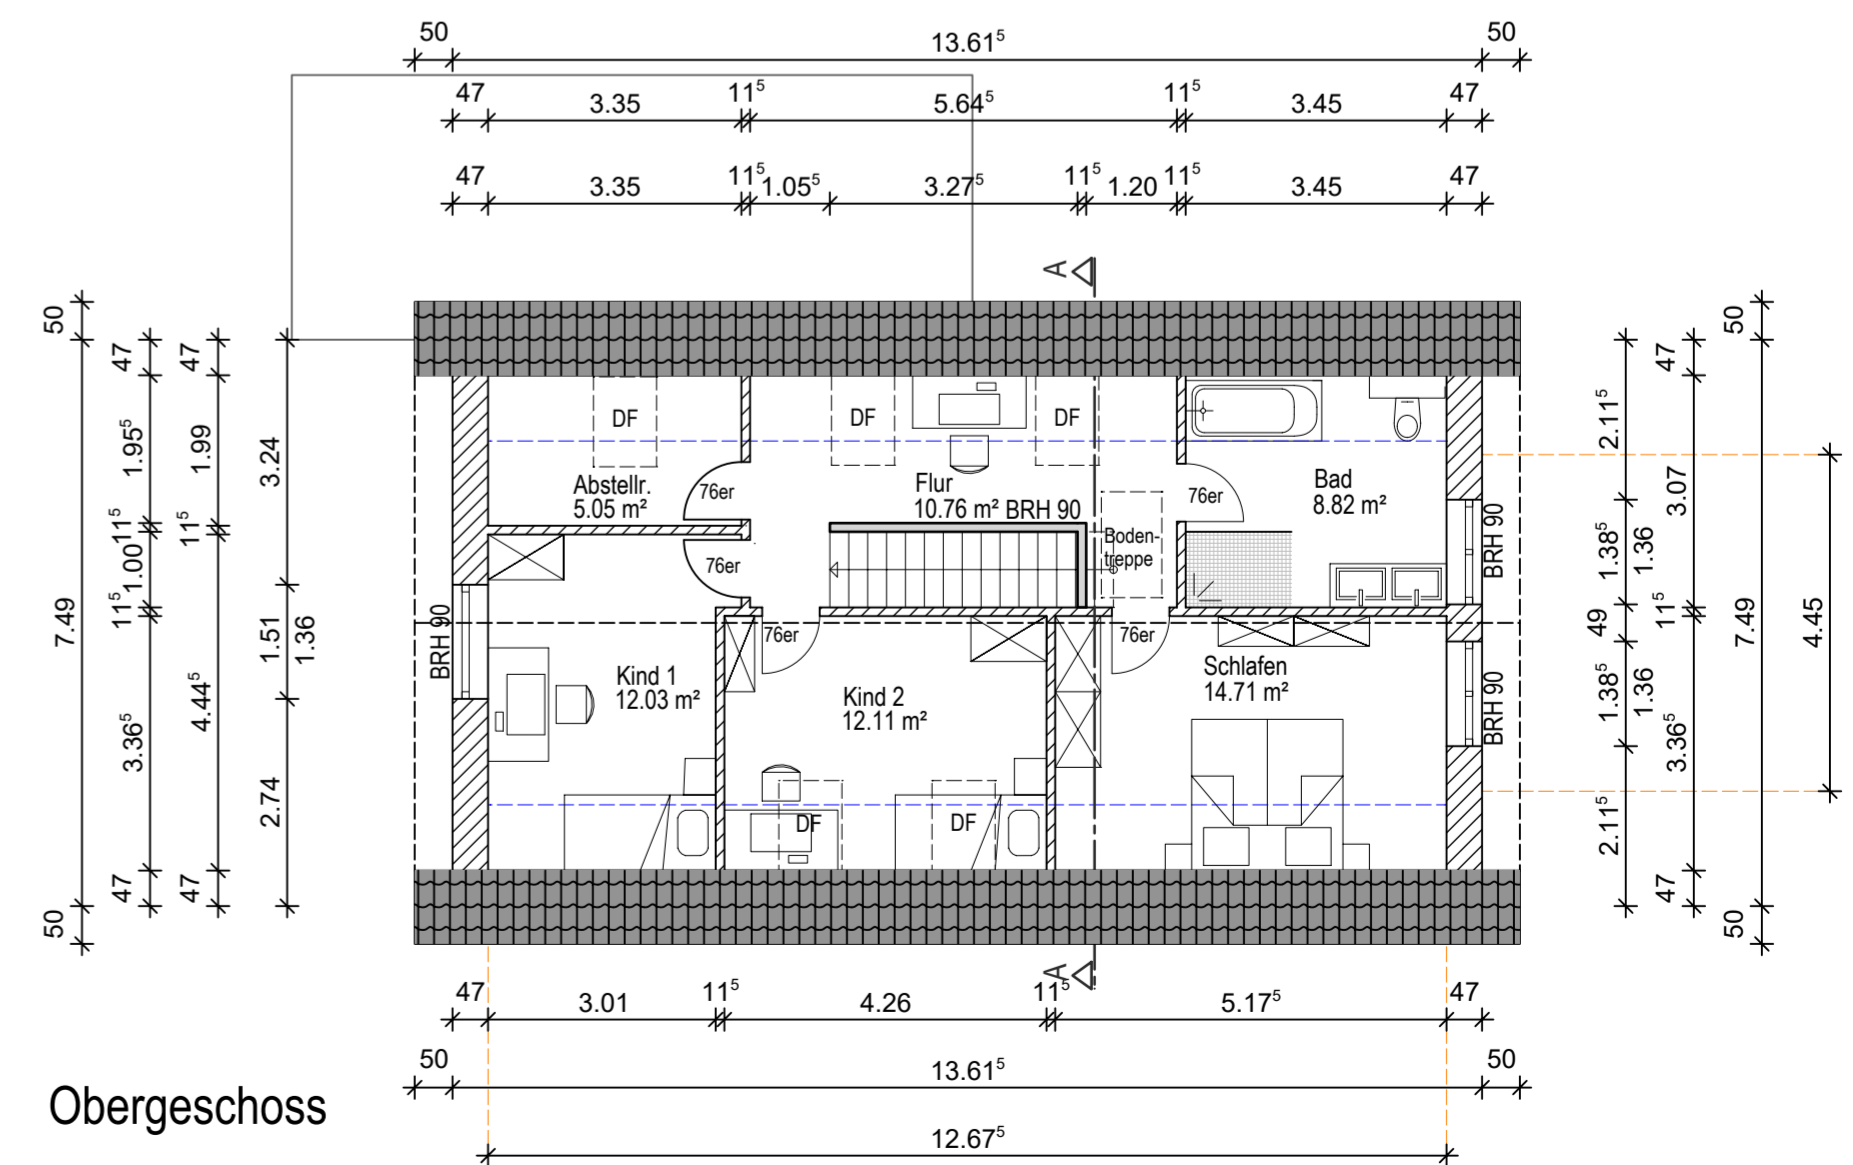

Obergeschoss

MI	l o
0,4	0,5

TH 3,50m
 FH zw.7-9 m ab OKFF
 B-Plan von 1990