

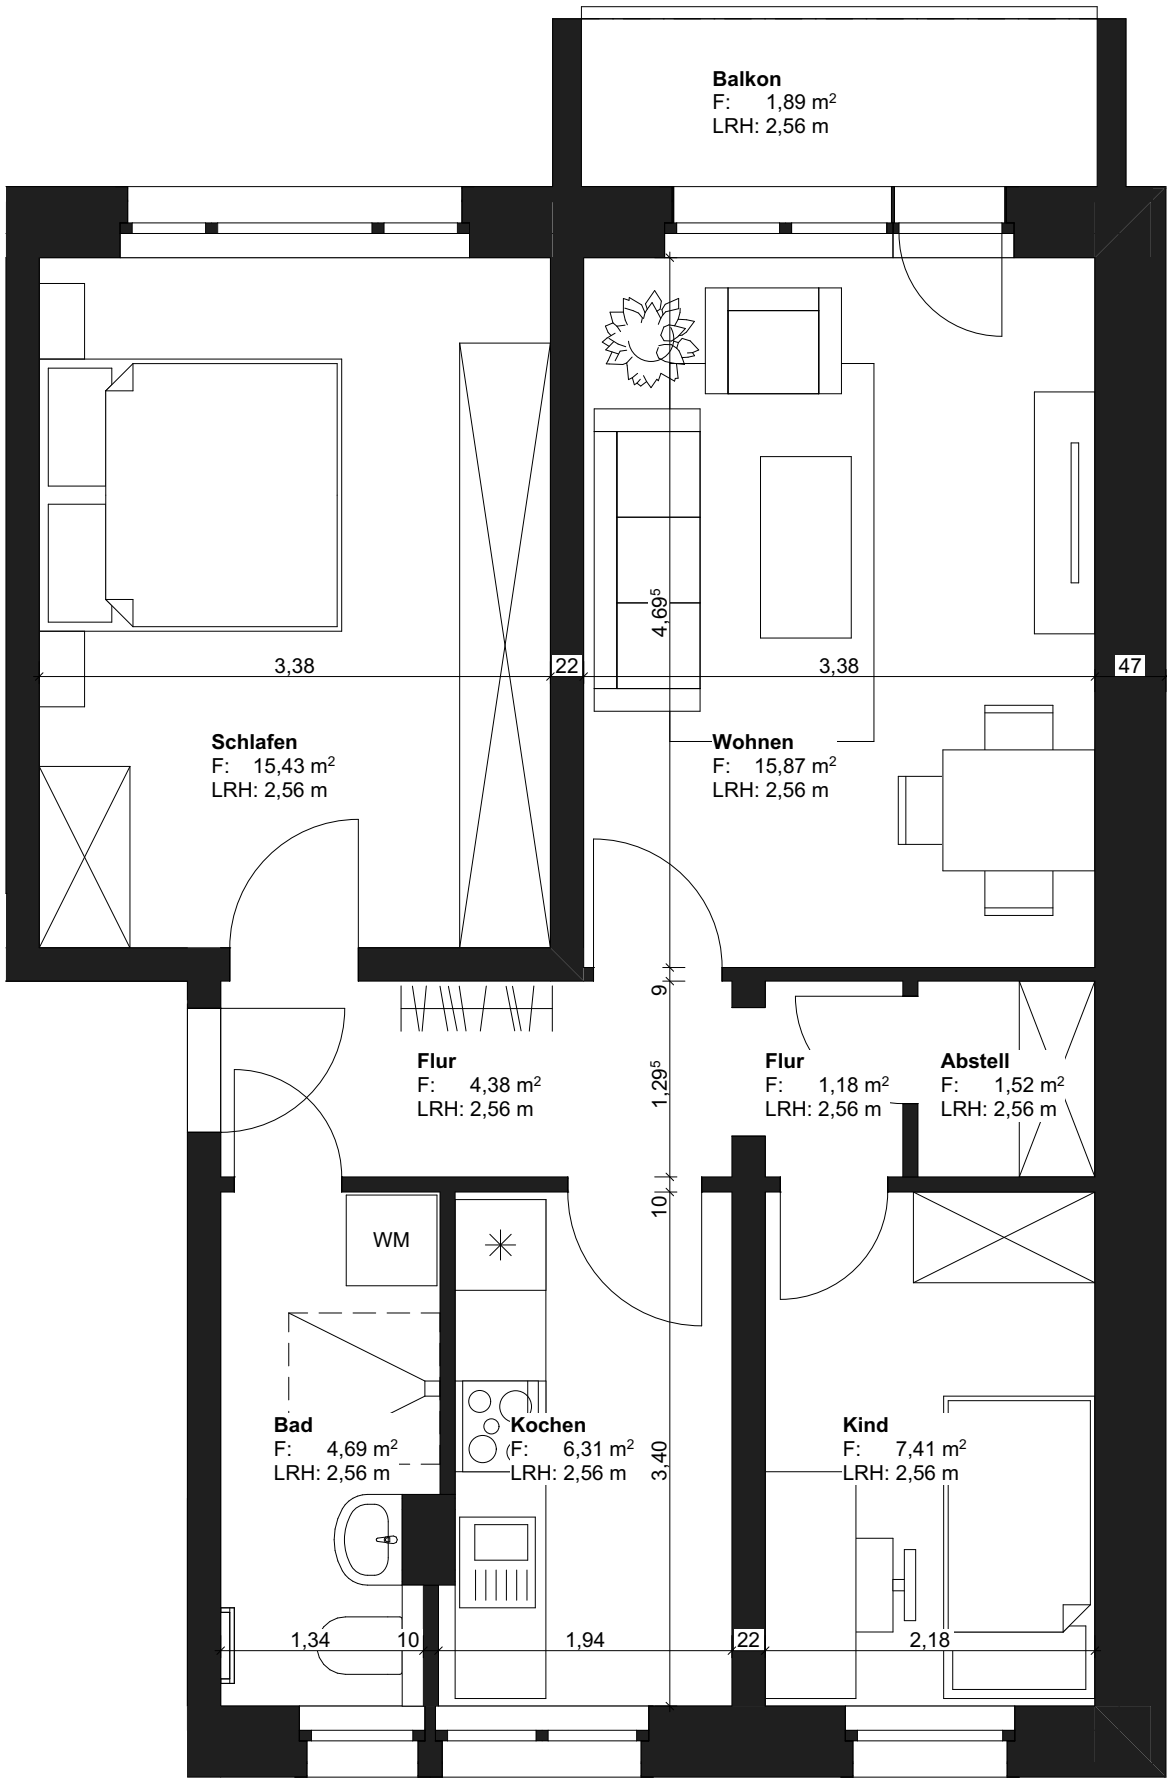


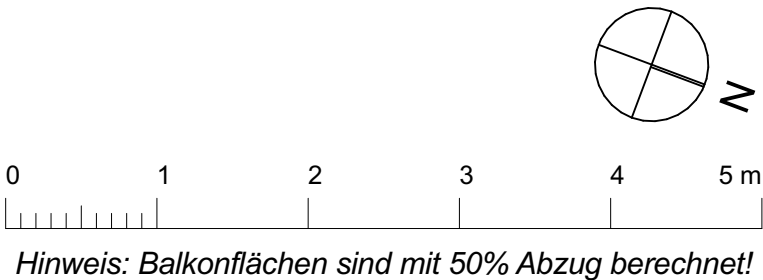

Raumflächen WE 2a rechts		
	Abstell	1,52
	Bad	4,69
	Balkon	1,89
	Flur	4,38
	Flur	1,18
	Kind	7,41
	Kochen	6,31
	Schlafen	15,43
	Wohnen	15,87
		58,68

Übersichtsplan

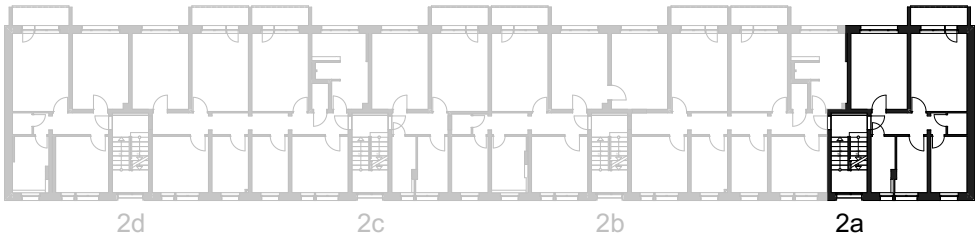

Euen, Wolf und Winter GmbH

Gera - Untermhäuser Str. 14
tel. 0365 824 10 0
gera@eww-architekten.de

Halle (Saale) - Hansering 9
tel. 0345 682359 55
halle@eww-architekten.de

Leipzig - Kurt-Eisner-Str. 42
tel. 0341 306 93 98
leipzig@eww-architekten.de

e|w|w
ARCHITEKTEN & INGENIEURE

Auftraggeber	Geraer Zinshaus GmbH, Kurfürstendamm 136, 10711 Berlin	Projekt-Nr.	2023/11
Objekt	Sanierung Makarenkostr. 2a-2d, 07546 Gera	Maßstab	1:50
Bezeichnung	WE Eingang 2a rechts	Blatt-Nr.	6