
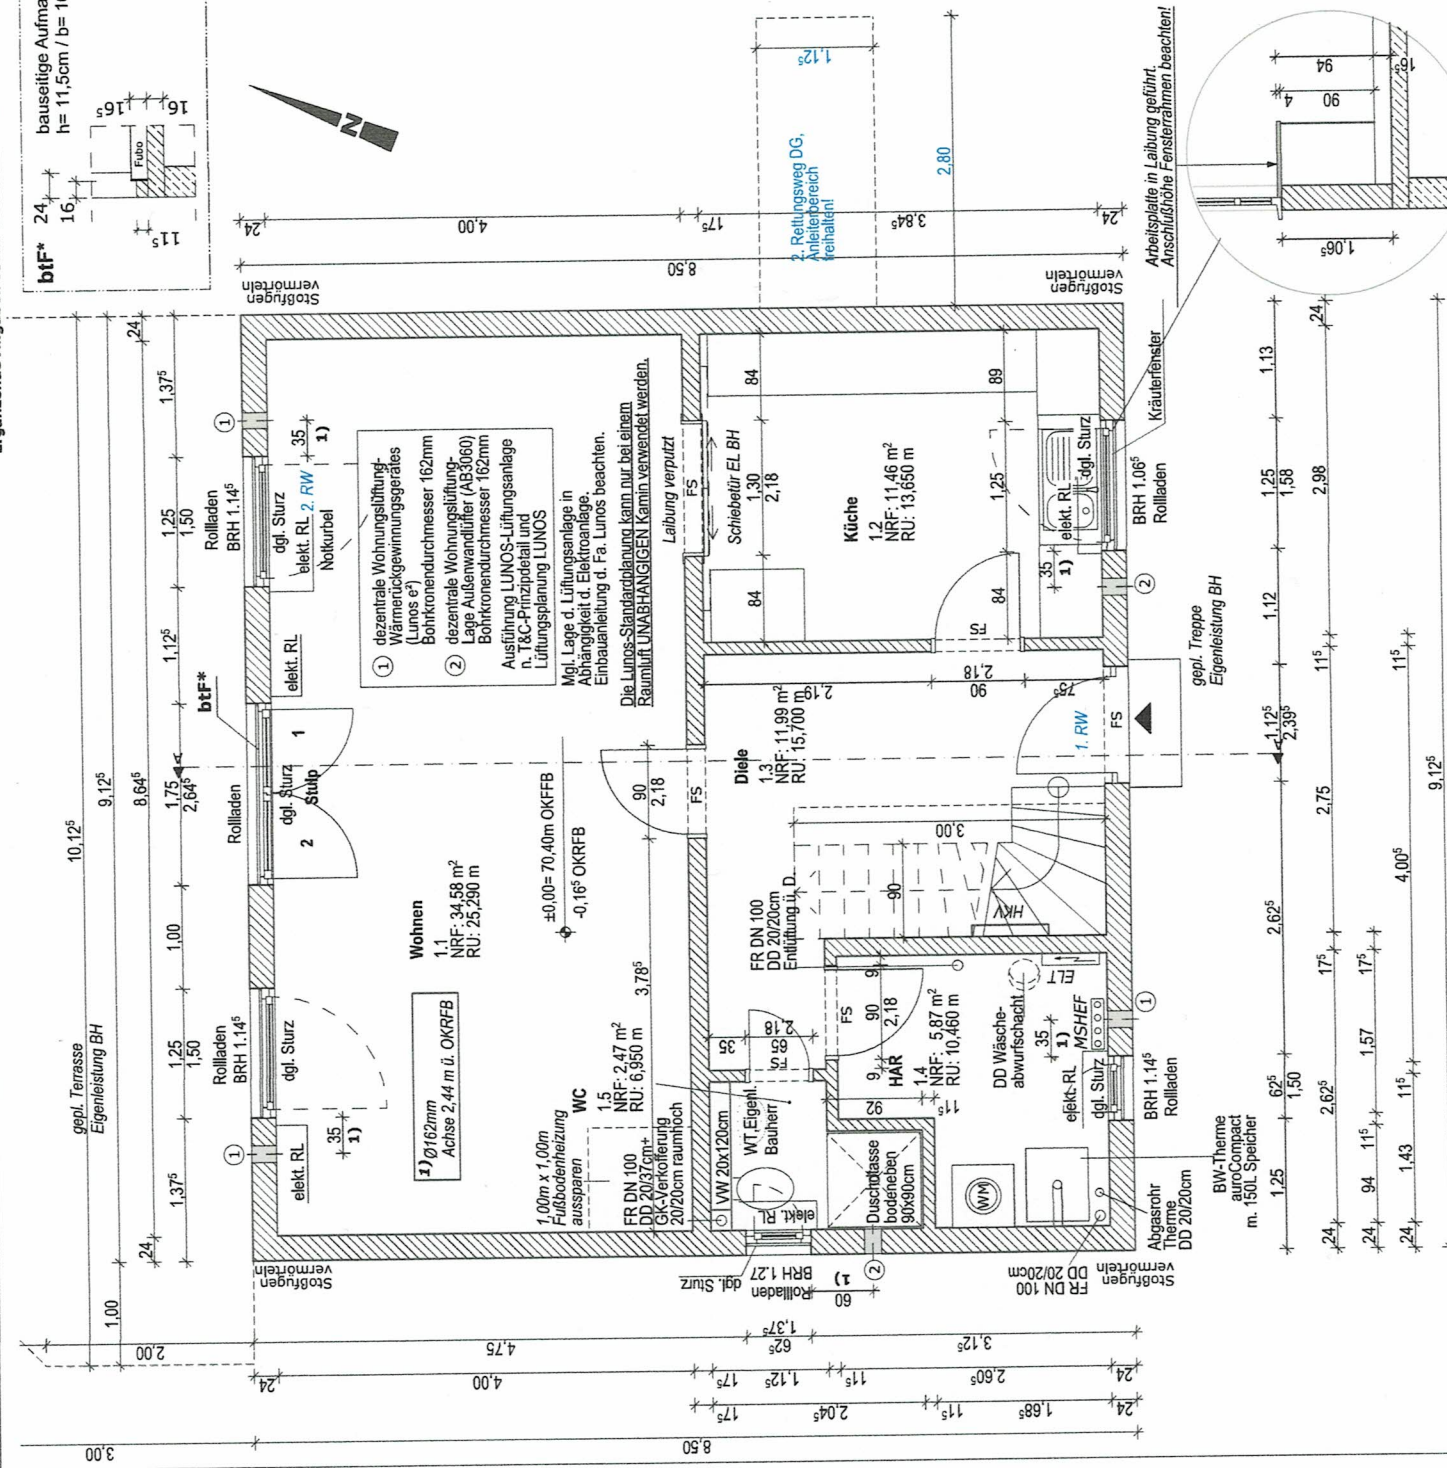


Ergänzende Angaben sowie Detailblätter siehe Plan "Schnitt"!

ACHTUNG: Alle technischen Angaben durch Fachplaner prüfen!

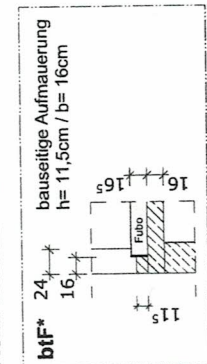

Nichttragendes Mauerwerk (n.t.):
Verzinkt in Längswand einbinden und nach dem Ausschalen der Decke 3 Schichten untermauern

Flachsturz (FS) PSF 4.4:
Druckzone ist mit vollständig vermörtelten Stoß- und Lagerfugen (vgl.) herzustellen.
Bei Öffnungsweiten bis 1,50m Auflagerlänge 20cm und bei Öffnungsweiten > 1,50m Auflagerlänge 25cm.

HINWEISE:
Alle Maße sind Rohbaumaße.
Die Öffnungsmaße sind ggf. einschl. 25cm Rolladenkasten.
Brüstungshöhen von OK RFB
Turmhöhen und bodentiefe Fenster von OK RFB
Dachüberstand (DU): 50cm Traufbereich / 20cm Giebelseite

KURZZEICHEN:
BRH Brüstungshöhe
RFB Fertigrußboden
OKG Oberkante Gelände
FR Schmutzwasserfallrohr/Entlüftung über Dach d.h. Deckendurchbruch 20x20cm herstellen, ebenso für Abgasrohr Thermie
dgl deckengleicher Sturz
FS Flachsturz Ytong PSF 4,4

Höhenbezug: OK FFB EG $\pm 0,00 = 70,40$ m DHNN 2016

OK FFB EG: $\pm 0,00$ m
OK RFB EG: $-0,16^5$ m
OK G: $-0,30$ m

OK FFB DG: $+2,79^5$ m
OK RFB DG: $+2,68$ m

LEGENDE:

- Mauerwerk außen PP 2-0,35 (F 180-A) Dünnbettmörtel, Kimmerschicht LM21
- Mauerwerk innen d=11,5cm PP 4-0,55 Mauerwerk innen d=17,5cm PP 4-0,50 Dünnbettmörtel, Kimmerschicht MGIII
- GK-Ständerwände, im Feuchtraum doppelt beplante Feuchtraumplatten (F 30-A)

Dieser Plan ist nur in Verbindung mit der TUV-zertifizierten Detailzeichnung von Town & Country Haus Lizenzgeber GmbH gültig!!!

0 1 2 3 4 5 m

Sämtliche Maße vor Ausführung prüfen!
Unstimmigkeiten sind dem Planverfasser sofort zu melden, bei Nichtbeachten haftet der Ausführer!

BAUVERLEGERRECHTIGER:

Dipl.-Ing. (FH) Markus Landherr
Alte Berliner Straße 62
15366 Hoppegarten

Tel.: 030-565 99 897-0 Fax: 030-565 83 107
info@alb-landherr.de www.alb-landherr.de

AUSFÜHRUNGSPLANUNG

FLURSTÜCK: Gemarkung Schönau, Flur 4, Flurstück 891

BAUGESTÜCK: EFH Flair 110

Planstraße B (32)
16321 Bernau OT Schönau

ANMERKUNGEN:

BLATTNUMMER: A 3

DATUM: 05.09.2018

VERFASSTER: 1:50

GEZE: K.S.

INDEX: A 03

KUNDEN-NR.: TC 43795

PLATZ: Grundriss EG

Town & Country HAUS