

# EDIFICIO TULIPANO - UNITA' 13

## TRILOCALE ATTICO - PIANO TERZO

Appartamento al piano terzo, disposto in un unico livello  
Ingresso all'appartamento da vano scala comune  
Tre terrazzi  
Posto auto in autorimessa

### POSIZIONE

Tipologia

Piano

Totale piani dell'edificio


Esposizione

Appartamento

Terzo

4

Nord, Est

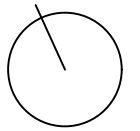


### CARATTERISTICHE

Superficie commerciale


Terrazzi

95 mq

35 mq

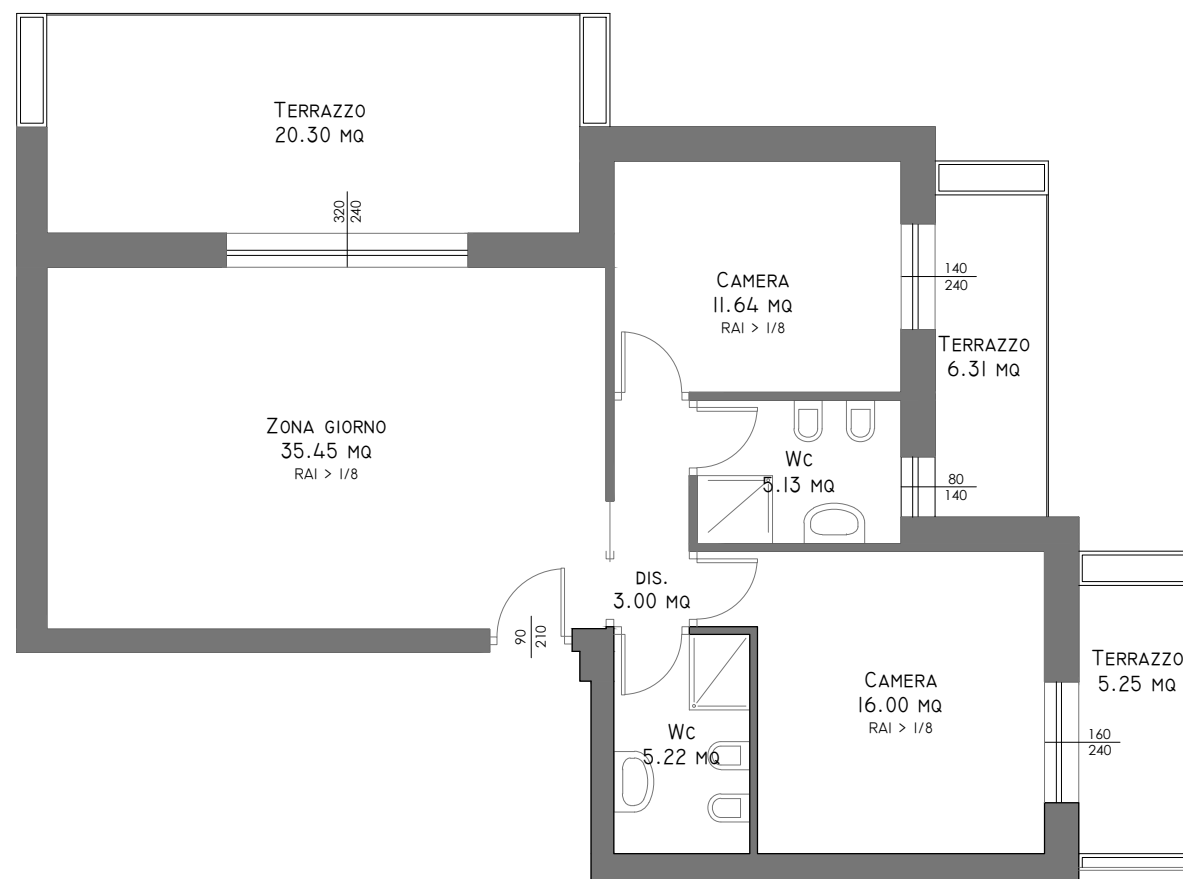

PIANO TERZO  
scala 1:100

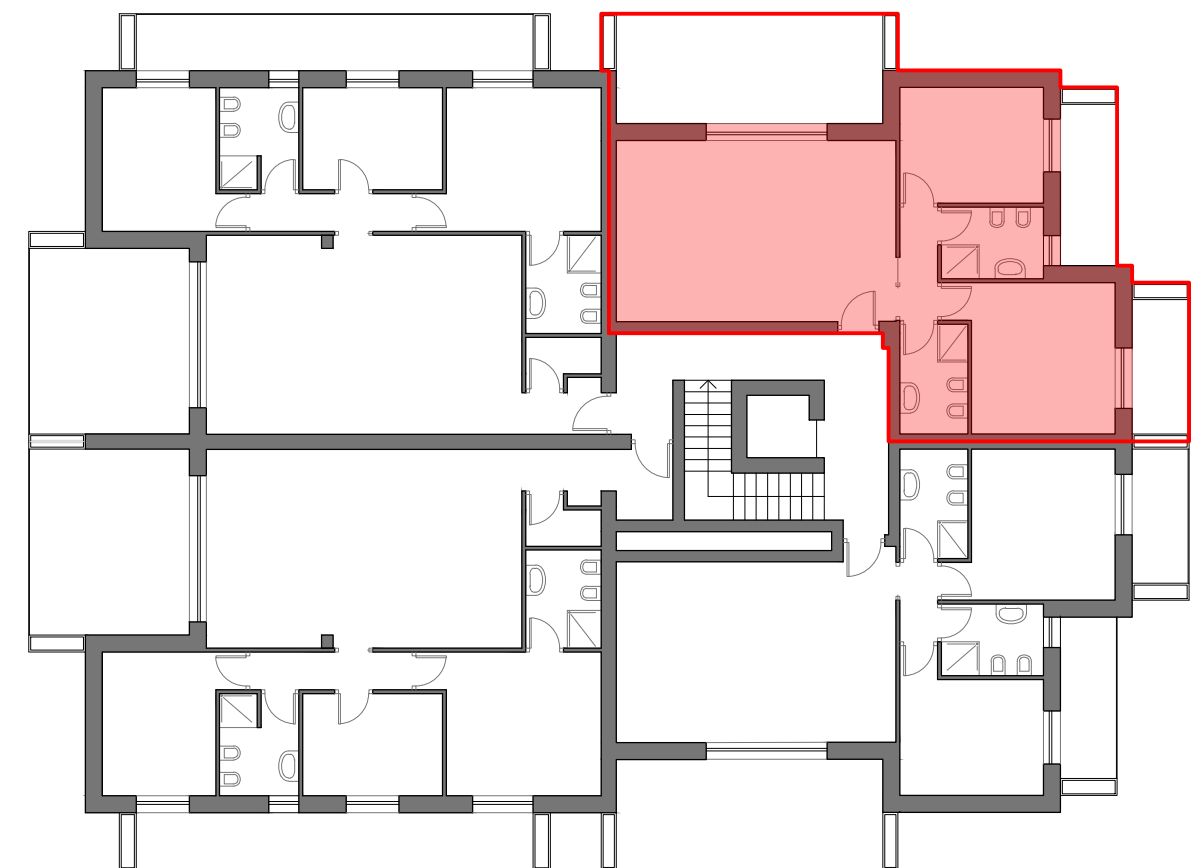

PIANO TERZO  
scala 1:200