

LEGENDE :


AUSSENWÄNDE :
36,5 CM KALKSANDSTEIN, MG III

INNENWÄNDE :
KALKSANDSTEIN, MG II

- STURZ- UND BRÜSTUNGSHÖHEN BEZIEHEN SICH AUF OKFF

TREPPENÖFFNUNG KELLERGESCHOSS-DECKE

M 1:100

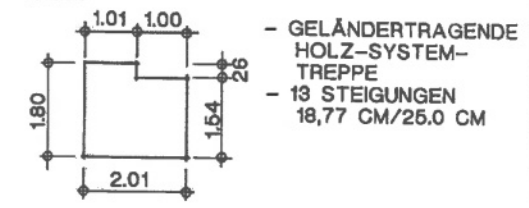


PLANUNG
PLANUNGSBÜRO HERZBERG
 FELD AM BRÜCHE 2
 39435 EGELN
 TEL.: 039268-33114
 FAX: 039268-35514

BAUVORHABEN
NEUBAU EINFAMILIENHAUS
 [REDACTED]
 17 033 NEUBRANDENBURG

BAUHERR
 FLUR : 7
 FLURSTÜCK: 246/154
 17 033 NEUBRANDENBURG

PLANART
GRUNDRISS - KELLERGESCHOSS

MASZSTAB	1 : 50	
DATUM	12/00	BLATT-NR. 3
BEARBEITER	BIE.	
UNTERSCHRIFT		

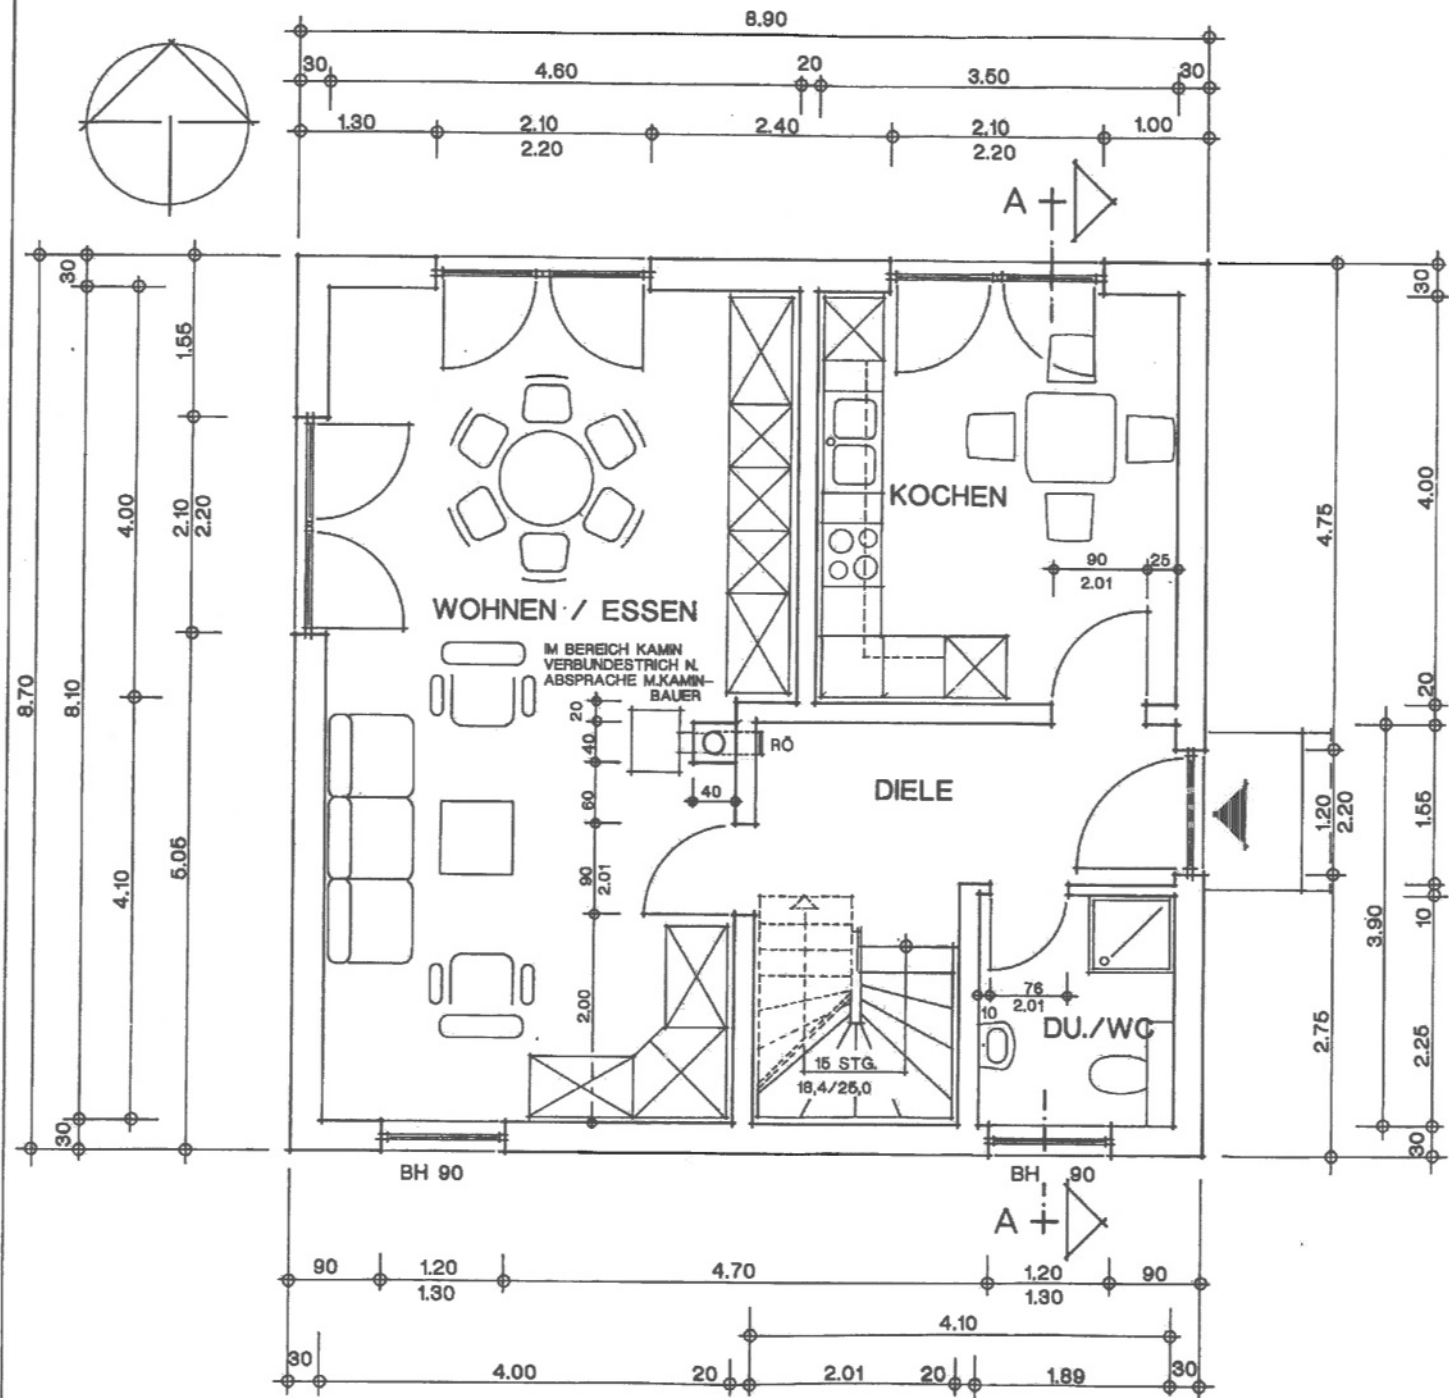

- LEGENDE**
- AUSSENWÄNDE : MAUERWERK AUS PORENBETON, SFK 2, GEKLEBT, D=30,0 CM
 - INNENWÄNDE : MAUERWERK AUS PORENBETON, GEKLEBT, D=20,0 CM - SFK4, NICHTTR. D=10,0 CM
 - SCHORNSTEIN : SCHIEDEL-ISOLIER-SCHORNSTEIN, SIH 037, 40/40 CM, KAMIN-Ø20 CM
 - ROLLADEN : ALLE FENSTER UND FENSTERTÜREN ERHALTEN BAUSEITS ROLLADENKÄSTEN
 - STURZ-UND BRÜSTUNGSHÖHEN BEZIEHEN SICH AUF OKFF
 - TREPPENÖFFNUNG ERDGESCHOSS-DECKE, M 1100
 - GELÄNDERTRAGENDE HOLZ-SYSTEM-TREPPE
 - 15 STEIGUNGEN
 - 18,4 CM/25,0 CM
 - DIE TREPPENÖFFNUNG IST MIT DEM AUSFÜHRENDEN TREPPENBAUER ABZUSTIMMEN.

PLANUNG
 PLANUNGSBÜRO HERZBERG
 FELD AM BRUCHE 2
 39435 EGELN
 TEL: 039268-33114
 FAX: 039268-35514

BAUVORHABEN
 NEUBAU EINFAMILIENHAUS
 [REDACTED]
 17 033 NEUBRANDENBURG


BAUHERR
 FLUR : 7
 FLURSTÜCK : 248/154
 [REDACTED]
 17 033 NEUBRANDENBURG

PLANART
 GRUNDRISS - ERDGESCHOSS

MASZSTAB 1 : 50

DATUM 12/00 BLATT-NR. 4

BEARBEITER BIE.
 UNTERSCHRIFT

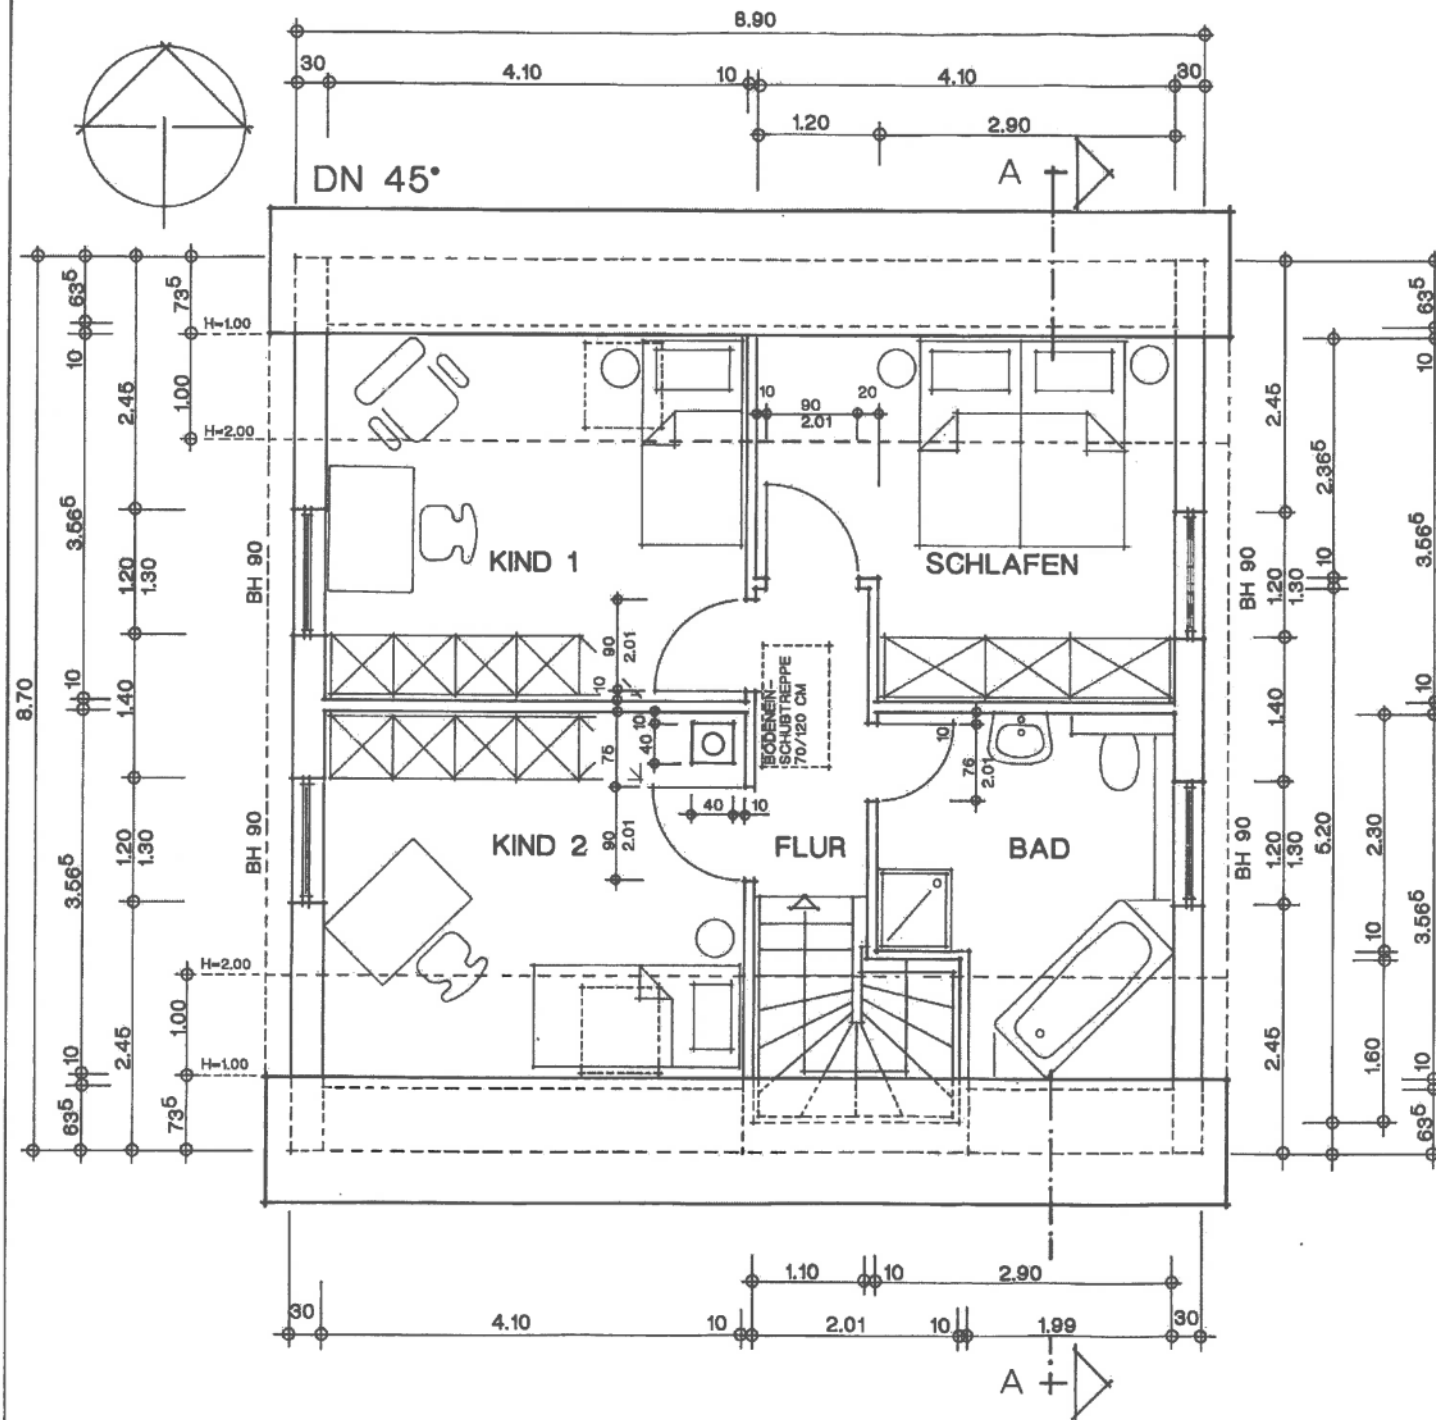

LEGENDE :

- AUSSENWÄNDE :
MAUERWERK AUS PORENBETON, SFK 2,
GEKLEBT, D=30,0 CM
- INNENWÄNDE :
MAUERWERK AUS PORENBETON, GEKLEBT,
D=10,0 CM
- SCHORNSTEIN :
SCHIEDEL-ISOLIER-SCHORNSTEIN, SIH 037,
40,0 / 40,0 CM,
KAMIN - Ø 20 CM
- DACHFLÄCHENFENSTER :
2 ST. VELUX GGL 306, 78,0 / 118,0 CM
- STURZ- UND BRÜSTUNGSHÖHEN BEZIEHEN
SICH AUF OKFF

PLANUNG	PLANUNGSBÜRO HERZBERG FELD AM BRUCHE 2 39436 EGELN	
	TEL: 039268-33114 FAX: 039268-35514	
BAUVORHABEN	NEUBAU EINFAMILIENHAUS [REDACTED] 17 033 NEUBRANDENBURG	
BAUHERR	FLUR : 7 FLURSTÜCK : 246/164 [REDACTED]	
	17 033 NEUBRANDENBURG	
PLANART	GRUNDRISS - DACHGESCHOSS	
MASZSTAB	1 : 50	
DATUM	12/00	BLATT-NR. 5
BEARBEITER	BIE.	
UNTERSCHRIFT	[REDACTED]	