


DIPL. ING.
DIETMAR SANDERS

Öffentlich bestellter Vermessungsingenieur

Georgstraße 26
49809 Lingen

Tel.: 0591 / 977 83 35
Fax :0591 / 977 83 36

Gemeinde:	Schapen		
Gemarkung:	Schapen		
Flur:	2	Flurstück:	86/8
Maßstab:	1: 500	Karte:	Sonderkartierung
GB-Nr.:	230004	Datum:	23.11.2023

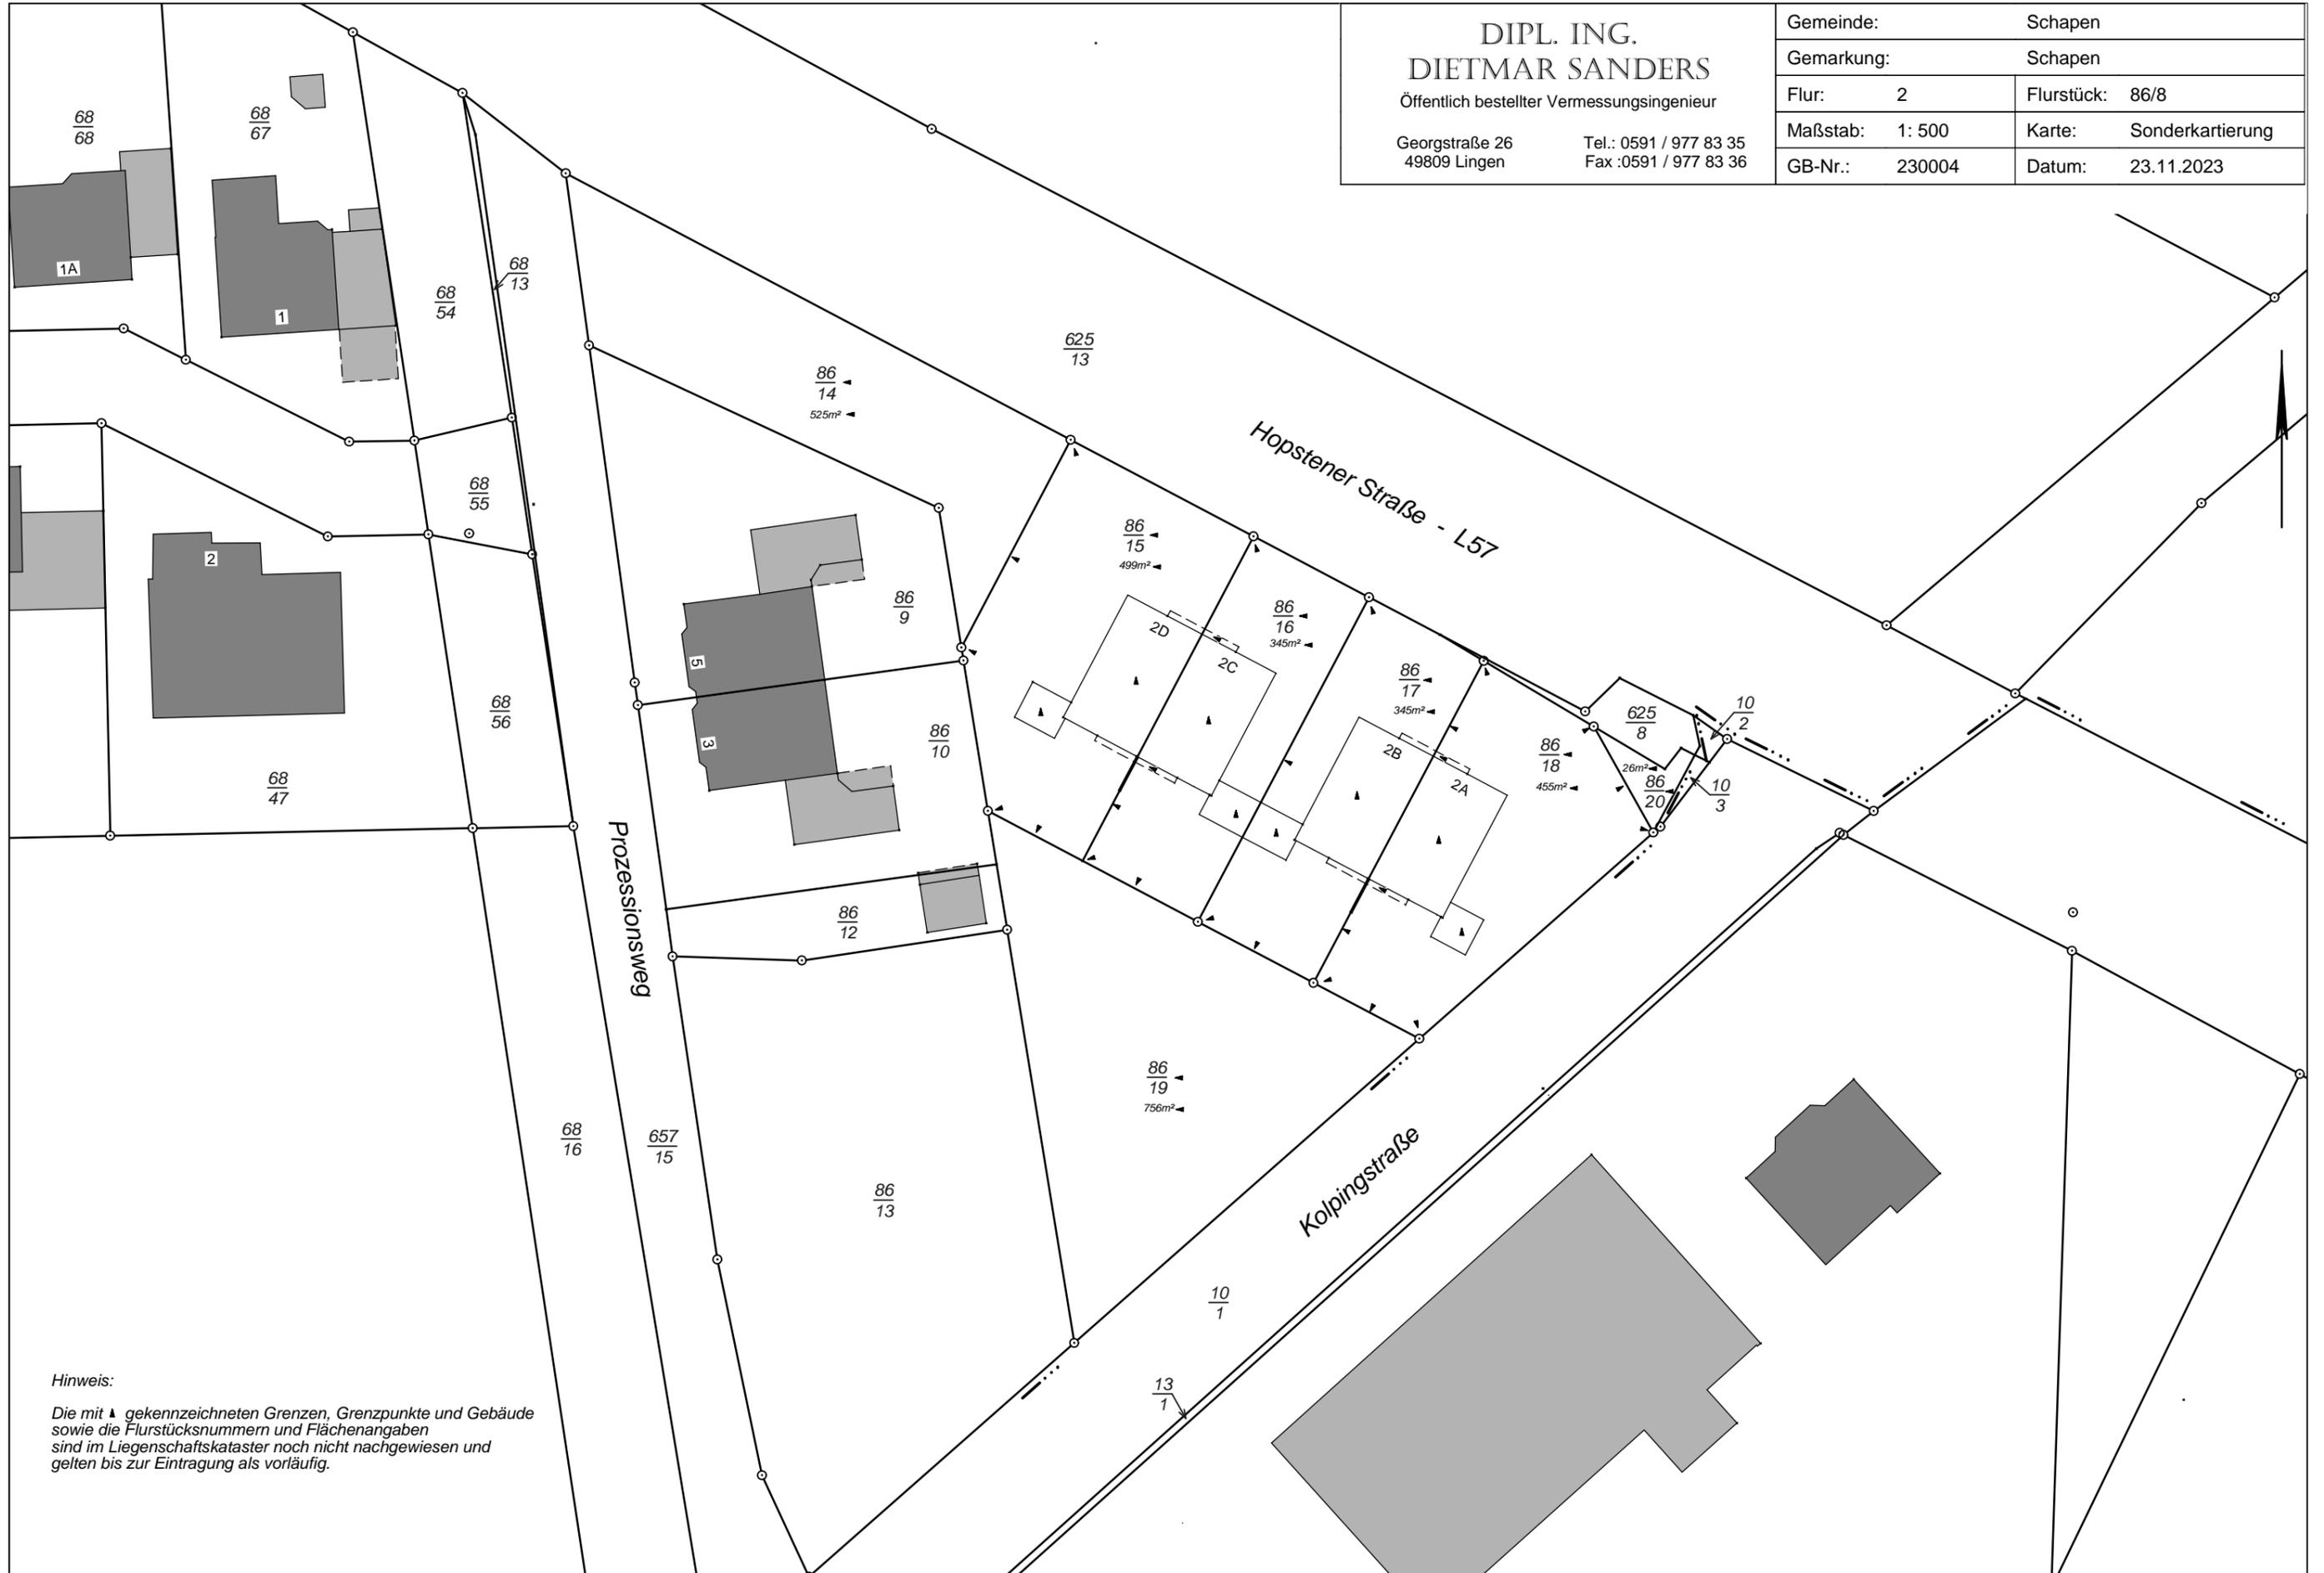

Hinweis:
Die mit ▲ gekennzeichneten Grenzen, Grenzpunkte und Gebäude sowie die Flurstücksnummern und Flächenangaben sind im Liegenschaftskataster noch nicht nachgewiesen und gelten bis zur Eintragung als vorläufig.