


ERDGESCHOSS

- ① SZ
- ② Wohnr.
- ③ SZ
- ④ SZ
- ⑤ Dusche
- ⑥ SZ

- ⑦ Hauswirtschaftsraum
- ⑧ Küche
- ⑨ Flur
- ⑩ WC
- ⑪ Bad
- ⑫ Heizung

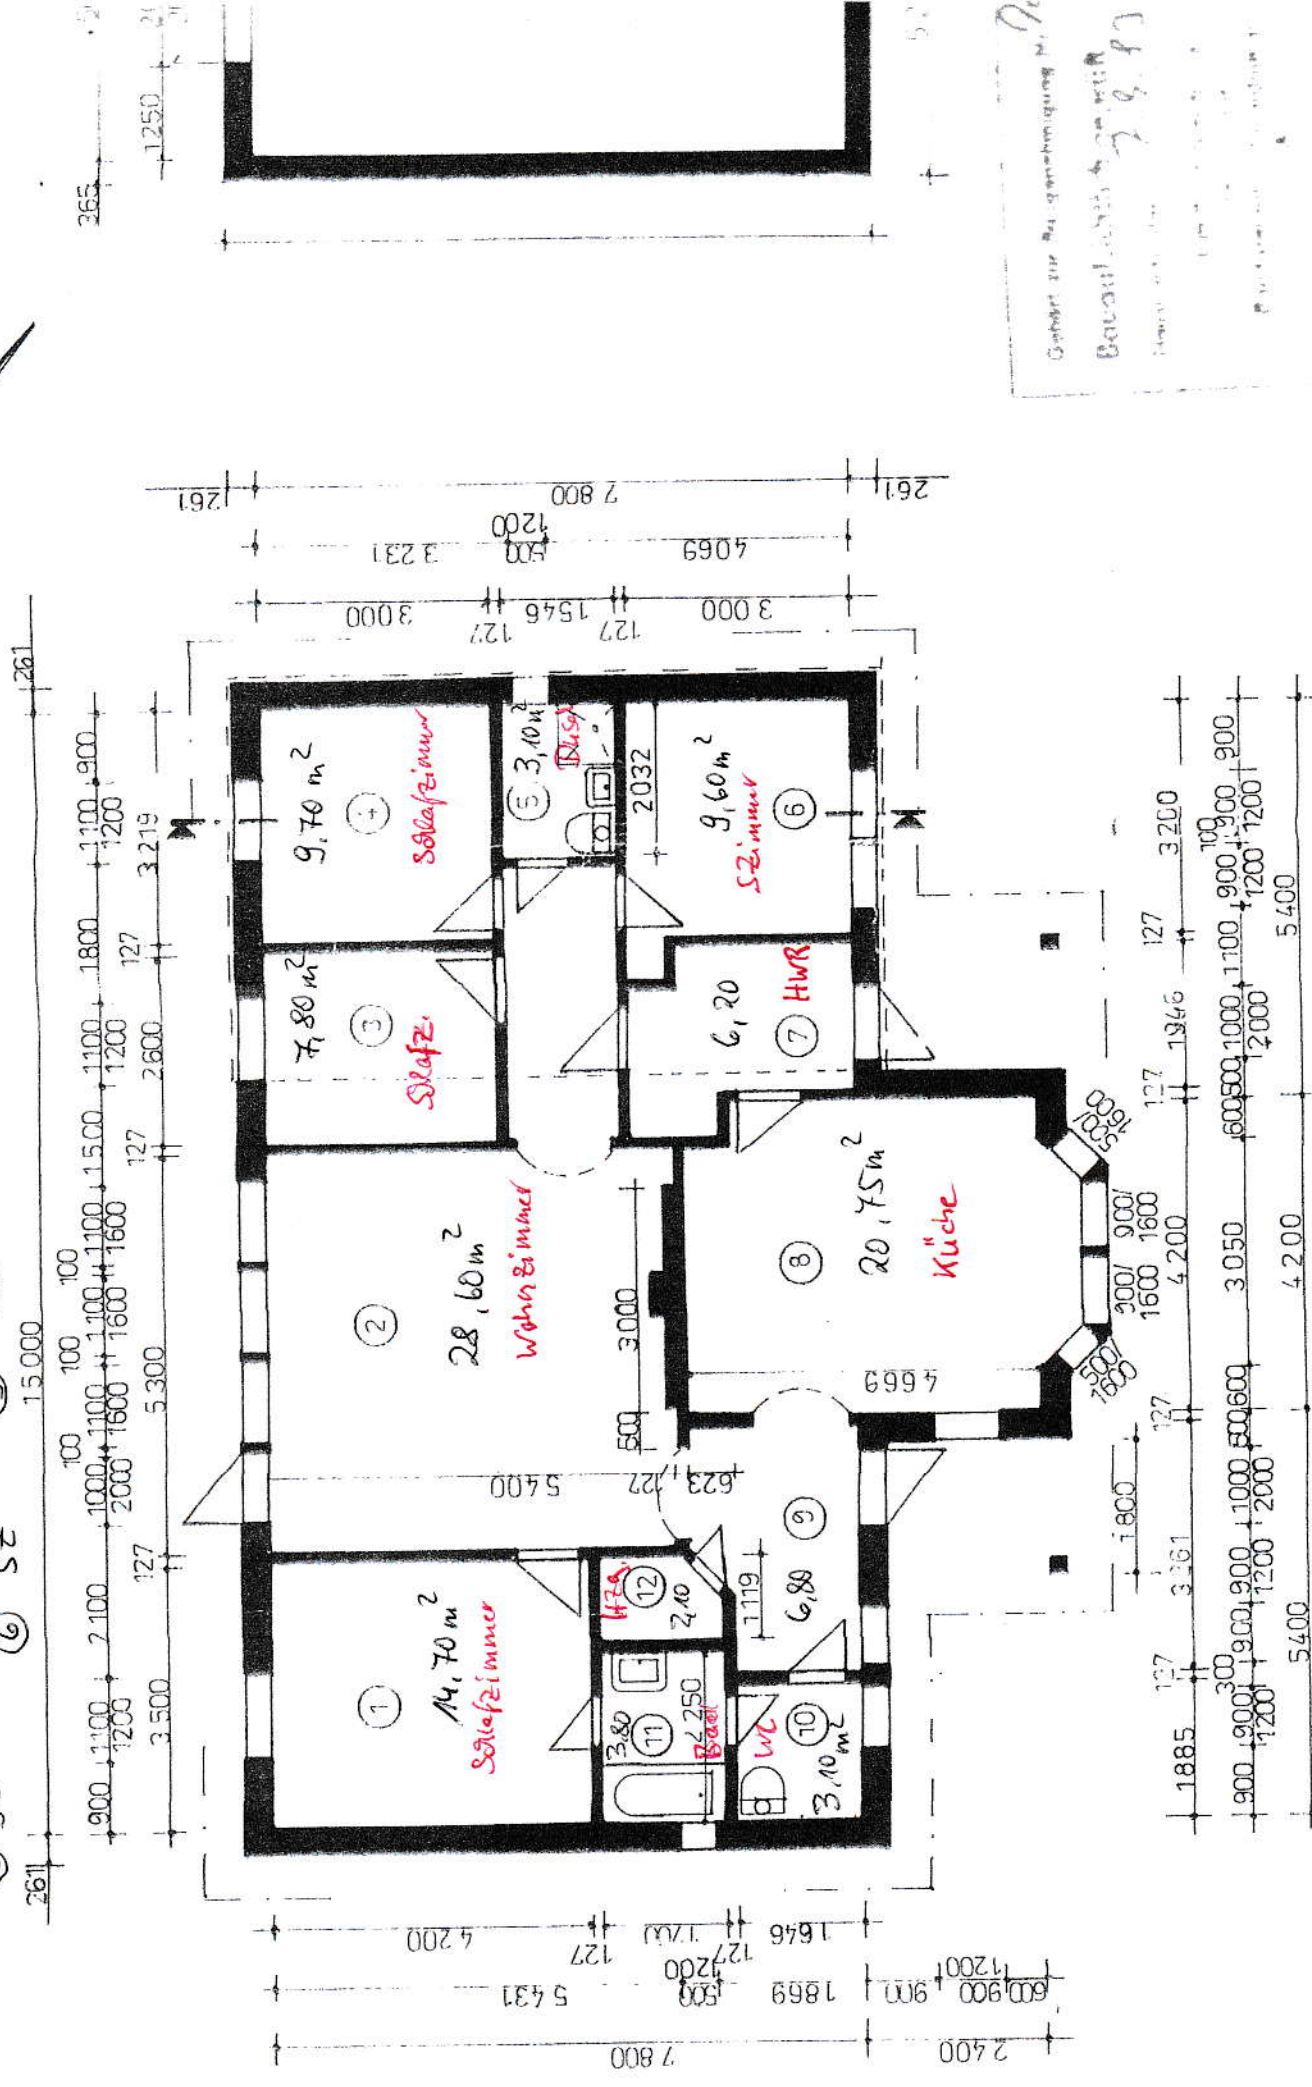

Geht für Baugenehmigung
 Baujahr 1988
 2.9.88