



Nachtigallweg 35, 57080
Siegen

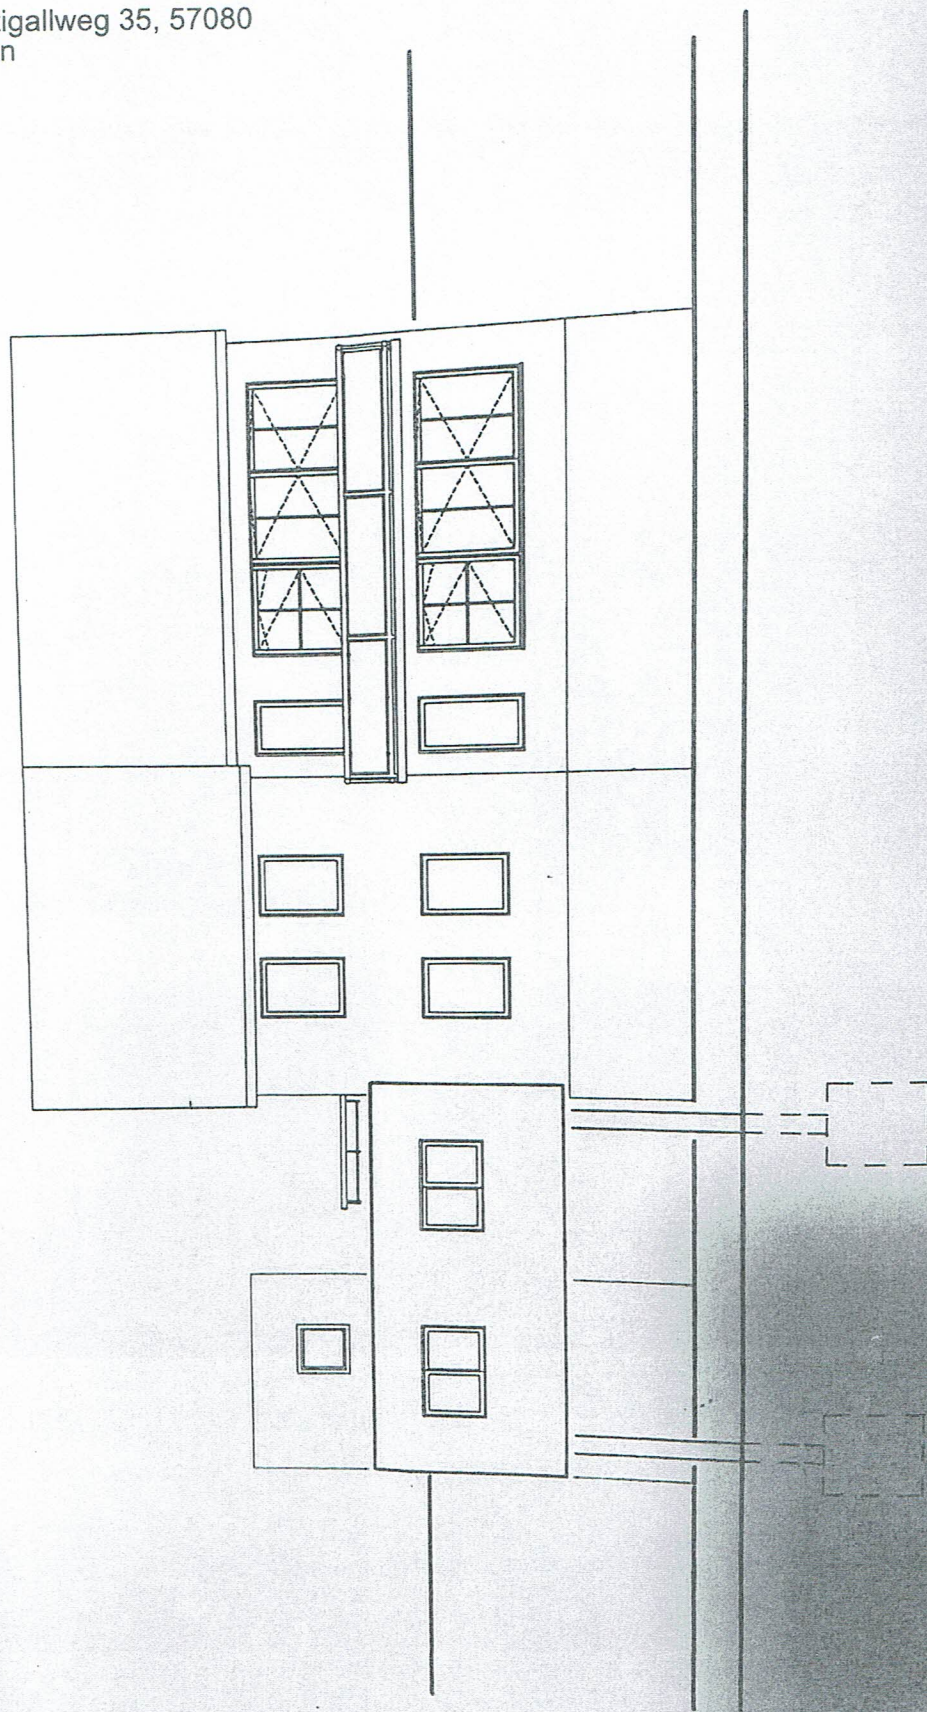

NY 100-1050

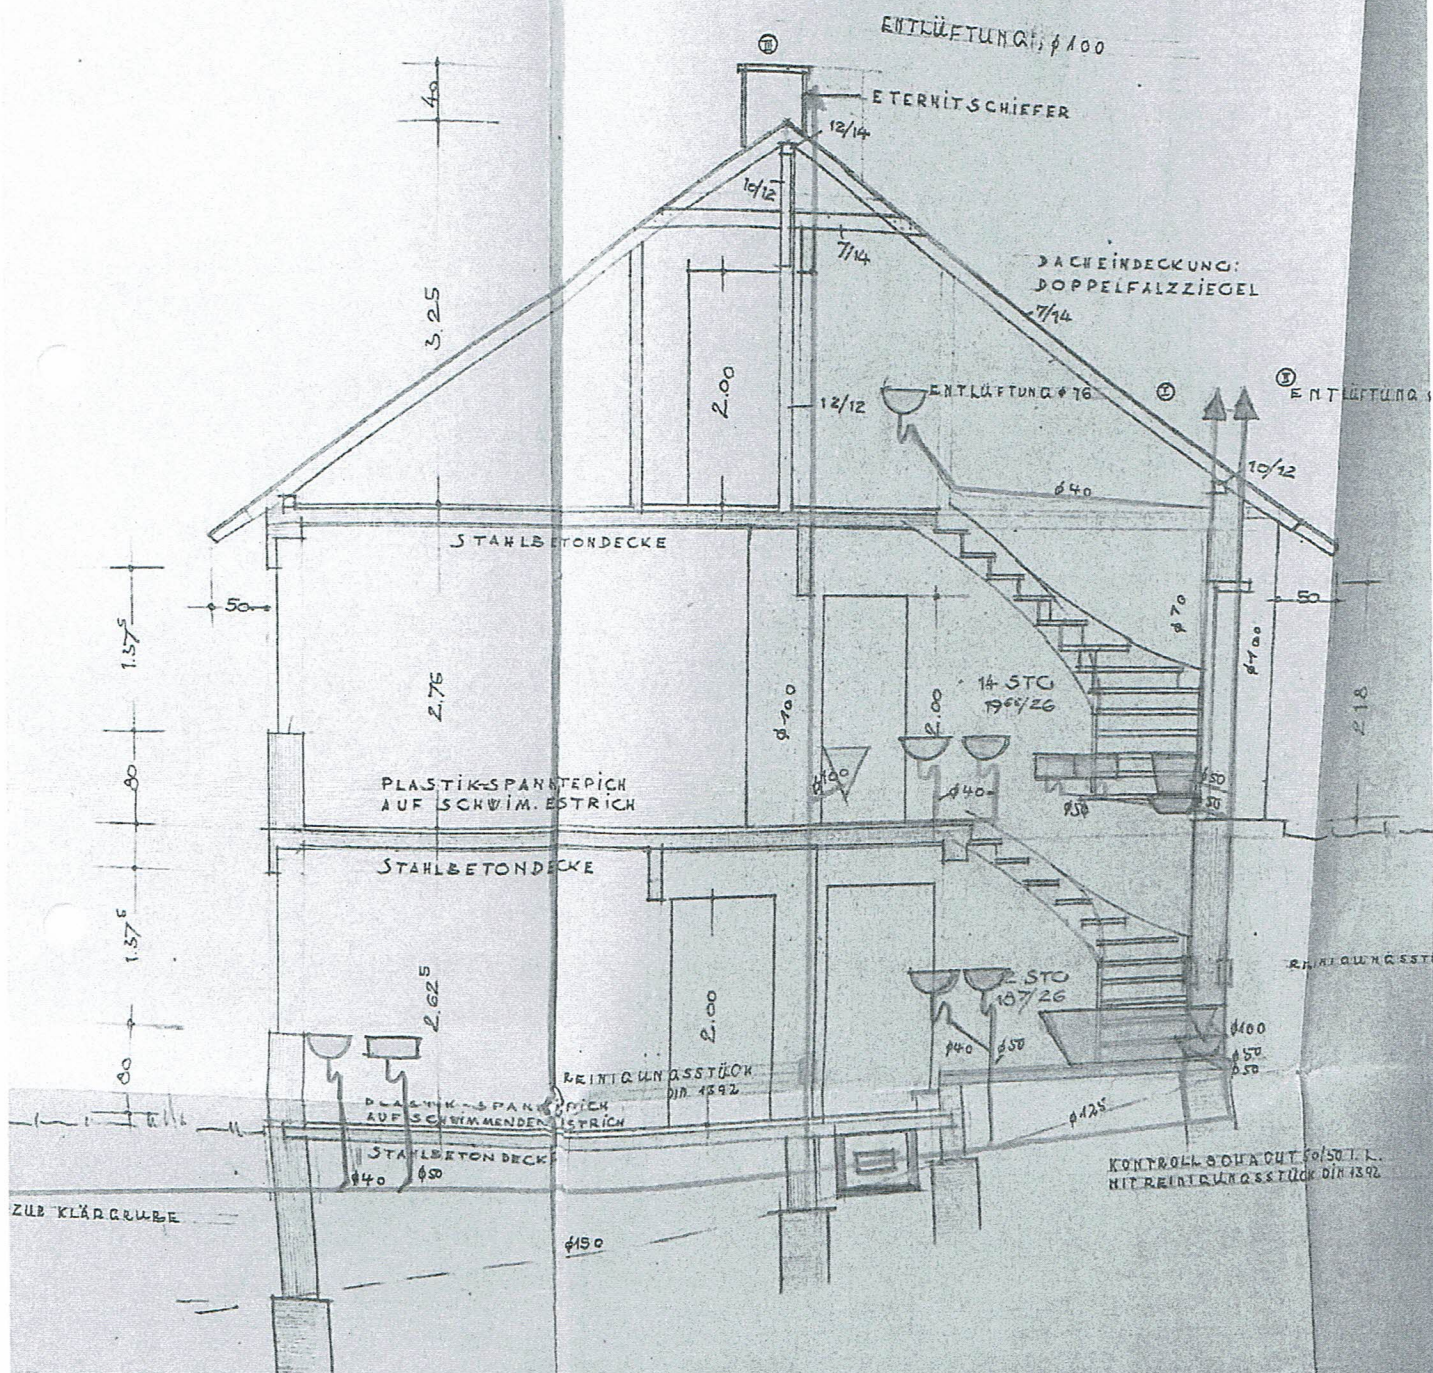


HAUSES FÜR HERRN SAUER

M 1:100

Nachtigallweg 35, 57080 Siegen

2,3
2,5
17,5
46
57,5

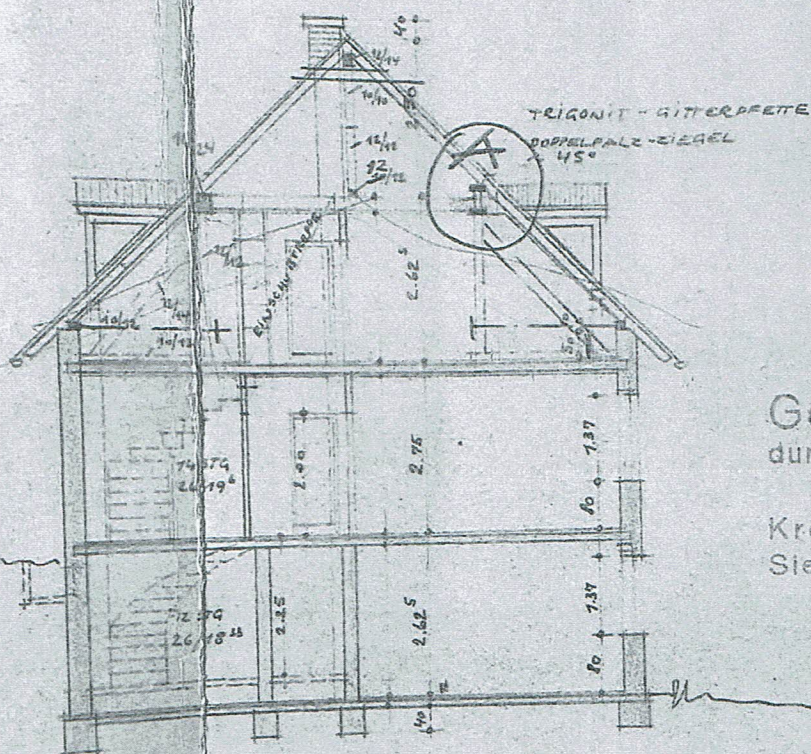

Geprüft! Genehmigt
durch Bauschein Nr. 2197
Landkreis Siegen
Kreisbauamt - Bauaufsicht
Siegen, den 15.12.1959

2.625
2.425

QUERSCHNITT
1.375
80
2175

2.625
2.175
450

