


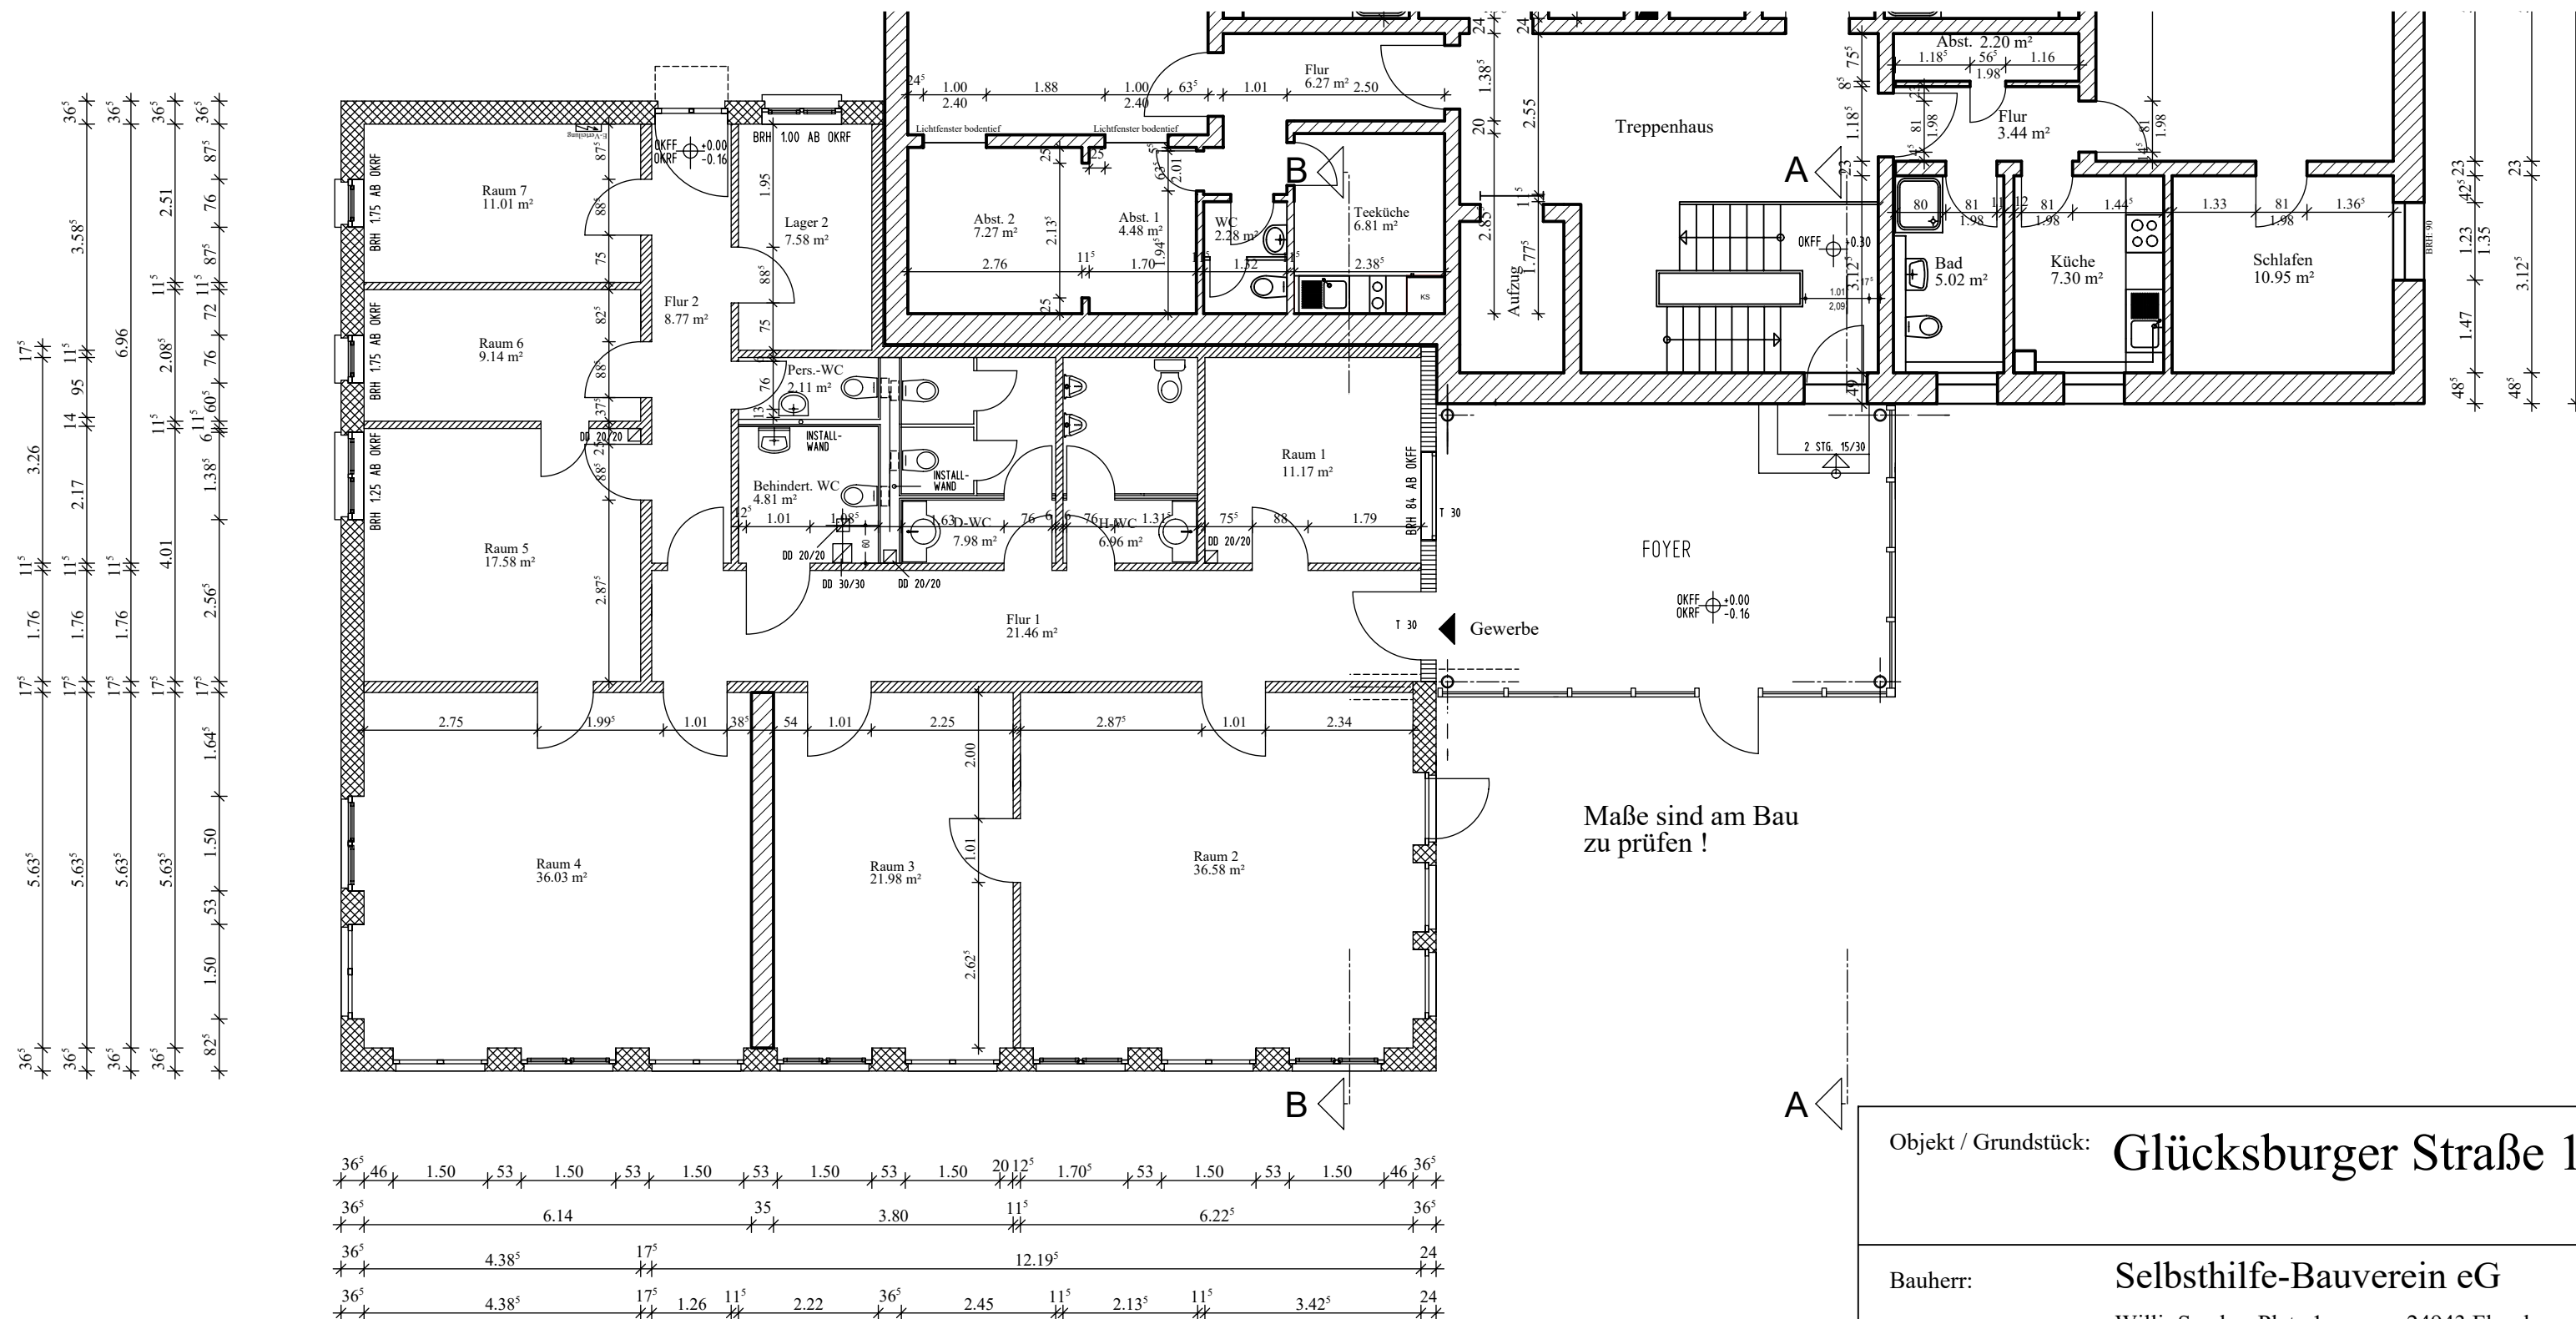

Objekt / Grundstück: Glücksburger Straße 122, Flensburg	
Bauherr:	Selbsthilfe-Bauverein eG
	Willi- Sander- Platz 1 24943 Flensburg Tel.: 0461-3 15 60-0 Fax.: 0461-3 15 60-560
Darstellung: Erdgeschoss	
Index:	
Maßstab: 1:100	
Datum 13.10.2025	

