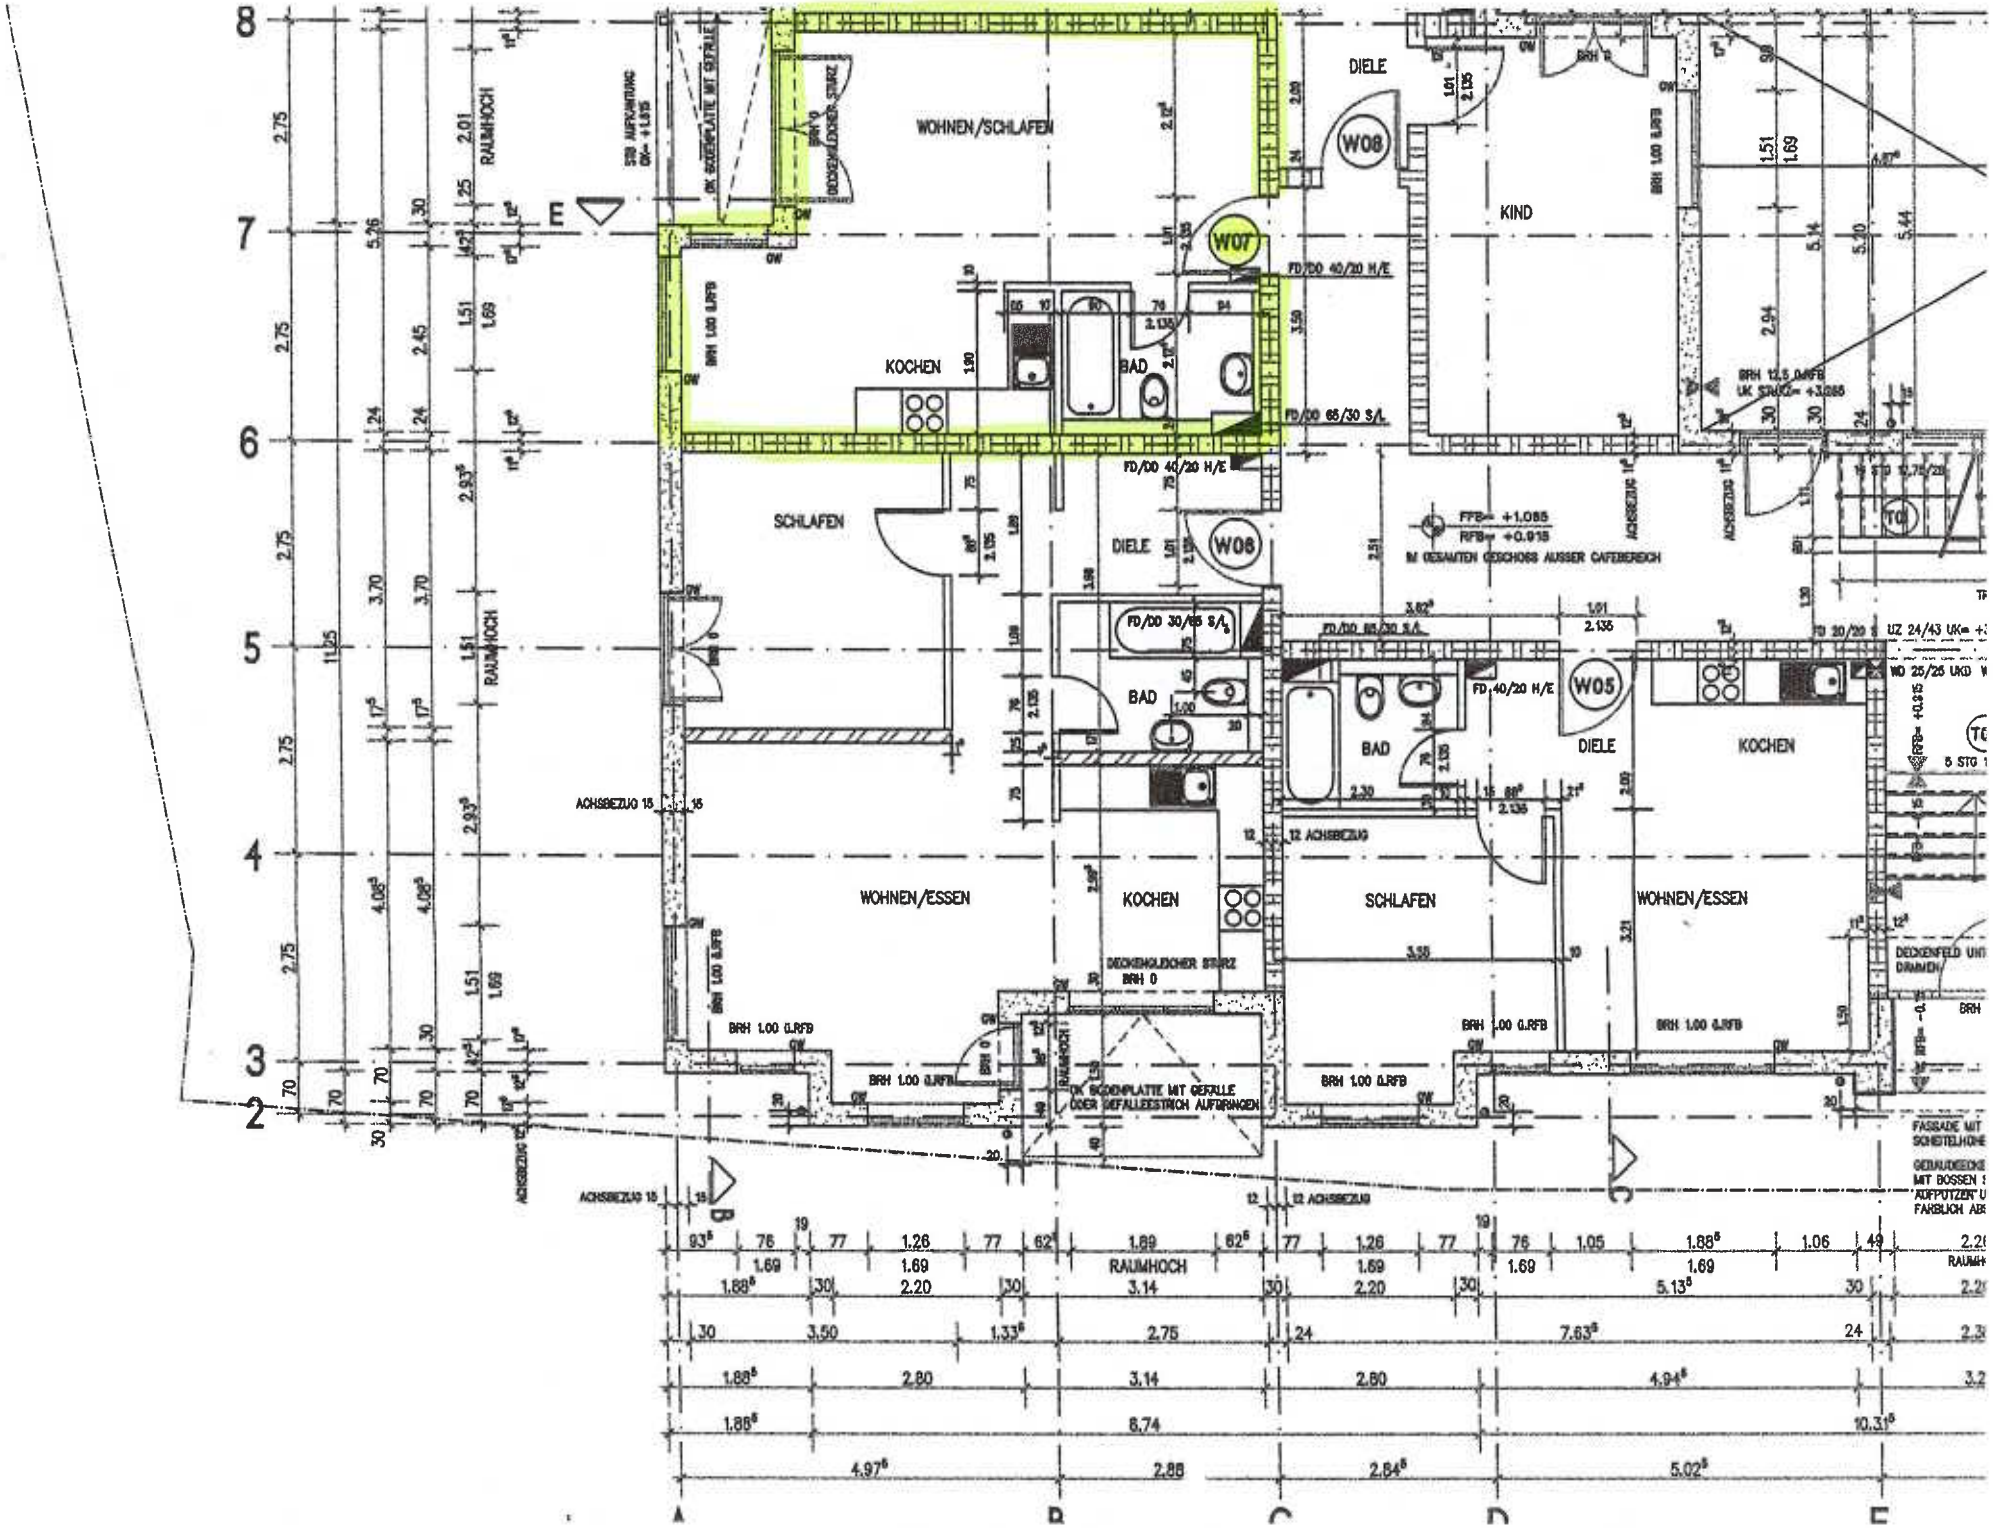
WOHNEN/SCHLAFEN
KOCHEN
BAD
DIELE
W08
W07
KIND
SCHLAFEN
W06
W05
WOHNEN/ESSEN
SCHLAFEN
KOCHEN
RAUMHOCH
FFB= +1.085
RFB= +0.915
IM GESAMTEN GESCHOSS AUSSER CAFEBEREICH
DECKENGLEICHER STURZ
BRH 0
BRH 1.00 ü.RFB
OK BODENPLATTE MIT GEFALLE
ODER GEFALLESTRICH AUFBRINGEN
ACHSBEZUG 15
12 ACHSBEZUG
FD/00 40/20 H/E
FD/00 65/30 S/L
FD/00 30/65 S/L
FD/00 80/30 S/L
FD/00 20/20 S
UZ 24/43 UK= +1
WO 25/25 UKD
FASSADE MIT
GEBÄUDEECKE
MIT BOSSEN
"KOPFPUTZEN"
FARBLICH AB
A
B
C
D
E