




DARSTELLUNG

INDEX	ART DER ÄNDERUNG	DATUM
06	Trafo an gebäude geschoben, Höhen Ostseite ergänzt	23.08.2022
05	Einkaufswagenboxen ausgeblendet	09.08.2022
04	BASA Gebäude nach Osten verschoben - 5m Abstand zum Stellwerk	09.08.2022
03	Lasten-/ Fahrradstellplätze angepasst	03.08.2022
02	Werbeplafon ergänzt	26.07.2022
01	Barrierefreie Stellplätze ergänzt, 1 Standard Stip. entfällt	25.07.2022

DIESE ZEICHNUNG IST URHEBERRECHTLICH GESCHÜTZT UND NUR IN VERBINDUNG MIT DER AKTUELLEN STATIK BZW. STATIKPLÄNEN UND DEM AKTUELLEN BRANDSCHUTZKONZEPT GÜLTIG. E-MAIL ANGABEN SIND IN DIE PLÄNE ZU ÜBERNEHMEN / ZU KENNZEICHNEN. ALLE MAßE SIND VOR ORT VERANTWÖRTLICH ZU PRÜFEN. ALLE AUSBAUMAßE SIND AM BAU ZU NEHMEN. UNSTIMMIGKEITEN SIND VOR AUSFÜHRUNG MIT DER PROJEKTL EITUNG ZU KLÄREN.

Leistungsphase:	Gewerk:	Plannummer:	Bauteil:	Geschoss:	Teilabschnitt:	Darstellung:	Index:
05	AR	LP	-	DA	-	5000	06

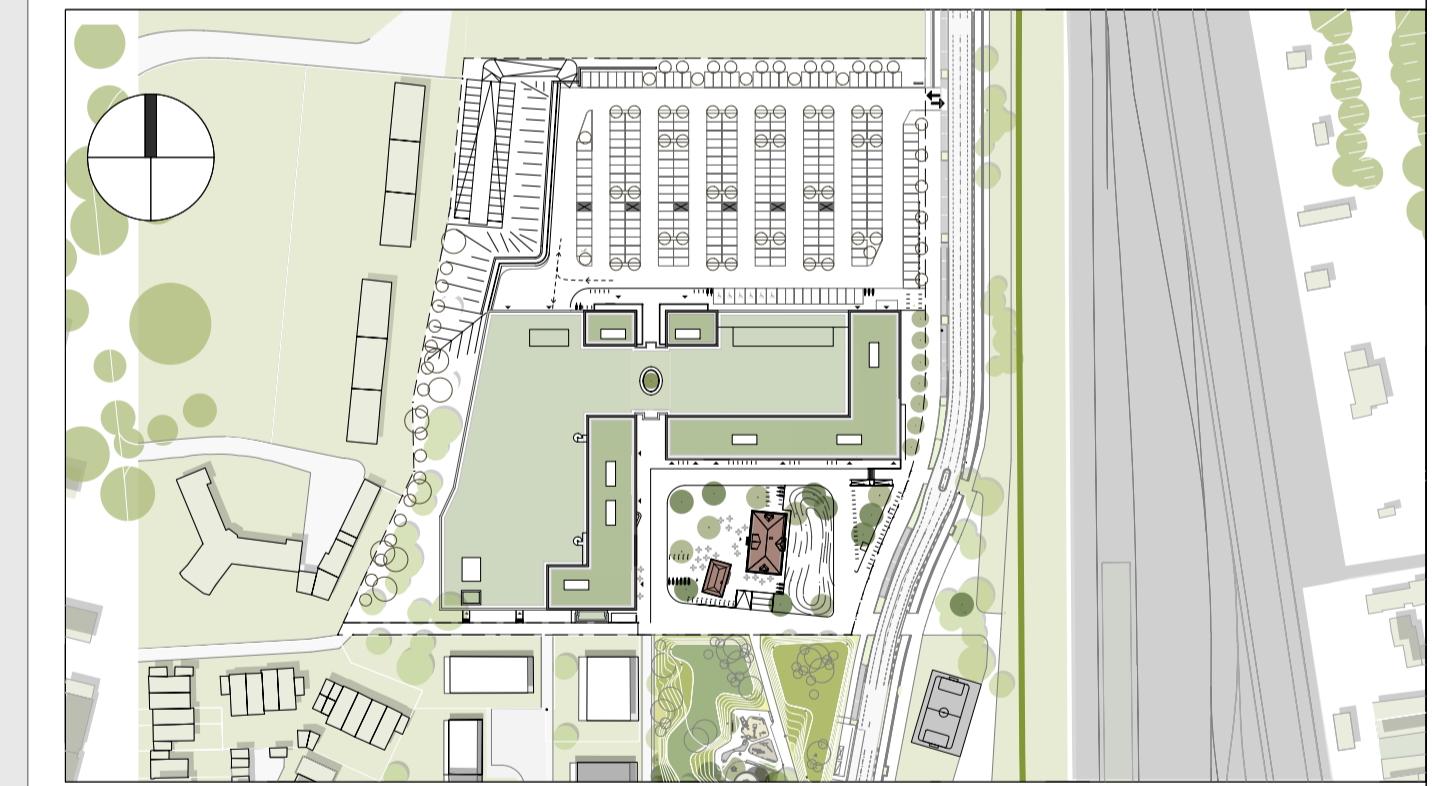

Bauvorhaben:
Nahversorgungszentrum Duisburg-Wedau
 Planstraße A1
 47279 Duisburg-Wedau

Projektnummer Vorhabenträger: _____
 Projektnummer Architekt: 19001

Vorhabenträger: **DREIER IMMOBILIEN**
 DIAG GmbH & Co. KG I

Architekt/ Planverfasser: **P / E / P**
 ARCHITEKTEN + STADTPLANER

Untere Brinkstr. 81-89, 44141 Dortmund
 Tel.: 0231 - 51 71 - 220
 Internet: www.dreier-immobilien.de

Alter Fischmarkt 12
 48143 Münster
 Tel.: 0251 48 44 00
 Mail: info@pep-architekten.de

Datum, Unterschrift: _____ Datum, Unterschrift: _____

Lageplan - Dachaufsicht

Planinhalt:
VORABZUG

Leistungsphase:	Projektleiter Planung:	Projektleiter Tel.:	Plan-Ersteller:	Ersteller Tel.:	Erstellungsdatum:	Blattformat:	Maßstab:
05	L.S.	0251-484400	L.K.	0251-48440-0	28.06.2022	DIN A2	1:500