



# Vermessungs- und Katasterverwaltung Niedersachsen

Gemeinde: Osterholz-Scharmbeck, Stadt  
Gemarkung: Ohlenstedt  
Flur: 9 Flurstück: 4/24


# Liegenschaftskarte 1:1000

Standardpräsentation

Erstellt am 11.02.2025  
Aktualität der Daten 08.02.2025

N = 5906166

E = 32484166

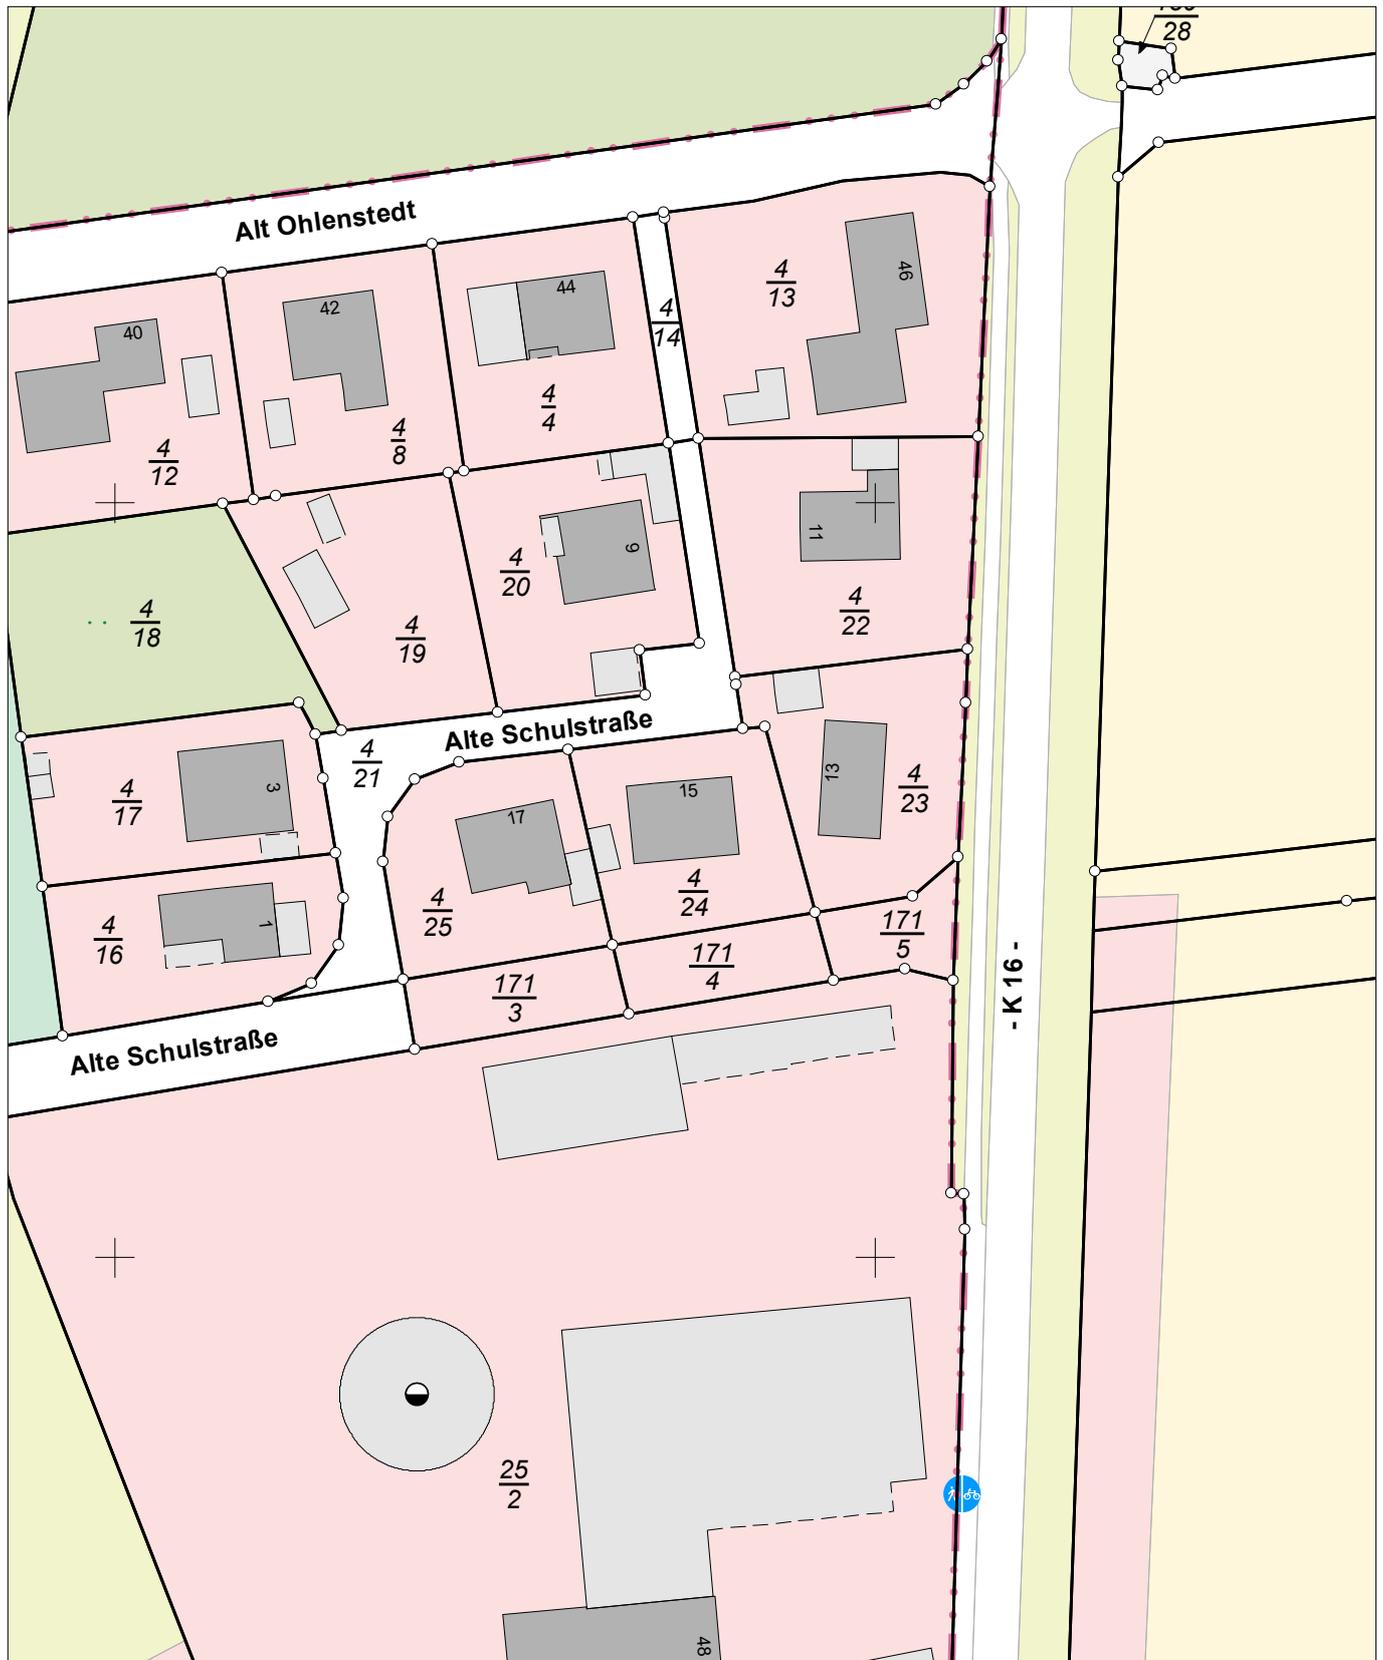

E = 32483986

N = 5905946

Maßstab 1:1000 0 10 20 30 Meter

### Verantwortlich für den Inhalt:

Landesamt für Geoinformation und Landesvermessung Niedersachsen  
Regionaldirektion Otterndorf - Katasteramt Osterholz-Scharmbeck -  
Pappstraße 4  
27711 Osterholz-Scharmbeck

### Bereitgestellt durch:

ÖbVI Carsten Bruns  
Rathausstraße 3  
27711 Osterholz-Scharmbeck  
Zeichen: 250046

Bei einer Verwertung für nichteigene oder wirtschaftliche Zwecke oder einer öffentlichen Wiedergabe sind die Allgemeinen Geschäfts- und Nutzungsbedingungen (AGNB) zu beachten; ggf. sind erforderliche Nutzungsrechte über einen zusätzlich mit der für den Inhalt verantwortlichen Behörde abzuschließenden Nutzungsvertrag zu erwerben.