

projekt Parkstadt Leipzig
Haus B7
 Leipzig - Probstheida

planinhalt Genehmigungsplanning
 Grundriss Kellergeschoss
 Plan 01
 M 1:100

bauherr **INSTONE REAL ESTATE**
 Karl-Heine-Straße 2, 04229 Leipzig
 fon 0341 / 22 22 60
 fax 0341 / 22 22 622


architekt **homuth+partner architekten**
 BERLIN · MÜNCHEN · LEIPZIG
 Prinz-Eugen-Straße 38, 04277 Leipzig
 fon 0341 / 5 80 11 80
 fax 0341 / 5 80 11 88



e-mail: berlin@homuth-architekten.de

bearbeiter: vg

index: c

Berlin, 26.02.2021

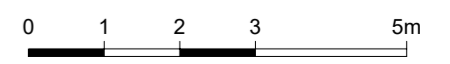

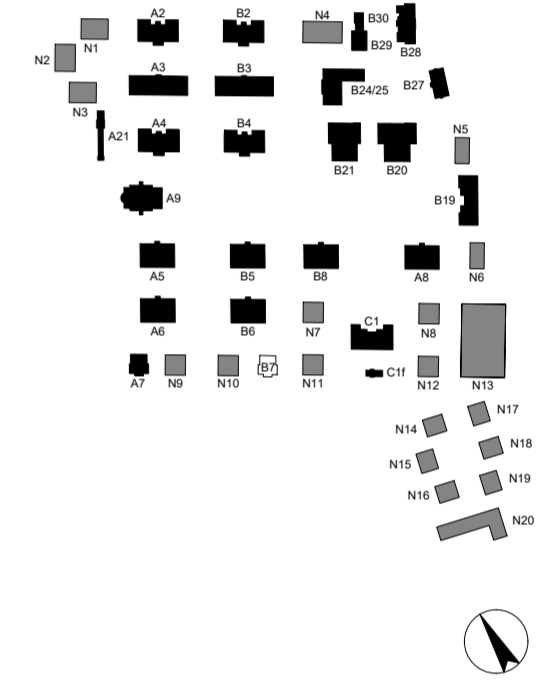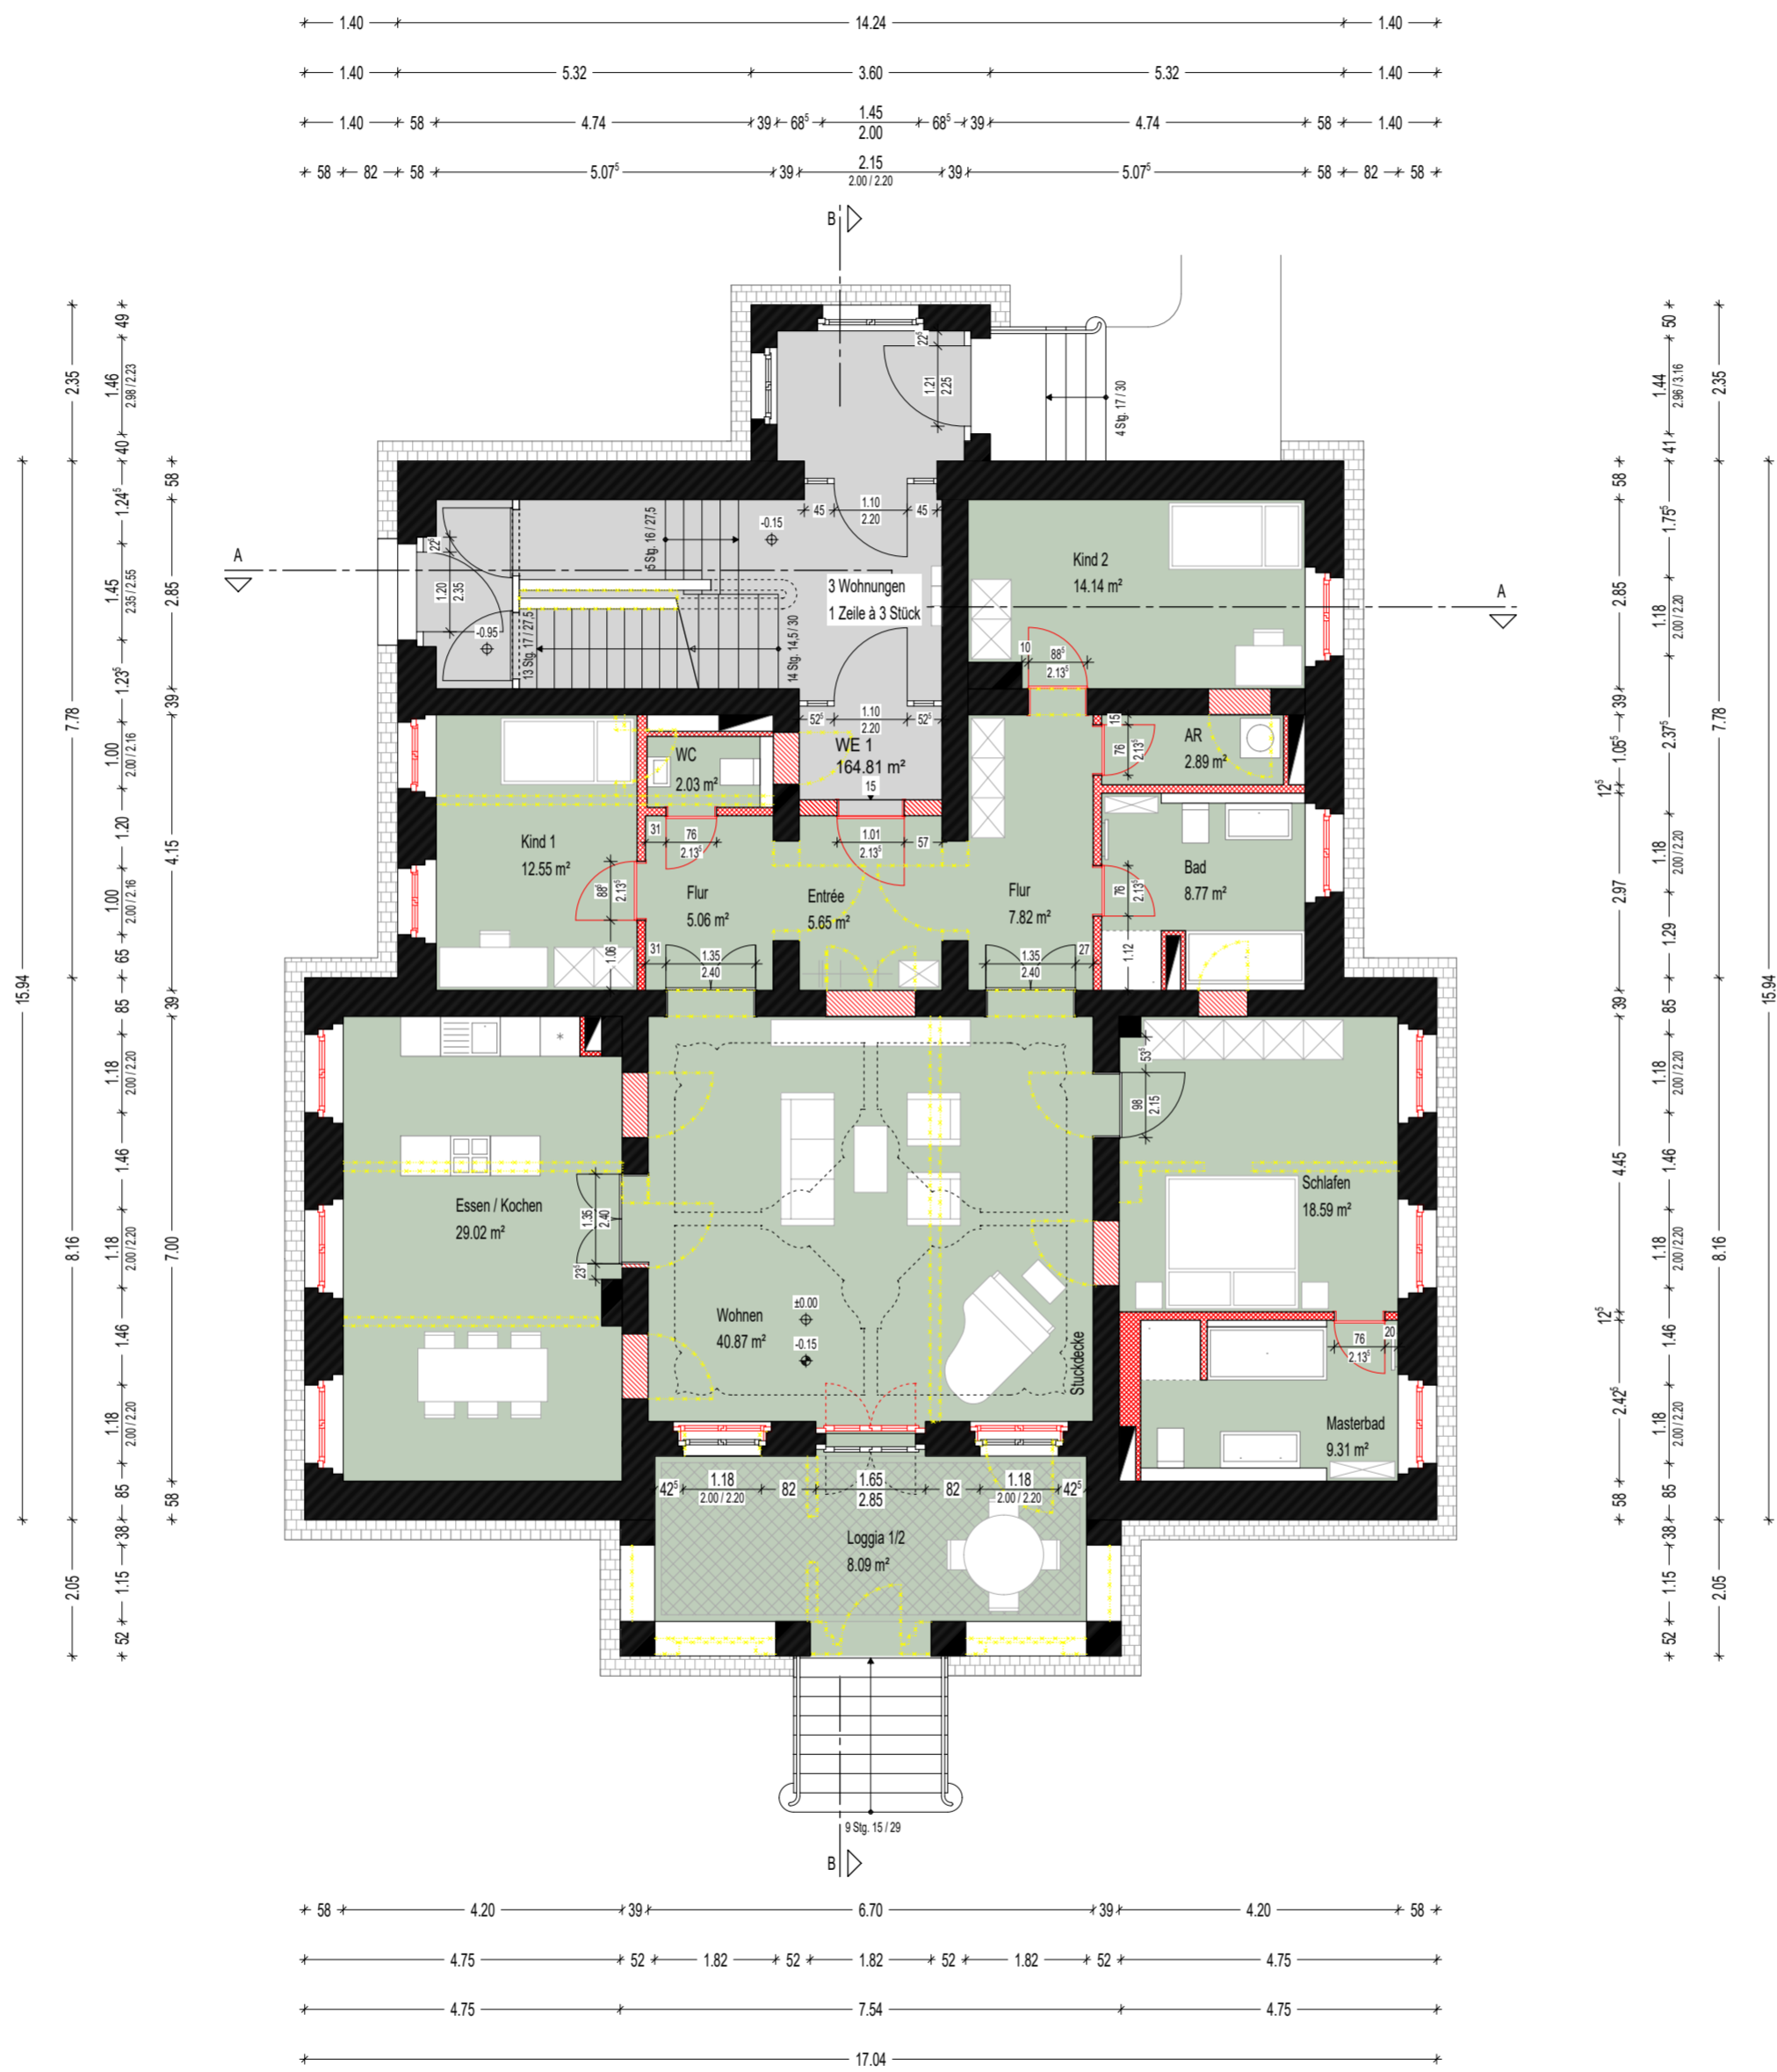

projekt
Parkstadt Leipzig
Haus B7
 Leipzig - Probstheida

planinhalt
Genehmigungsplanung
 Grundriss Erdgeschoss
 Plan 02
 M 1:100

bauherr
INSTONE REAL ESTATE
 Karl-Heine-Straße 2, 04229 Leipzig
 fon 0341 / 22 22 60
 fax 0341 / 22 22 622


architekt
homuth+partner architekten
 BERLIN · MÜNCHEN · LEIPZIG
 Prinz-Eugen-Straße 38, 04277 Leipzig
 fon 0341 / 5 80 11 80
 fax 0341 / 5 80 11 88



e-mail: berlin@homuth-architekten.de

bearbeiter: vg

index: c

Berlin, 26.02.2021

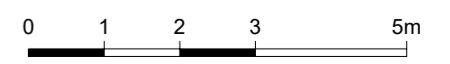

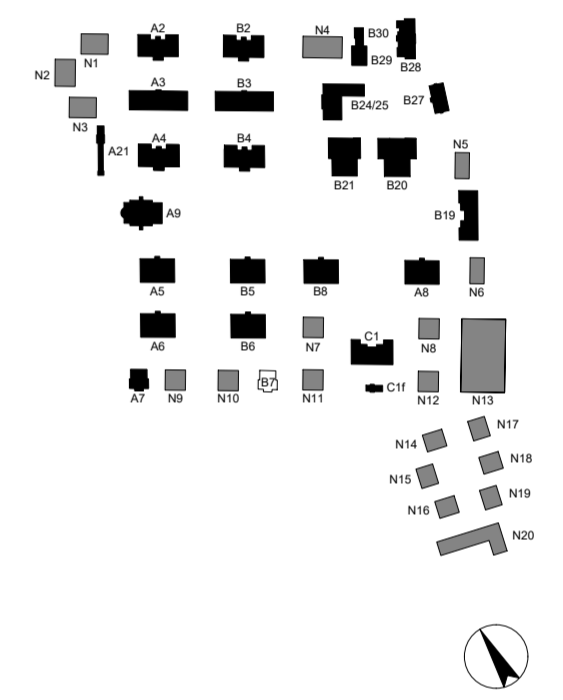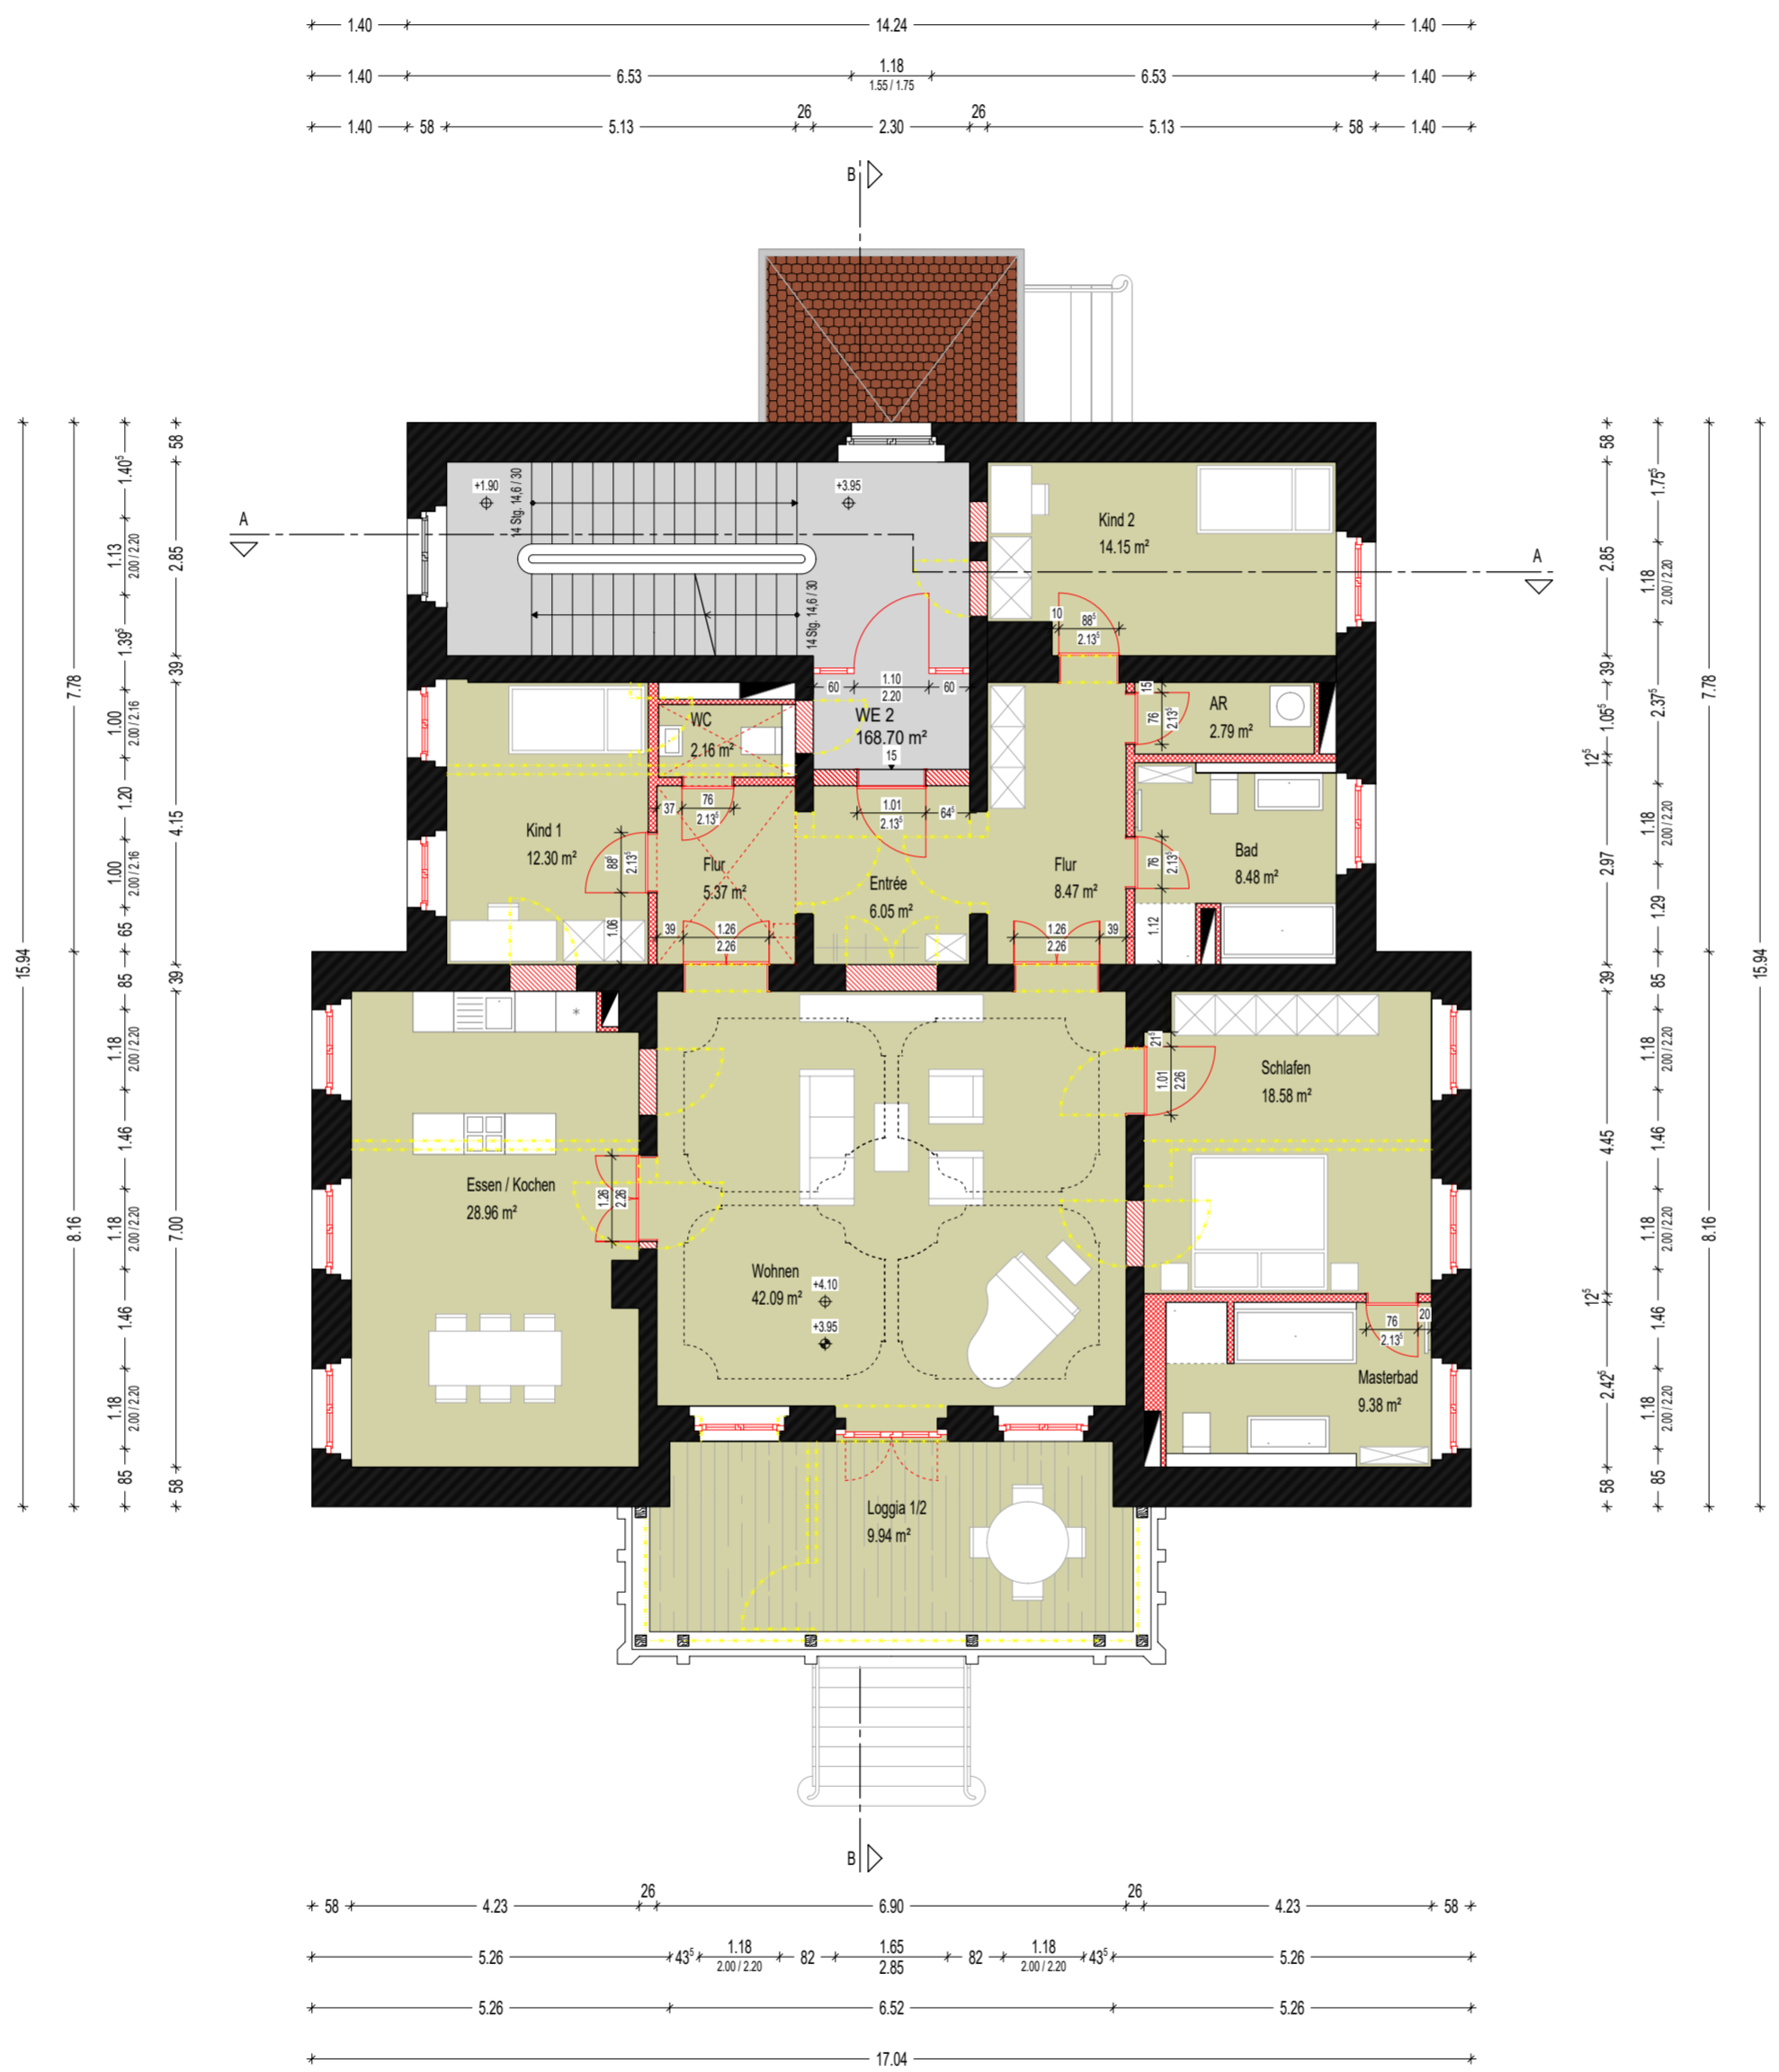



projekt
Parkstadt Leipzig
Haus B7
 Leipzig - Probstheida

planinhalt
Genehmigungsplanung
 Grundriss 1. Obergeschoss
 Plan 03
 M 1:100

bauherr
INSTONE REAL ESTATE
 Karl-Heine-Straße 2, 04229 Leipzig
 fon 0341 / 22 22 60
 fax 0341 / 22 22 622

architekt
homuth+partner architekten
 BERLIN · MÜNCHEN · LEIPZIG
 Prinz-Eugen-Straße 38, 04277 Leipzig
 fon 0341 / 5 80 11 80
 fax 0341 / 5 80 11 88

e-mail: berlin@homuth-architekten.de
 bearbeiter: vg
 index: c
 Berlin, 26.02.2021
 0 1 2 3 5m

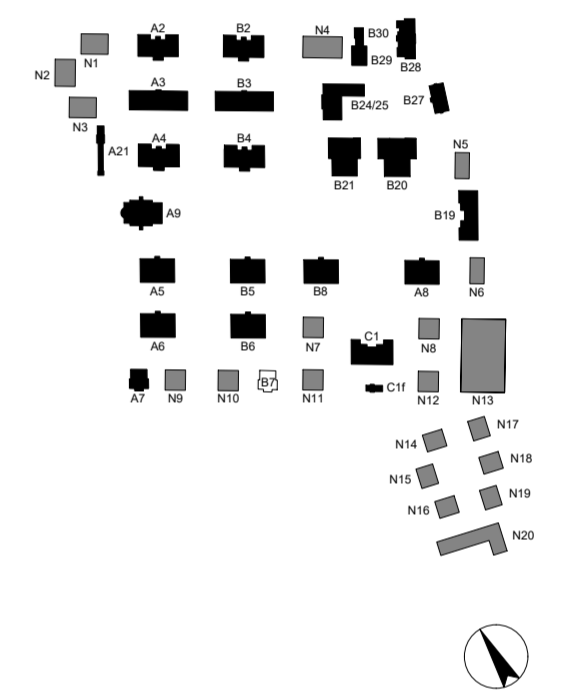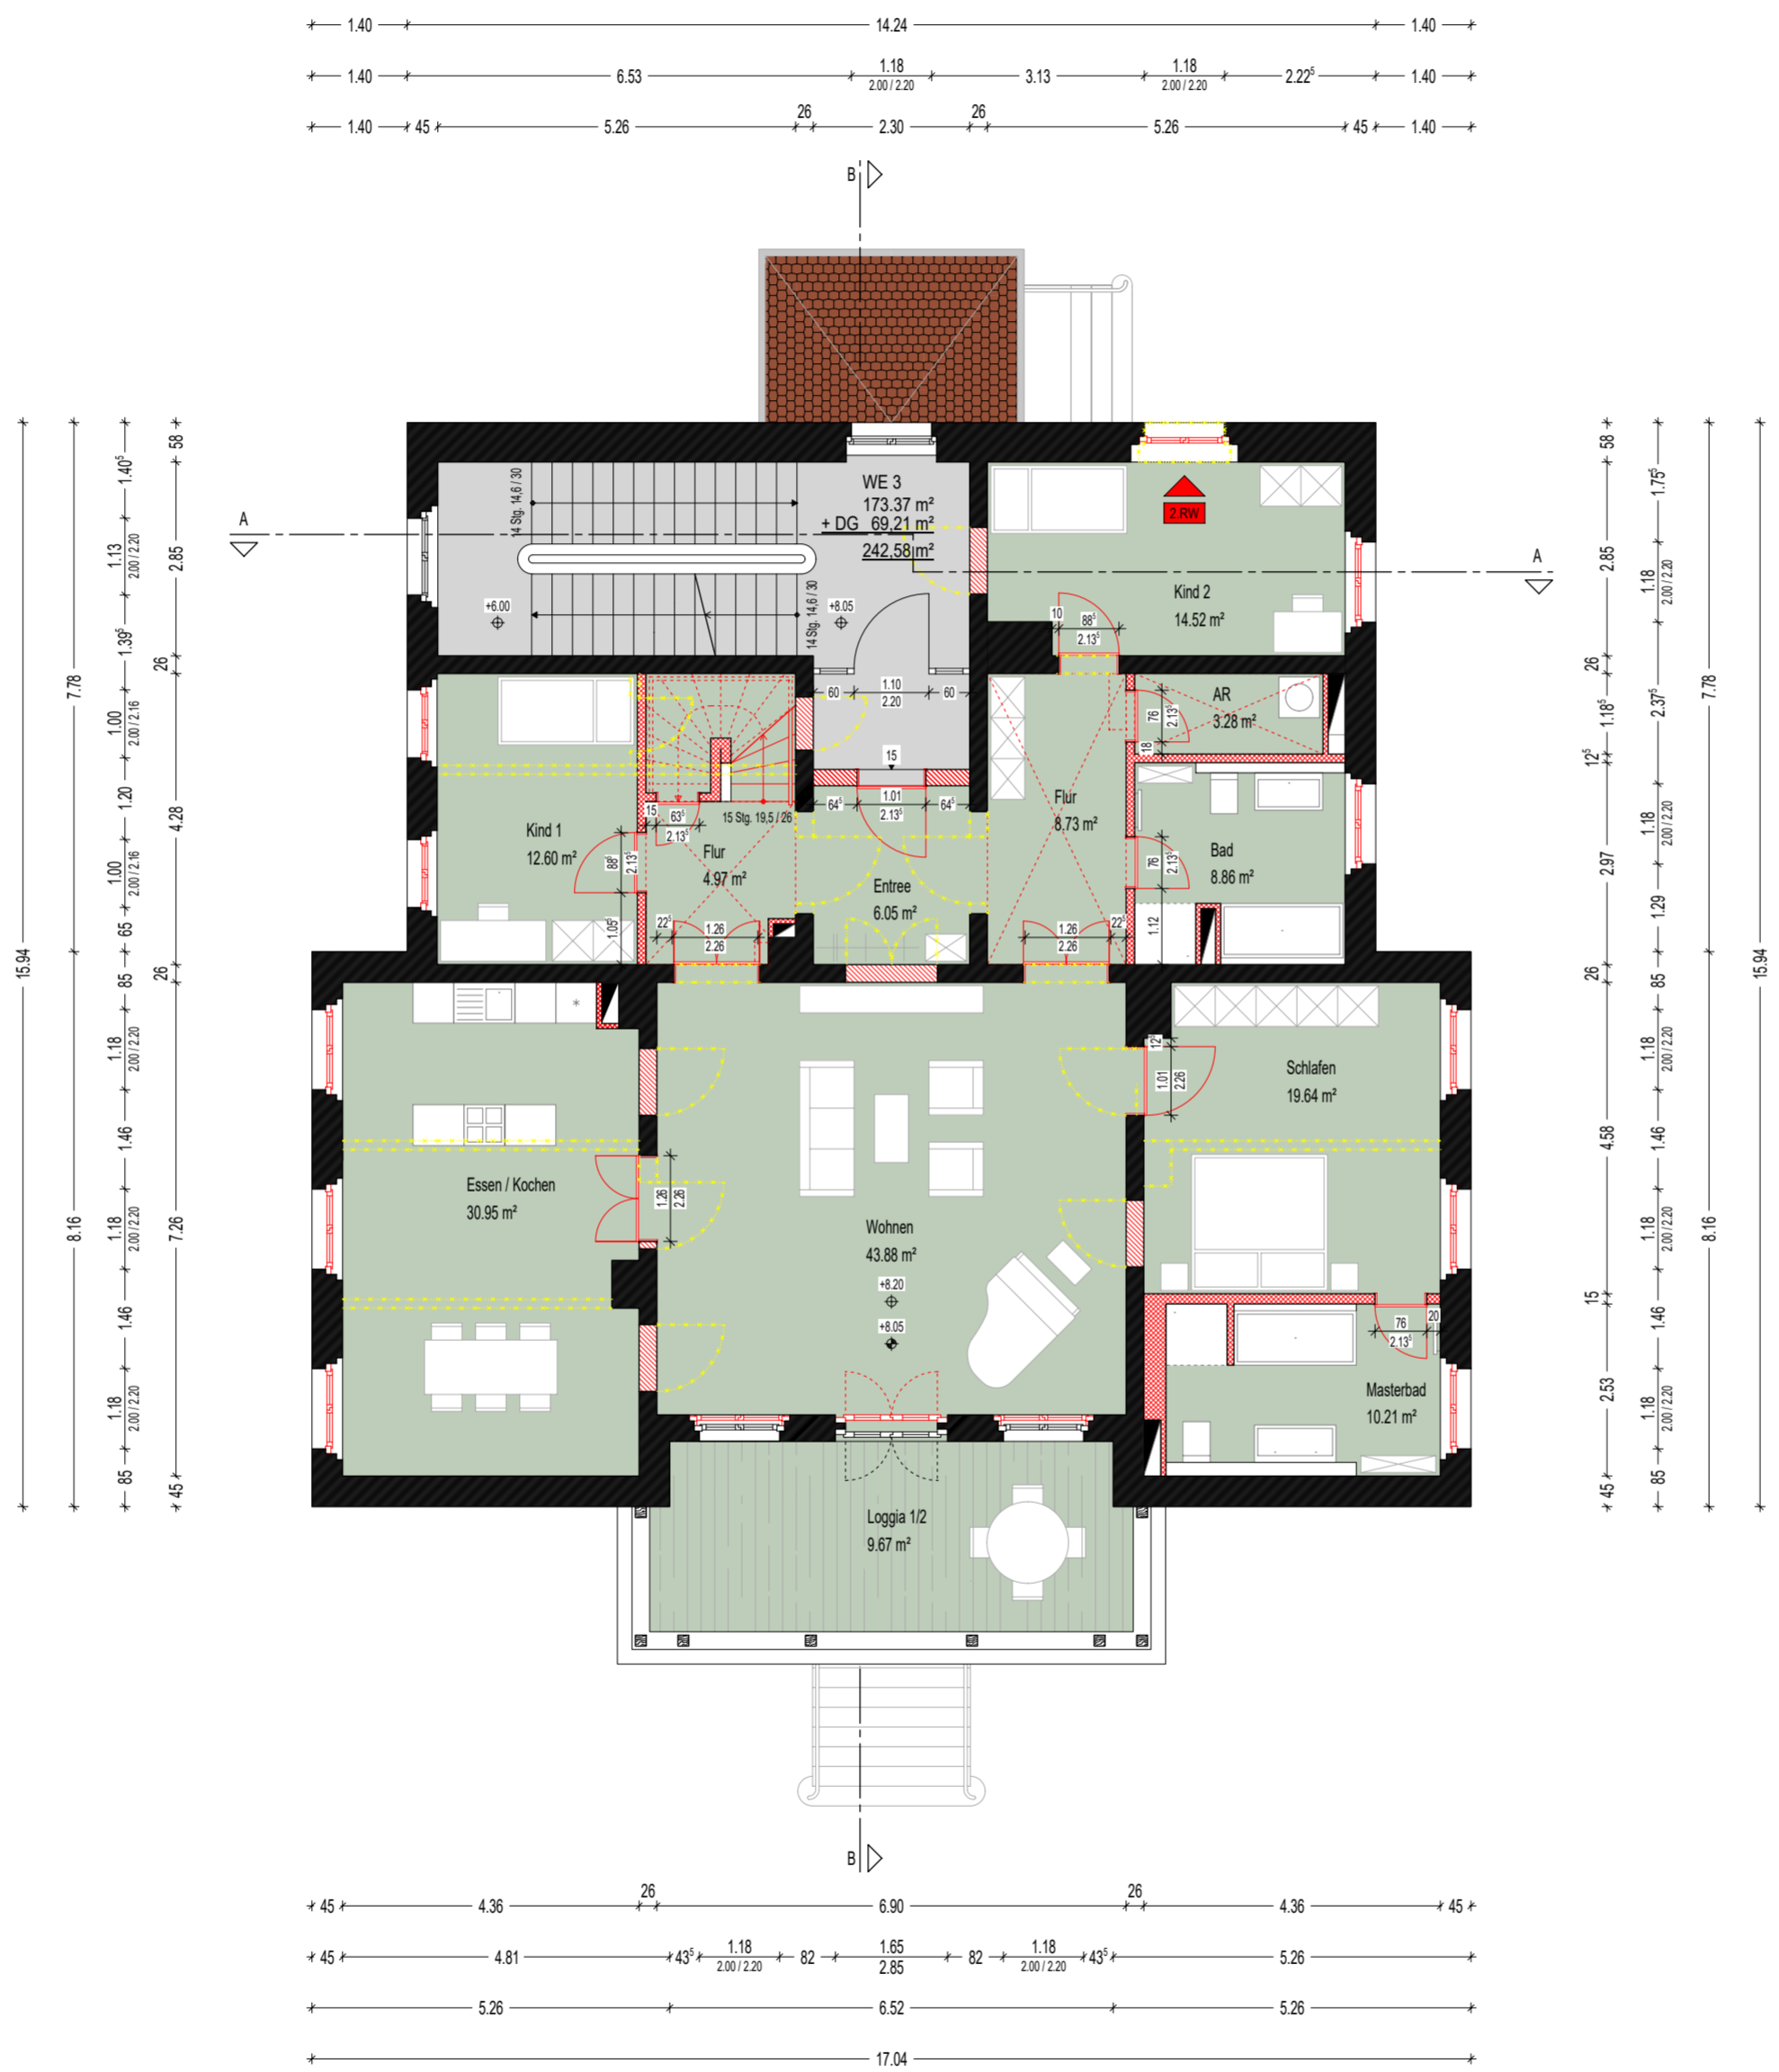







projekt
Parkstadt Leipzig
Haus B7
 Leipzig - Probstheida

planinhalt
Genehmigungsplanung
 Grundriss 2. Obergeschoss
 Plan 04
 M 1:100

bauherr
INSTONE REAL ESTATE
 Karl-Heine-Straße 2, 04229 Leipzig
 fon 0341 / 22 22 60
 fax 0341 / 22 22 622

architekt
homuth+partner architekten
 BERLIN · MÜNCHEN · LEIPZIG
 Prinz-Eugen-Straße 38, 04277 Leipzig
 fon 0341 / 5 80 11 80
 fax 0341 / 5 80 11 88

e-mail: berlin@homuth-architekten.de
 bearbeiter: vg
 index: c
 Berlin, 26.02.2021
 0 1 2 3 5m

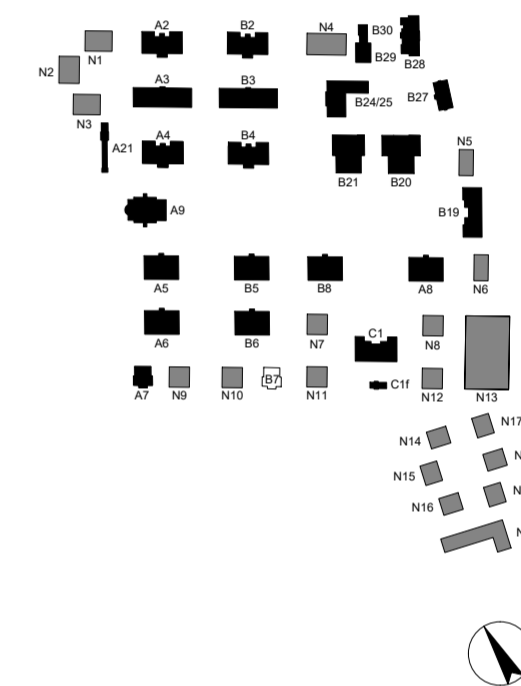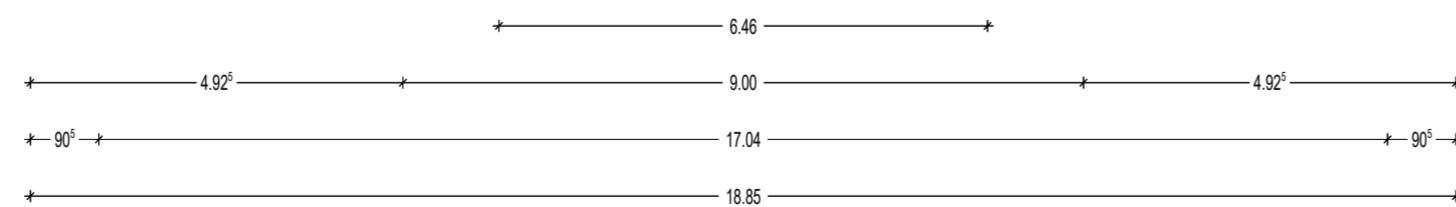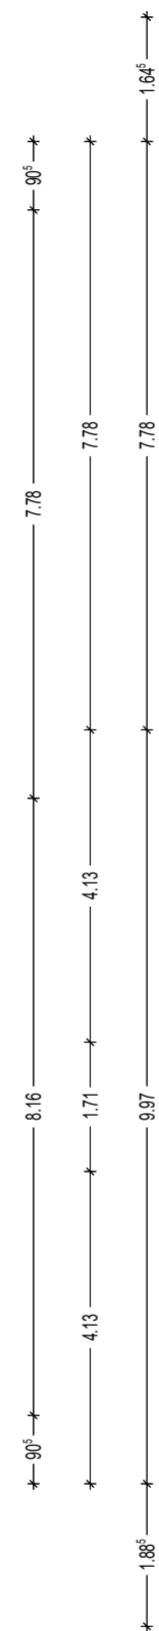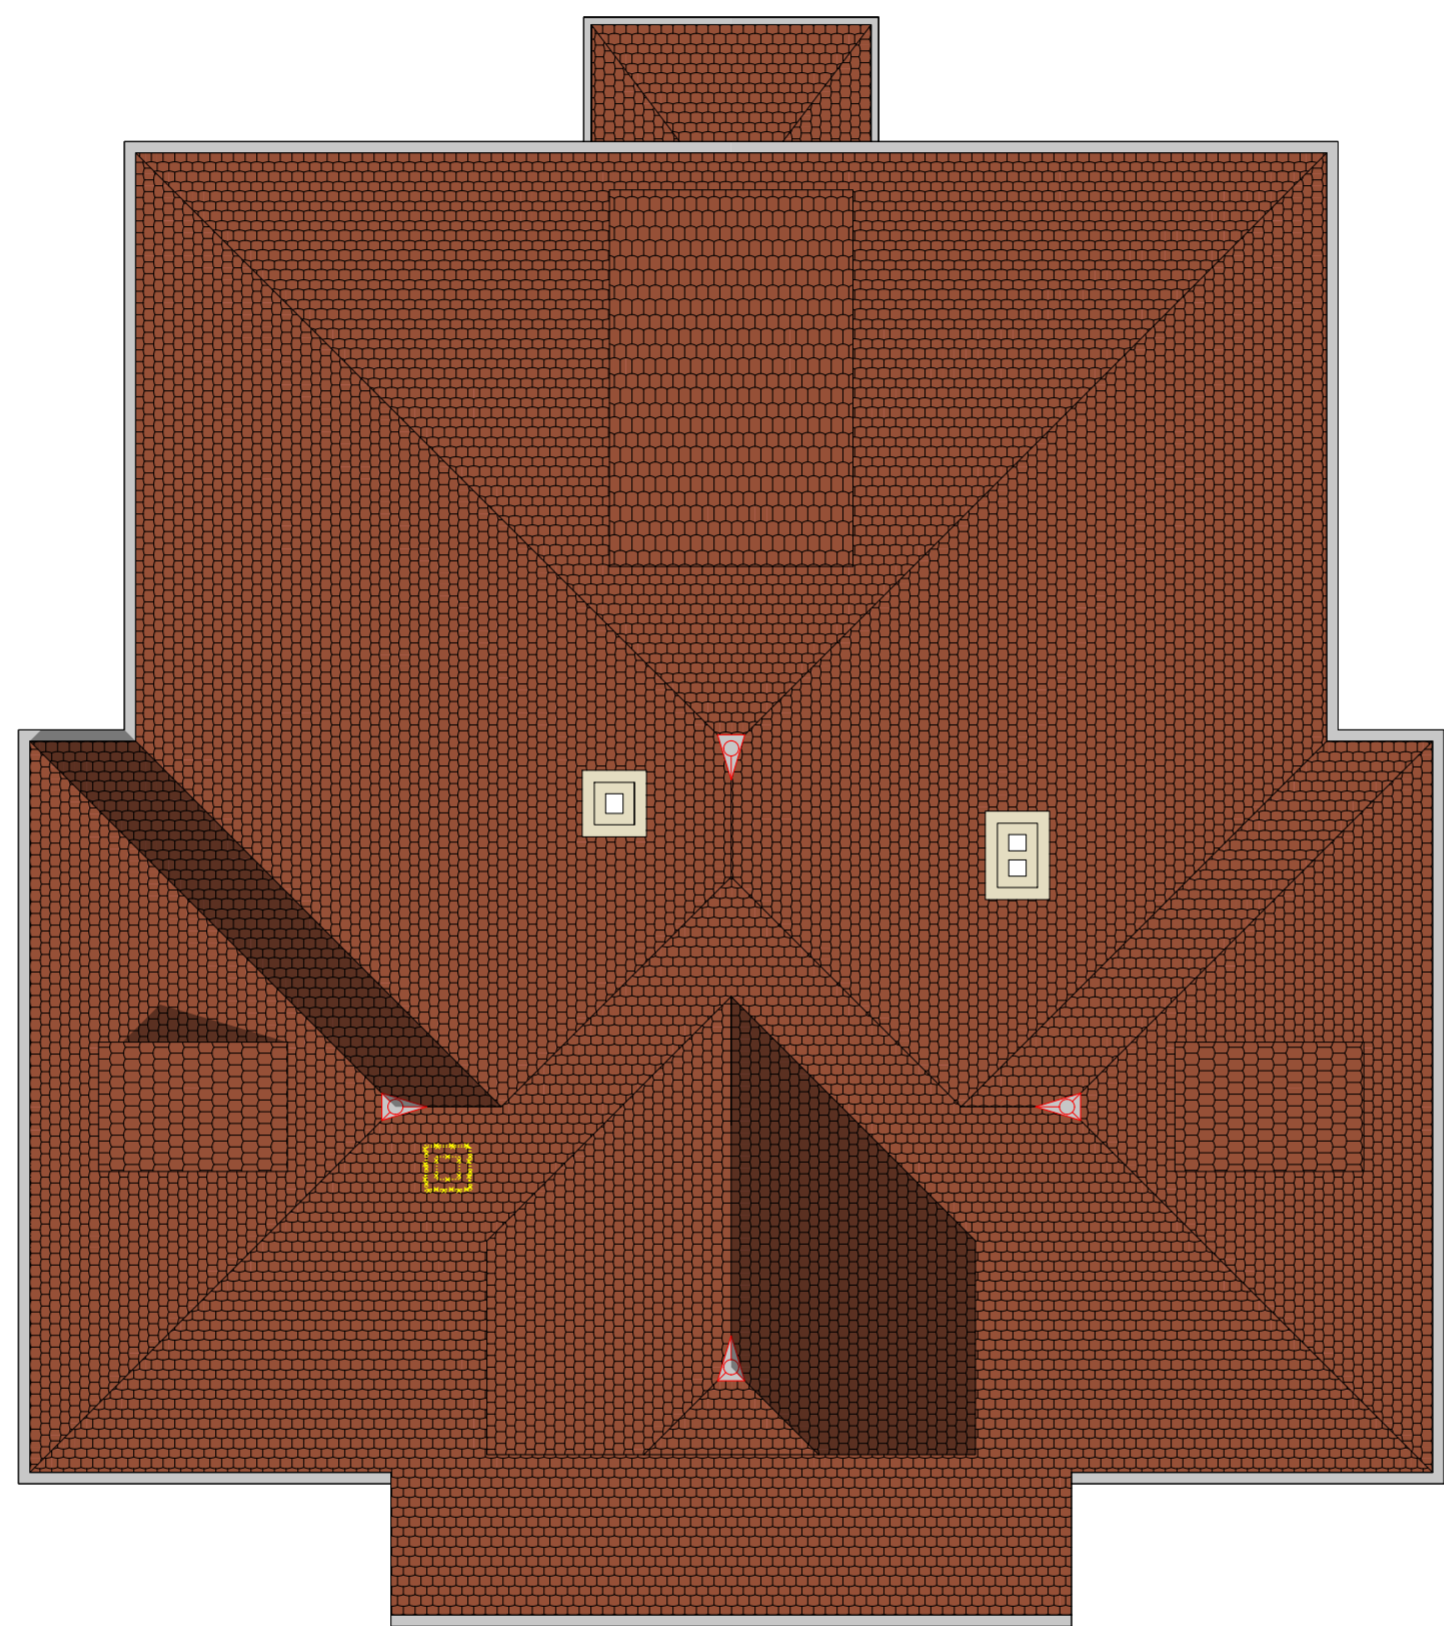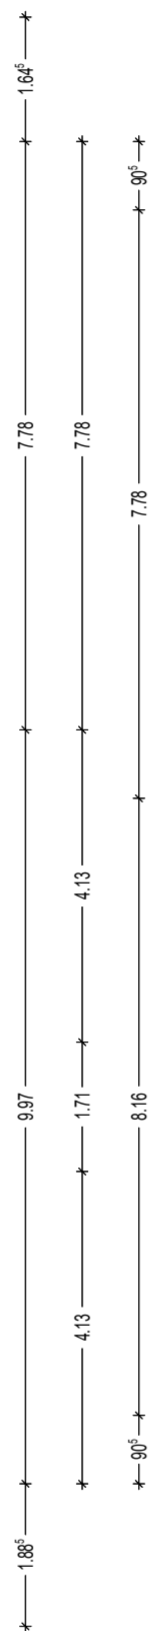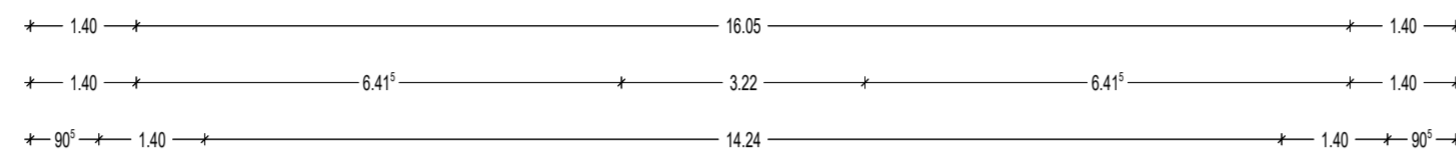

projekt
Parkstadt Leipzig
Haus B7
 Leipzig - Probstheida

planinhalt
Genehmigungsplanung
 Dachaufsicht
 Plan 06
 M 1:100

bauherr
INSTONE REAL ESTATE
 Karl-Heine-Straße 2, 04229 Leipzig
 fon 0341 / 22 22 60
 fax 0341 / 22 22 622


architekt
homuth+partner architekten
 BERLIN · MÜNCHEN · LEIPZIG
 Prinz-Eugen-Straße 38, 04277 Leipzig
 fon 0341 / 5 80 11 80
 fax 0341 / 5 80 11 88

e-mail: berlin@homuth-architekten.de

bearbeiter: vg

index: c

Berlin, 26.02.2021

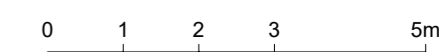

+19.25
 +18.89
 +18.75



DG
 +12.15 +12.30
 +11.75

2.OG
 +8.05 +8.20
 +7.75

1.OG
 +3.95 +4.10
 +3.65

EG
 ±0.00
 -0.15
 -0.45

KG
 -3.15
 -3.30

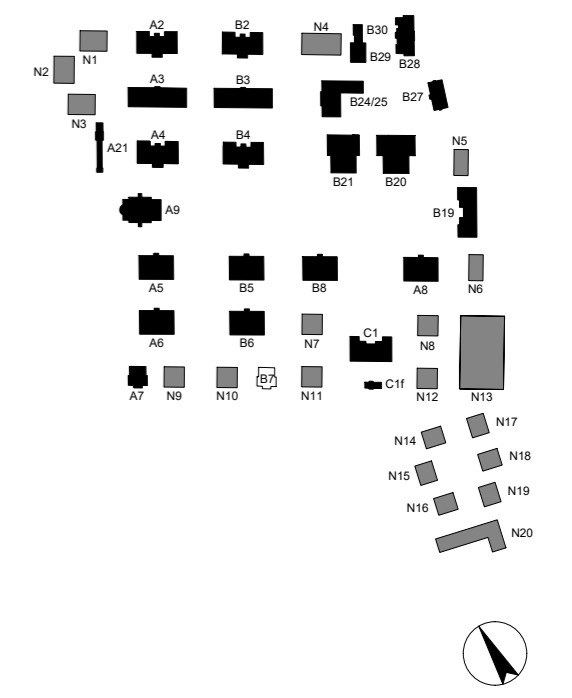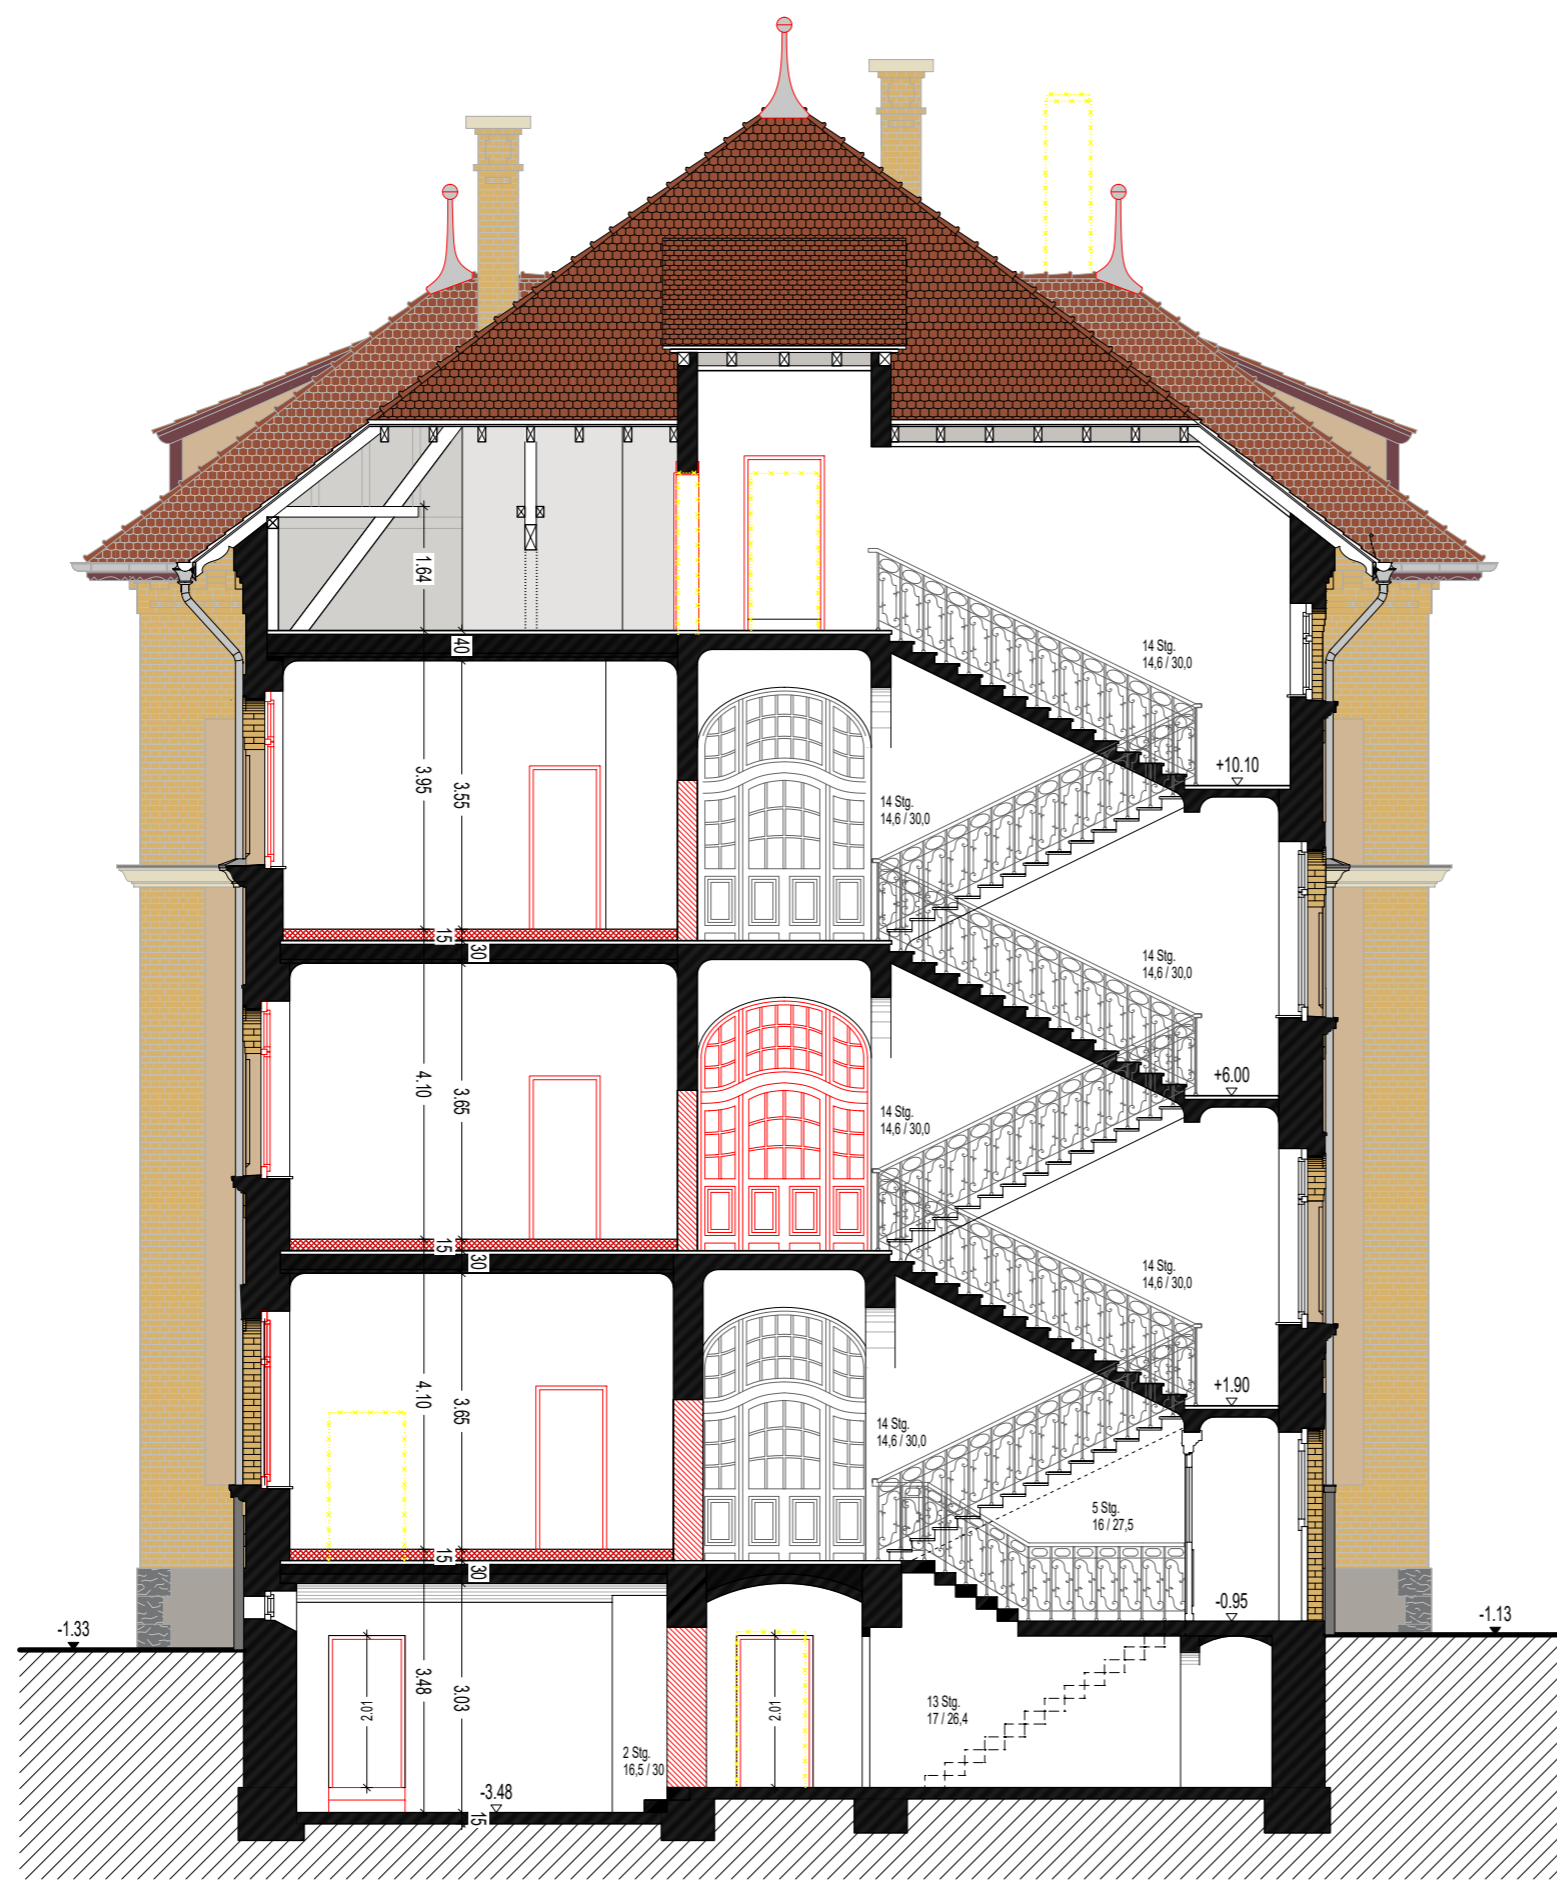

projekt
Parkstadt Leipzig
Haus B7
 Leipzig - Probstheida

planinhalt
Genehmigungsplanung
 Schnitt A-A
 Plan 07
 M 1:100

bauherr
INSTONE REAL ESTATE
 Karl-Heine-Straße 2, 04229 Leipzig
 fon 0341 / 22 22 60
 fax 0341 / 22 22 622


architekt
homuth+partner architekten
 BERLIN · MÜNCHEN · LEIPZIG
 Prinz-Eugen-Straße 38, 04277 Leipzig
 fon 0341 / 5 80 11 80
 fax 0341 / 5 80 11 88


e-mail: berlin@homuth-architekten.de

bearbeiter: vg

index: c

Berlin, 26.02.2021

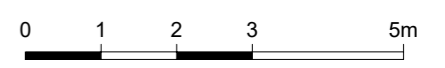

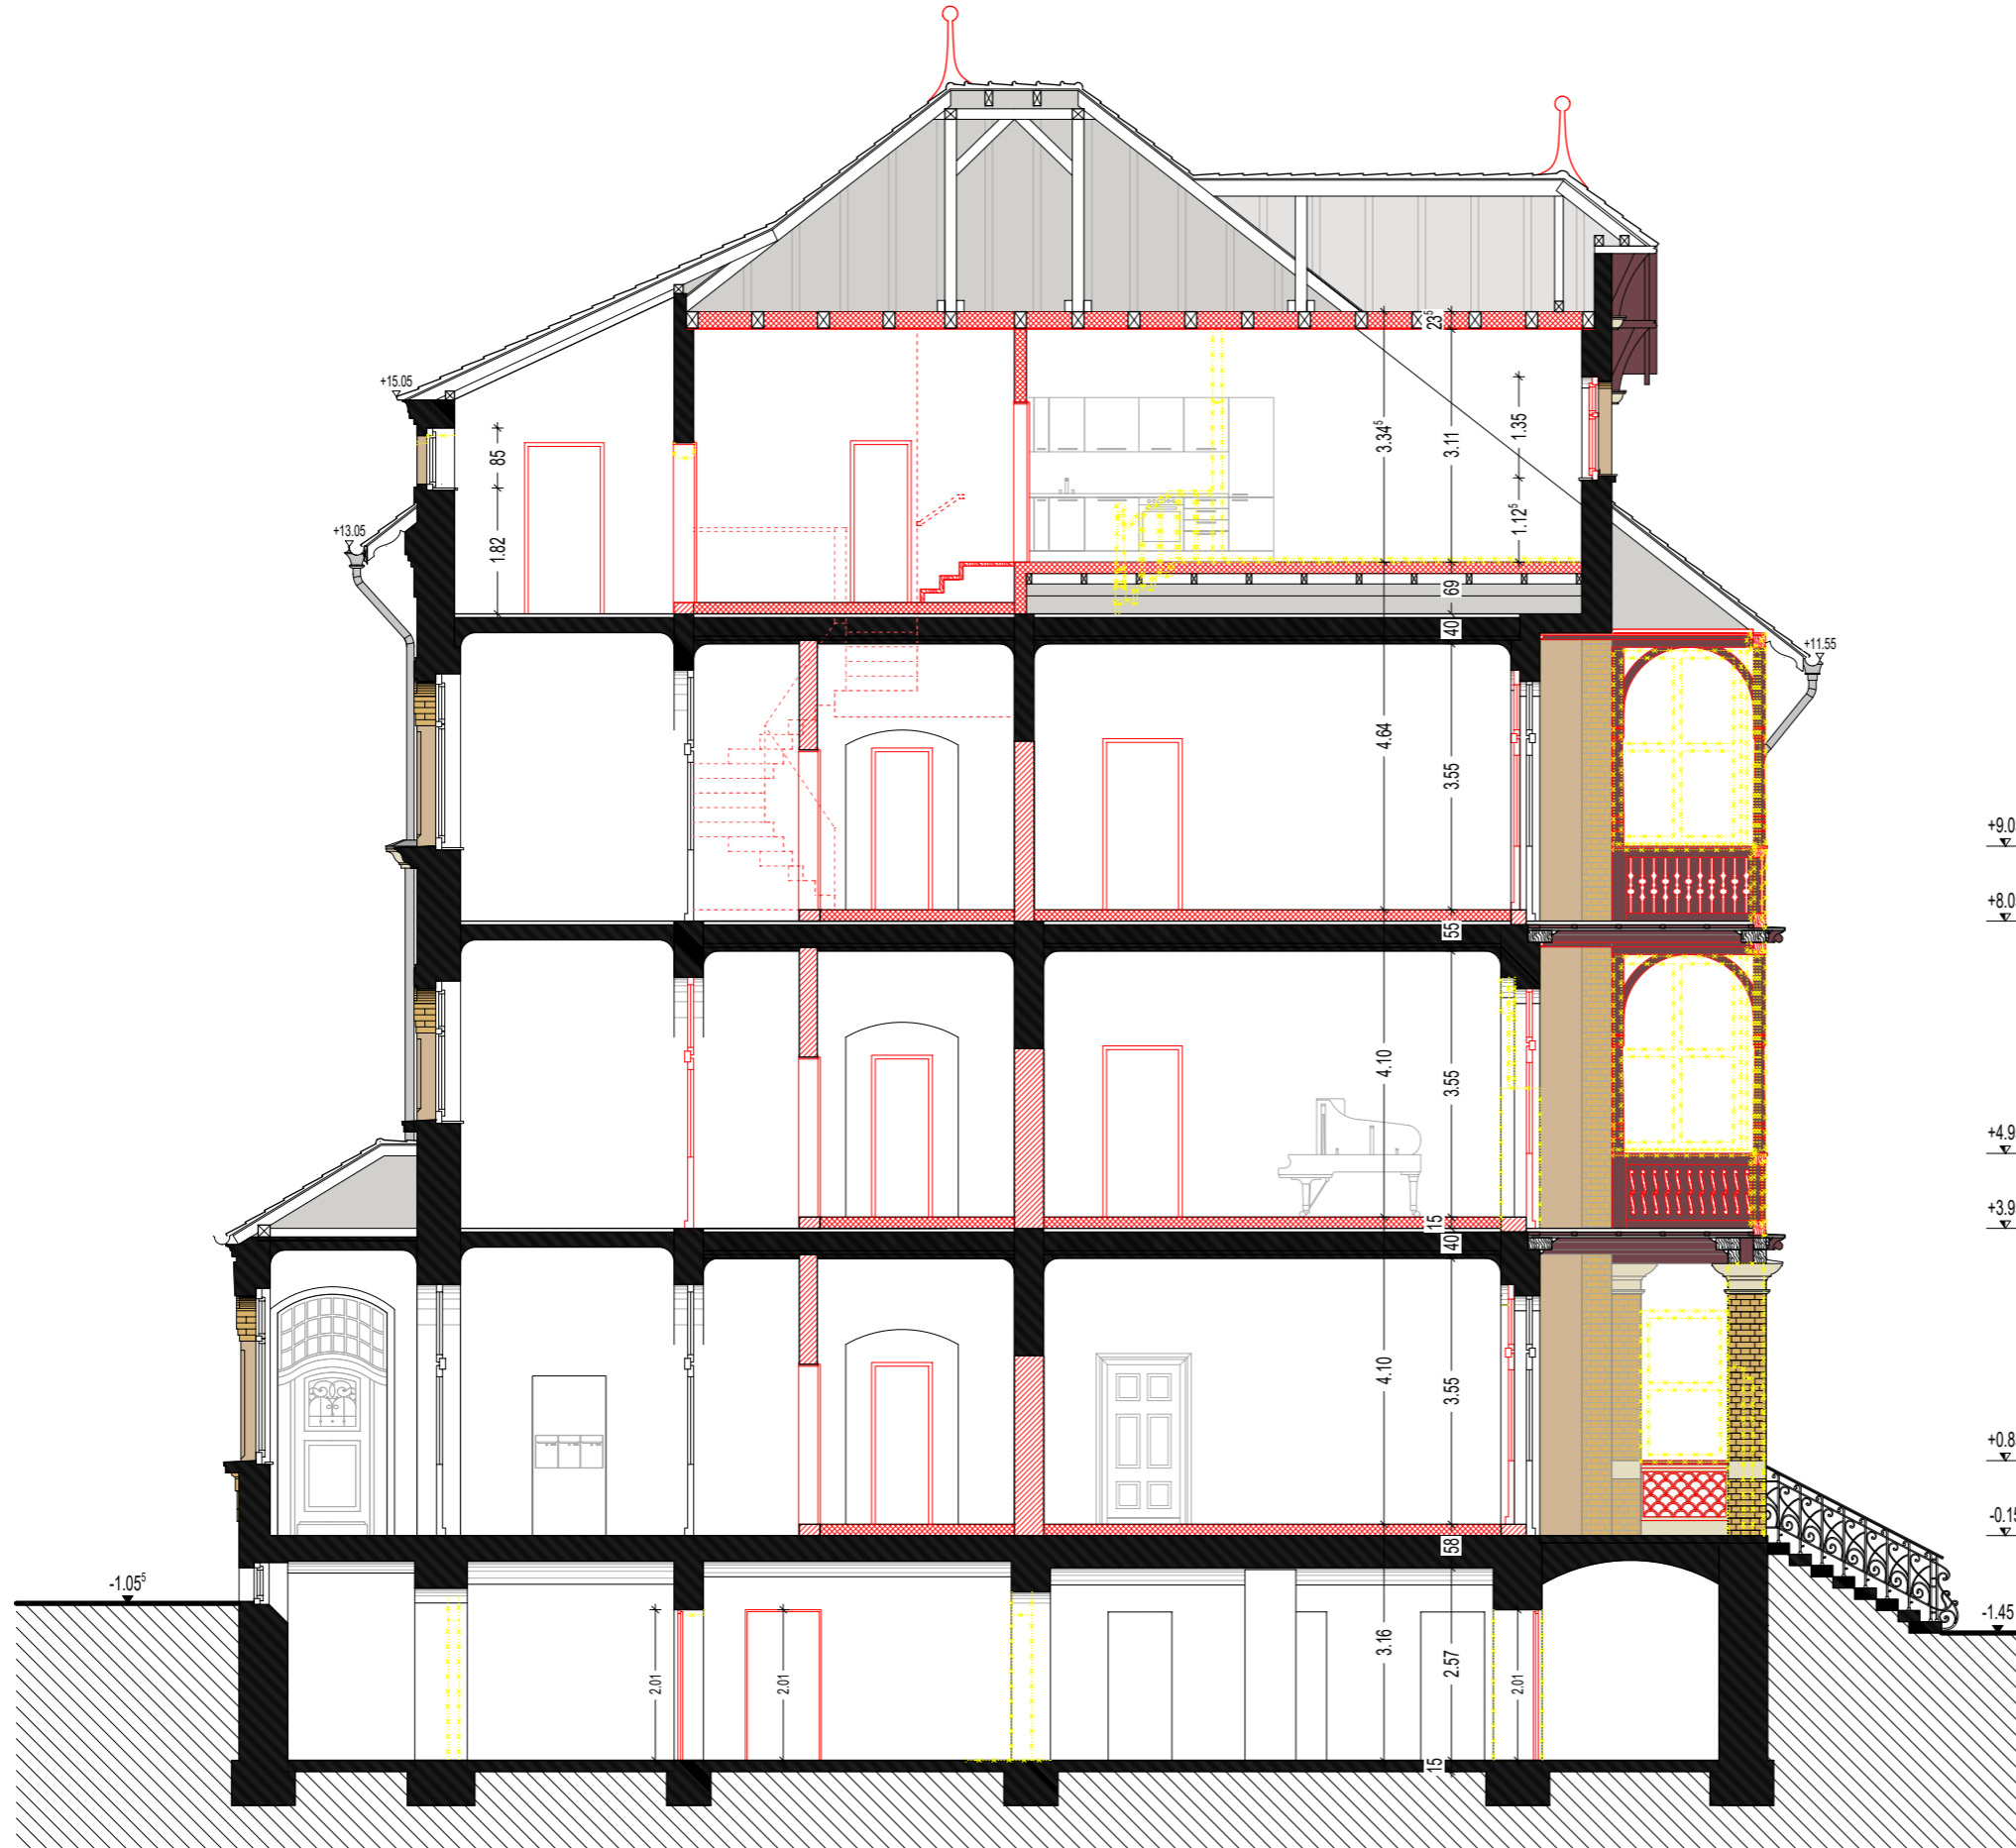

+19.25
+18.89
+18.75

+16.18⁵
+15.95


(DG)
+12.84
+12.30
+12.15
+11.75

+9.05 (2.OG)
+8.05
+8.20
+8.05
+7.65

+4.95 (1.OG)
+3.95
+4.10
+3.95
+3.55

+0.85 (EG)
-0.15
±0.00
-0.15
-0.58
-1.45

(KG)
-3.15
-3.30

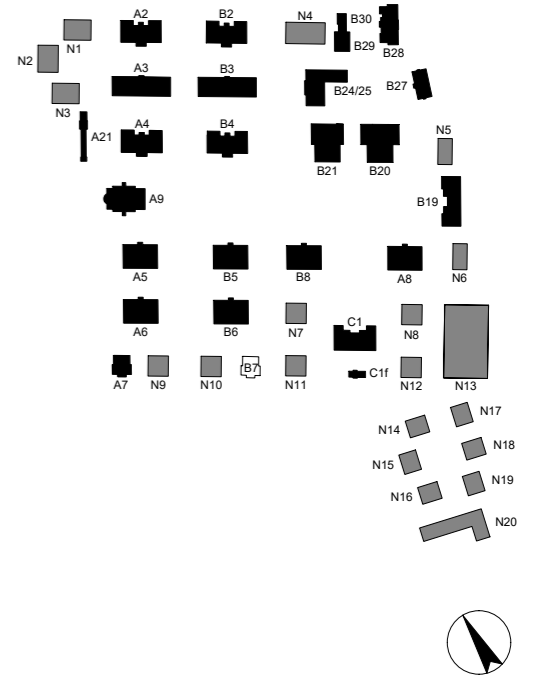

projekt
Parkstadt Leipzig
Haus B7
 Leipzig - Probstheida

planinhalt
Genehmigungsplanung
 Schnitt B-B
 Plan 08
 M 1:100

bauherr
INSTONE REAL ESTATE
 Karl-Heine-Straße 2, 04229 Leipzig
 fon 0341 / 22 22 60
 fax 0341 / 22 22 622


architekt
homuth+partner architekten
 BERLIN · MÜNCHEN · LEIPZIG
 Prinz-Eugen-Straße 38, 04277 Leipzig
 fon 0341 / 5 80 11 80
 fax 0341 / 5 80 11 88



e-mail: berlin@homuth-architekten.de

bearbeiter: vg

index: c

Berlin, 26.02.2021

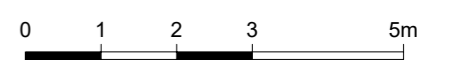

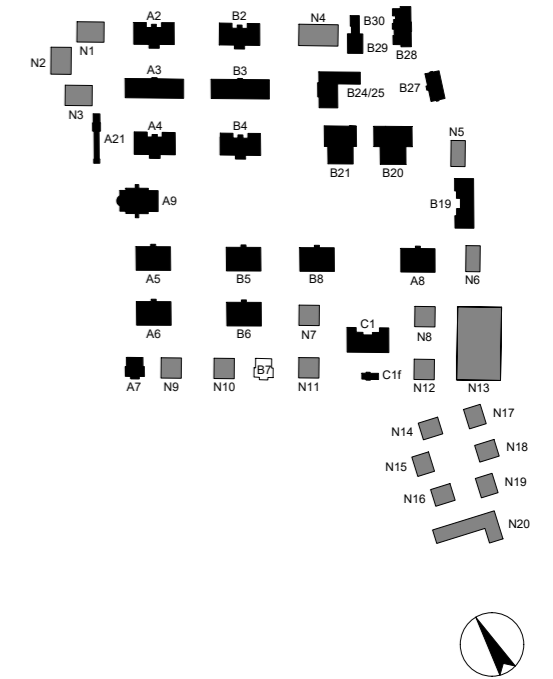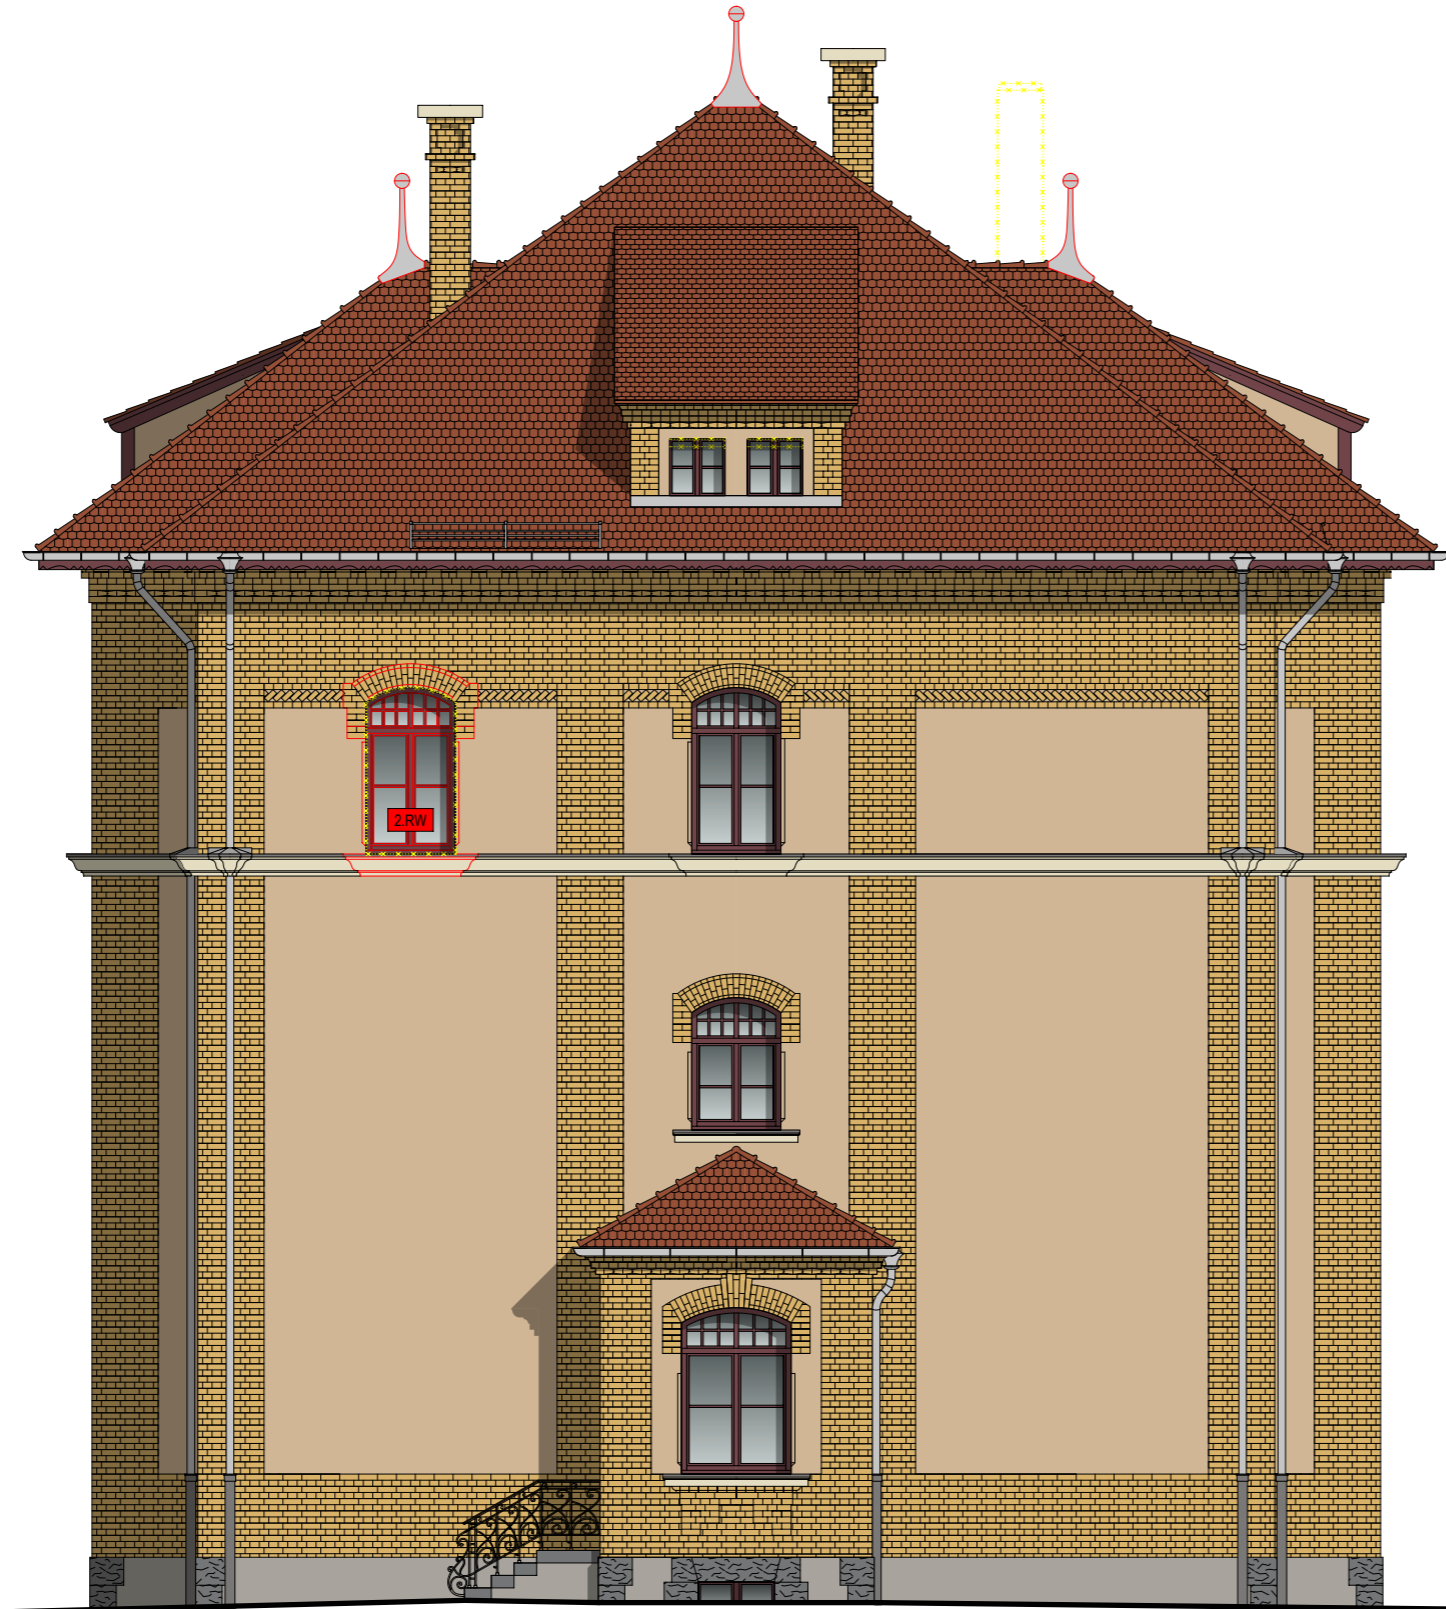

■ **Parkstadt Leipzig**
 projekt **Haus B7**
 Leipzig - Probstheida

■ **Genehmigungsplanung**
 planinhalt Ansicht Nord
 Plan 09
 M 1:100

■ **INSTONE REAL ESTATE**
 bauherr
 Karl-Heine-Straße 2, 04229 Leipzig
 fon 0341 / 22 22 60
 fax 0341 / 22 22 622

■ **homuth+partner architekten**
 architekt **B E R L I N · M Ü N C H E N · L E I P Z I G**
 Prinz-Eugen-Straße 38, 04277 Leipzig
 fon 0341 / 5 80 11 80
 fax 0341 / 5 80 11 88


e-mail: berlin@homuth-architekten.de

bearbeiter: vg

index: c

Berlin, 26.02.2021



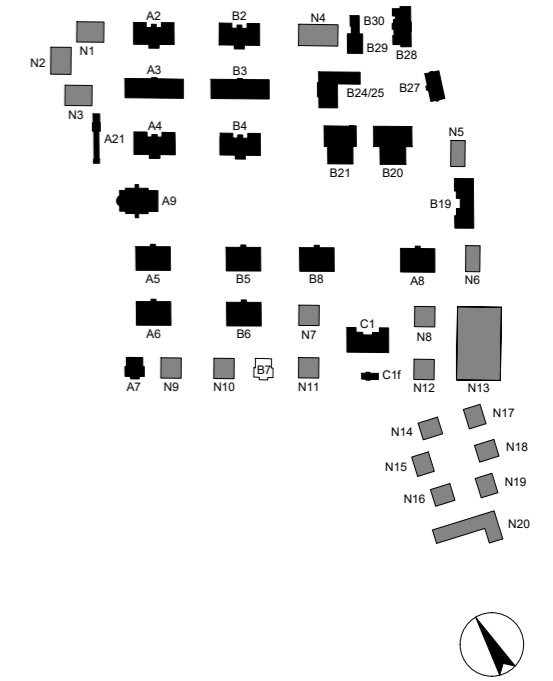

■ **Parkstadt Leipzig**
 projekt **Haus B7**
 Leipzig - Probstheida

■ **Genehmigungsplanung**
 planinhalt Ansicht Ost
 Plan 10
 M 1:100

■ **INSTONE REAL ESTATE**
 bauherr Karl-Heine-Straße 2, 04229 Leipzig
 fon 0341 / 22 22 60
 fax 0341 / 22 22 622

■ **homuth+partner architekten**
 BERLIN · MÜNCHEN · LEIPZIG
 architekt Prinz-Eugen-Straße 38, 04277 Leipzig
 fon 0341 / 5 80 11 80
 fax 0341 / 5 80 11 88



e-mail: berlin@homuth-architekten.de

bearbeiter: vg

index: c

Berlin, 26.02.2021



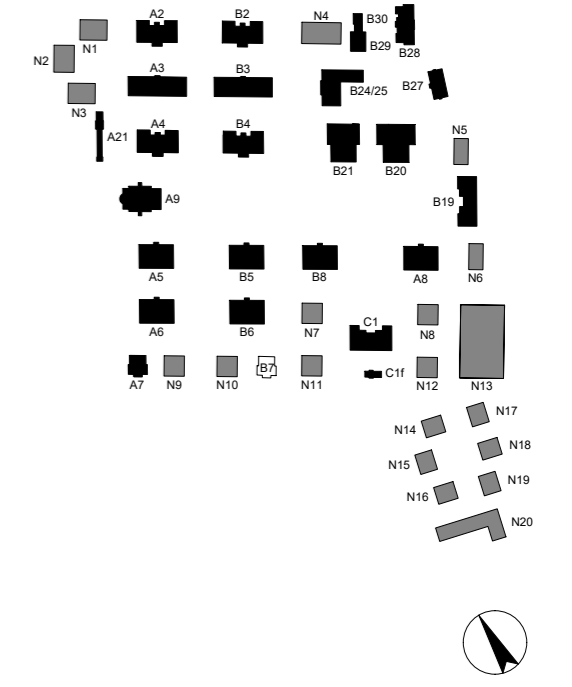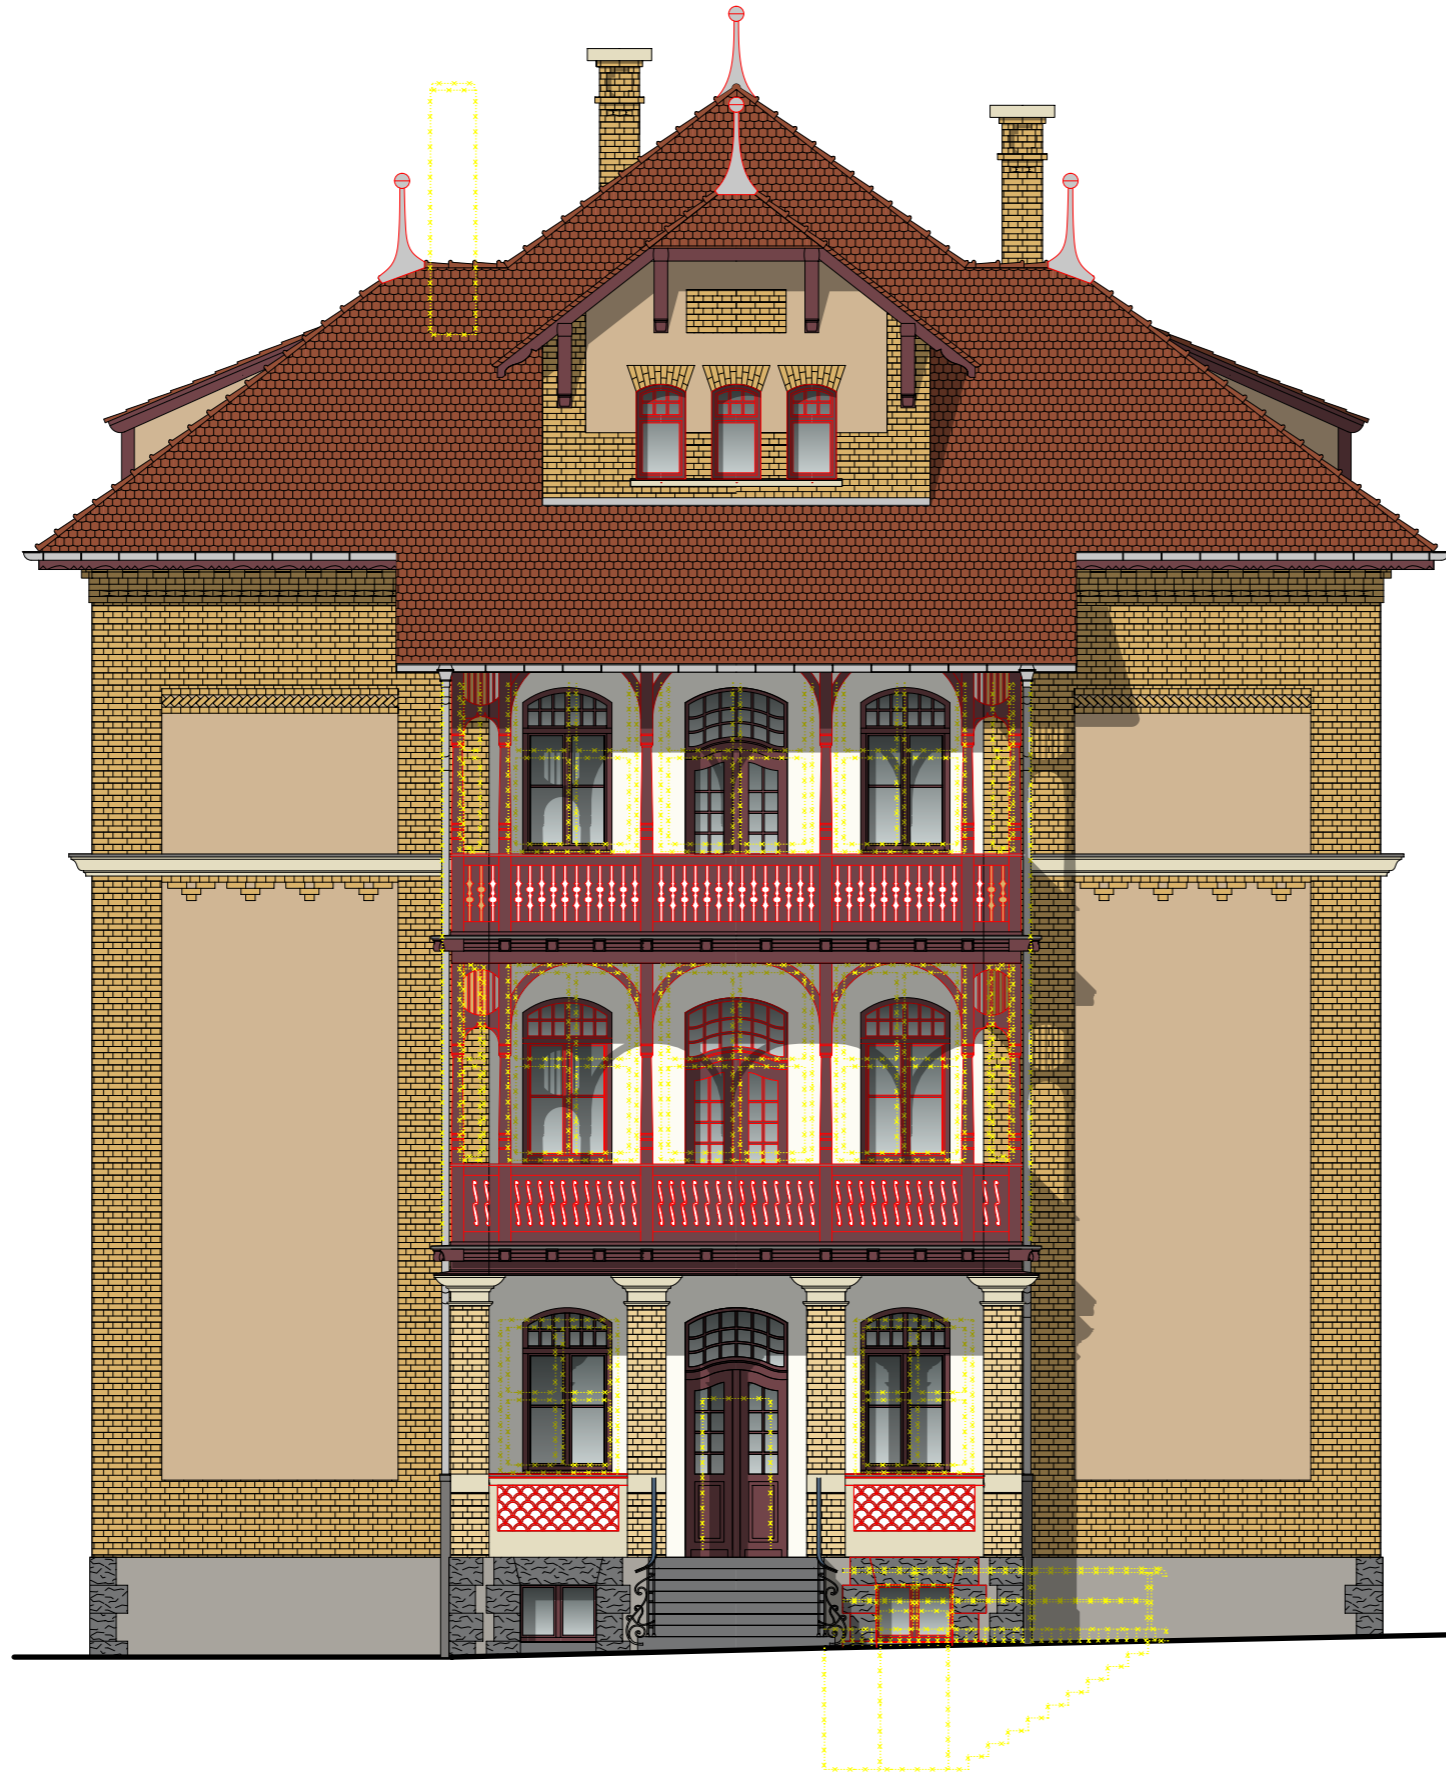

projekt
Parkstadt Leipzig
Haus B7
 Leipzig - Probstheida

planinhalt
Genehmigungsplanung
 Ansicht Süd
 Plan 11
 M 1:100

bauherr
INSTONE REAL ESTATE
 Karl-Heine-Straße 2, 04229 Leipzig
 fon 0341 / 22 22 60
 fax 0341 / 22 22 622


architekt
homuth+partner architekten
 BERLIN · MÜNCHEN · LEIPZIG
 Prinz-Eugen-Straße 38, 04277 Leipzig
 fon 0341 / 5 80 11 80
 fax 0341 / 5 80 11 88


e-mail: berlin@homuth-architekten.de

bearbeiter: vg

index: c

Berlin, 26.02.2021

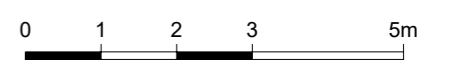

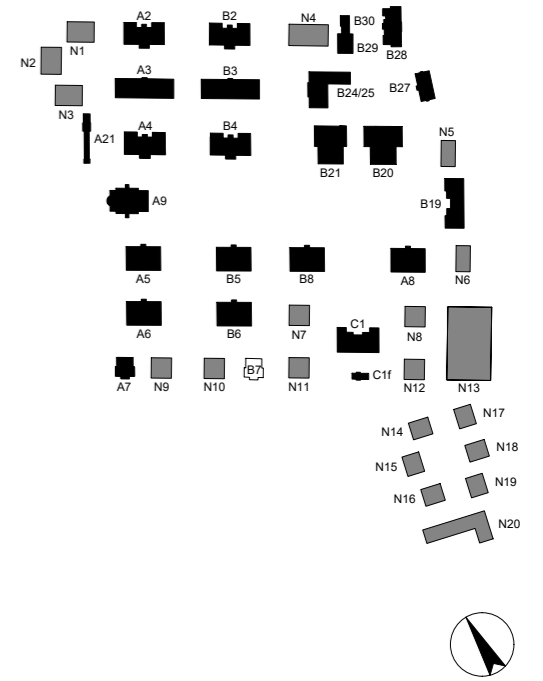

■ **Parkstadt Leipzig**
 projekt **Haus B7**
 Leipzig - Probstheida

■ **Genehmigungsplanung**
 planinhalt Ansicht West
 Plan 12
 M 1:100

■ **INSTONE REAL ESTATE**
 bauherr Karl-Heine-Straße 2, 04229 Leipzig
 fon 0341 / 22 22 60
 fax 0341 / 22 22 622

■ **homuth+partner architekten**
 BERLIN · MÜNCHEN · LEIPZIG
 architekt Prinz-Eugen-Straße 38, 04277 Leipzig
 fon 0341 / 5 80 11 80
 fax 0341 / 5 80 11 88

e-mail: berlin@homuth-architekten.de

bearbeiter: vg

index: c

Berlin, 26.02.2021

