


Kuselerstraße 9a, Grundriss Erdgeschoss und 1. Oberschoss

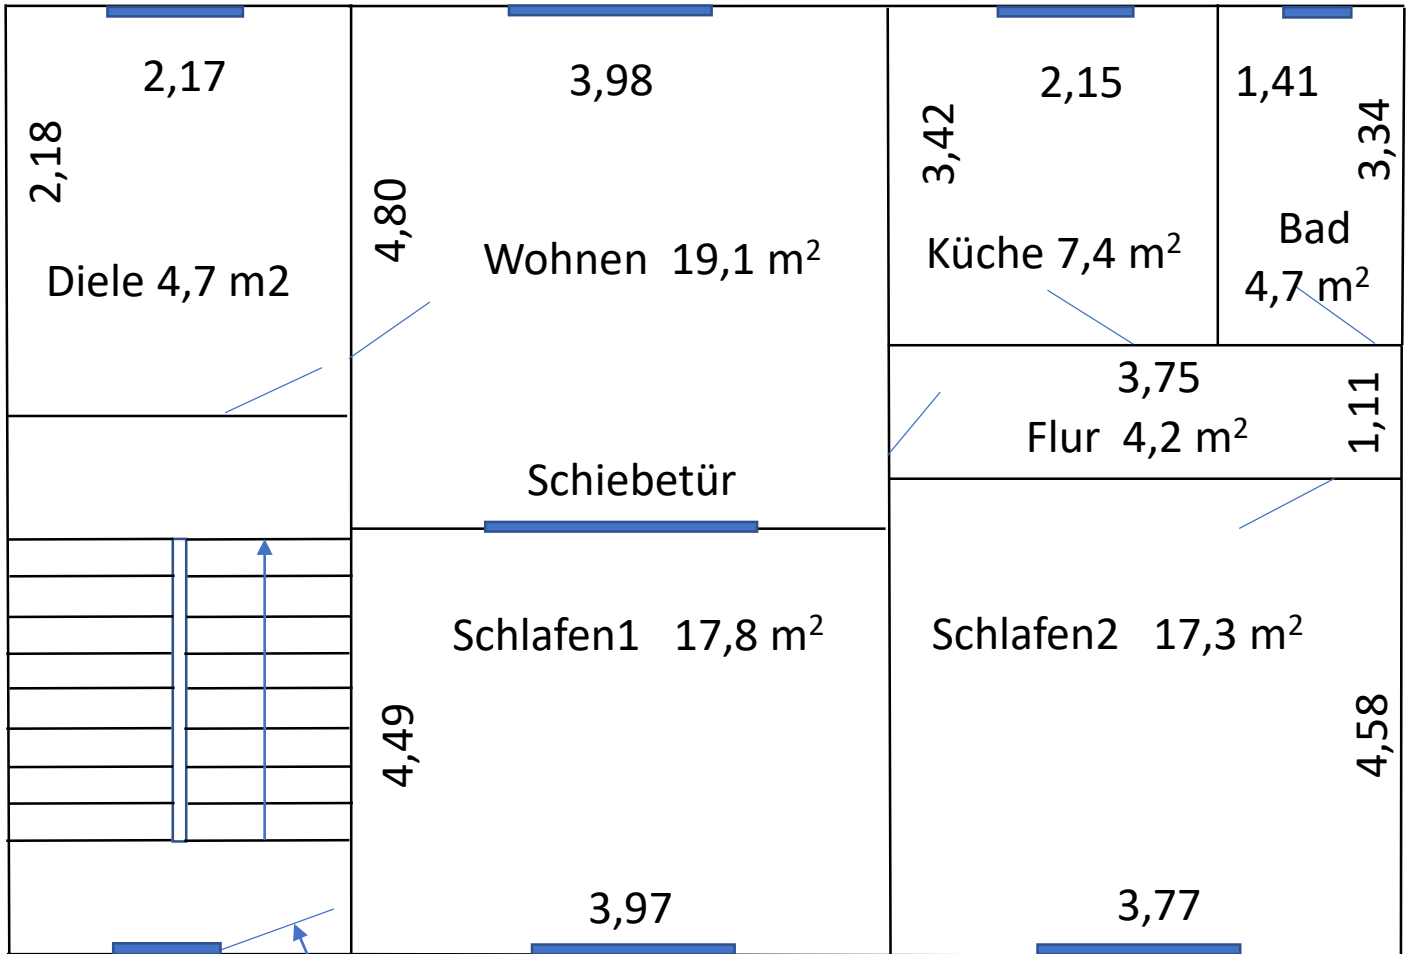

Haustür (EG)

Fenster Zwischenebenen

Wohnfläche EG u. 1.OG je 75,2 m²