


15.99

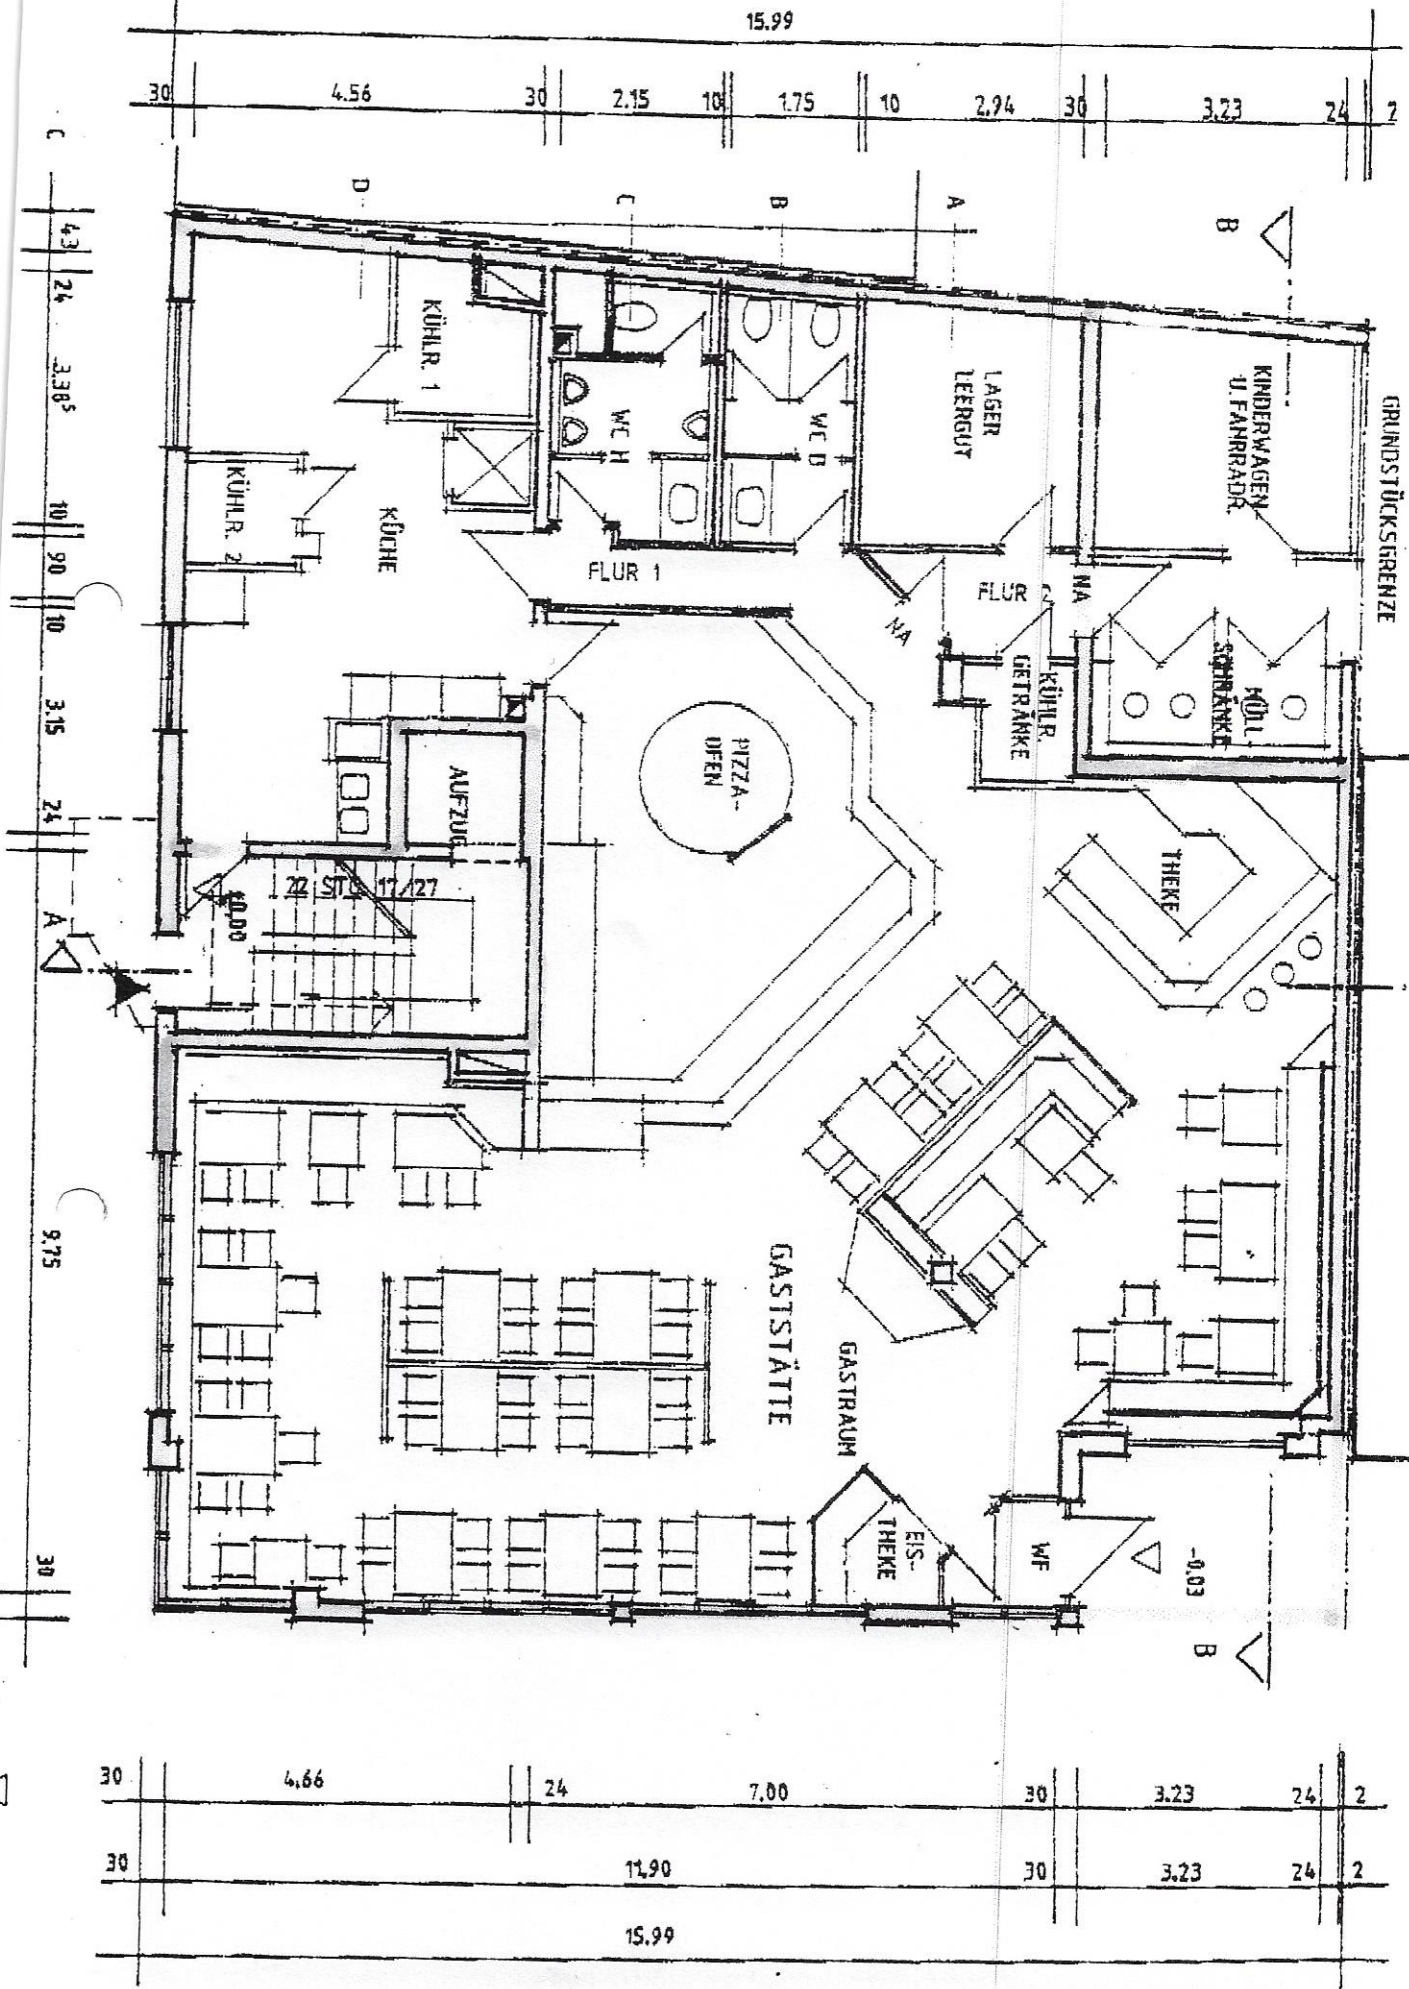

30	4.56	30	2.15	10	1.75	10	2.94	30	3.23	24	7
----	------	----	------	----	------	----	------	----	------	----	---

B	24	90	125	115	10
---	----	----	-----	-----	----

C	43	24	3.385	10	90	10	3.15	24
---	----	----	-------	----	----	----	------	----

A	9.75	30
---	------	----

30	4.66	24	7.00	30	3.23	24	2
30		11.90		30	3.23	24	2
		15.99					

A

B

-0.03

WF

EIS-THEKE

GASTRAUM

GASTSTÄTTE

PIZZA-OFEN

KÜHLR. 1

KÜHLR. 2

KÜCHE

AUFZUG

40.00

STB 11/27

FLUR 1

FLUR 2

KÜHLR. GETRÄNKE

HÖLLSCHRANK

KINDERWAGEN- U. FAHRRADR.

LAGER

WC D

WC H

GRUNDSTÜCKSGRENZE