



Hausansichten rundum

Maßstab: 1:250

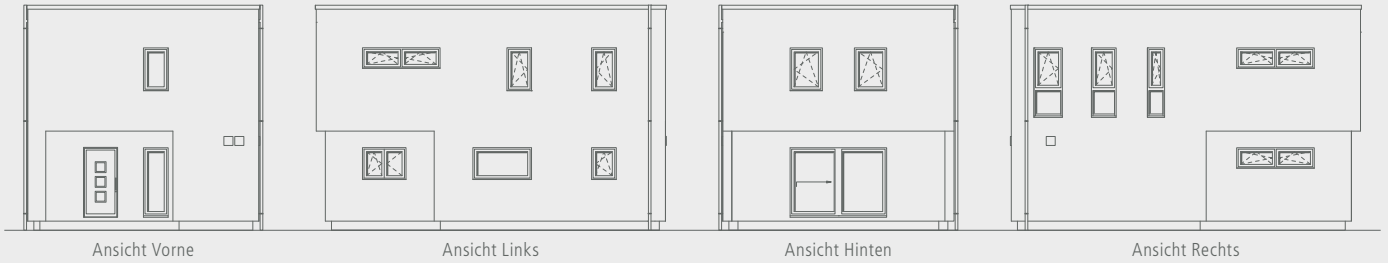

Schnitt

Maßstab: 1:100

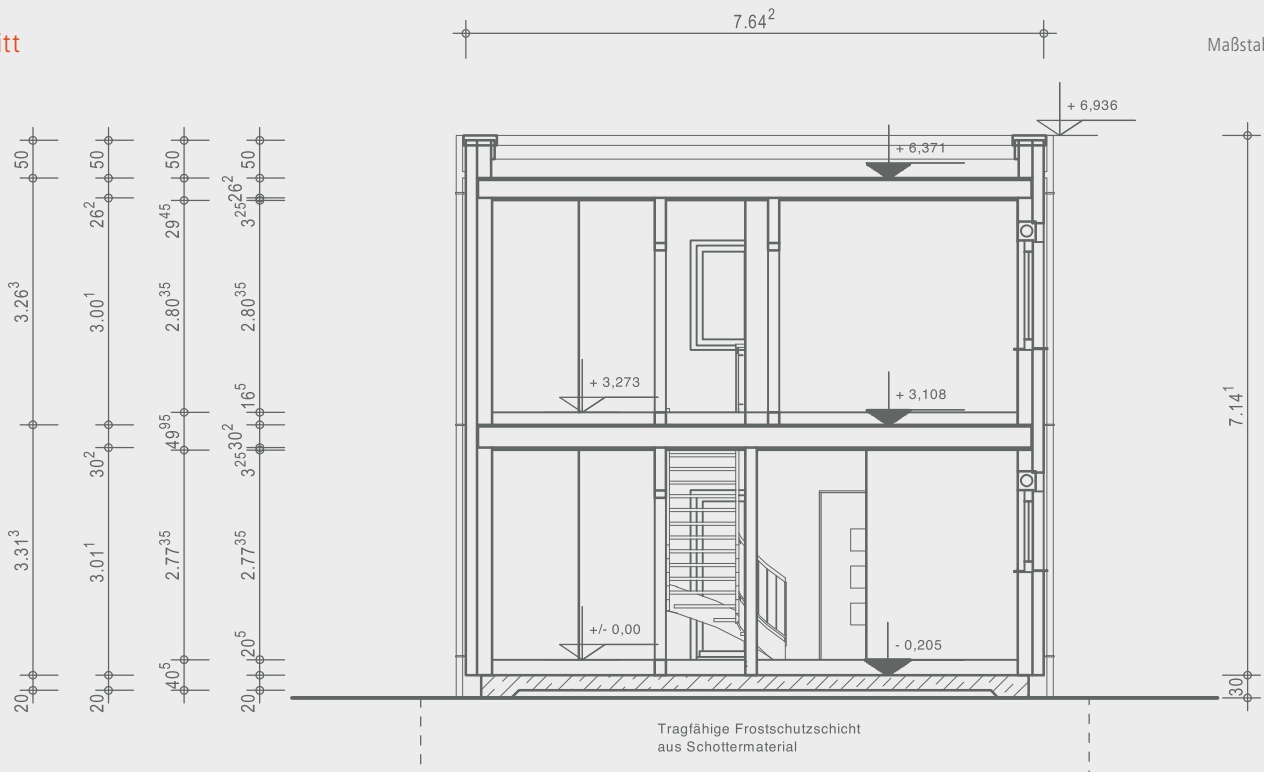


OKAL

Ausgezeichnete Häuser

OKAL Haus GmbH
 Argenthaler Str. 7 · 55469 Simmern
 Telefon 0800 65254287 · info@okal.de
www.okal.de

Erdgeschoss **64,39 m²**

Maßstab: 1:150

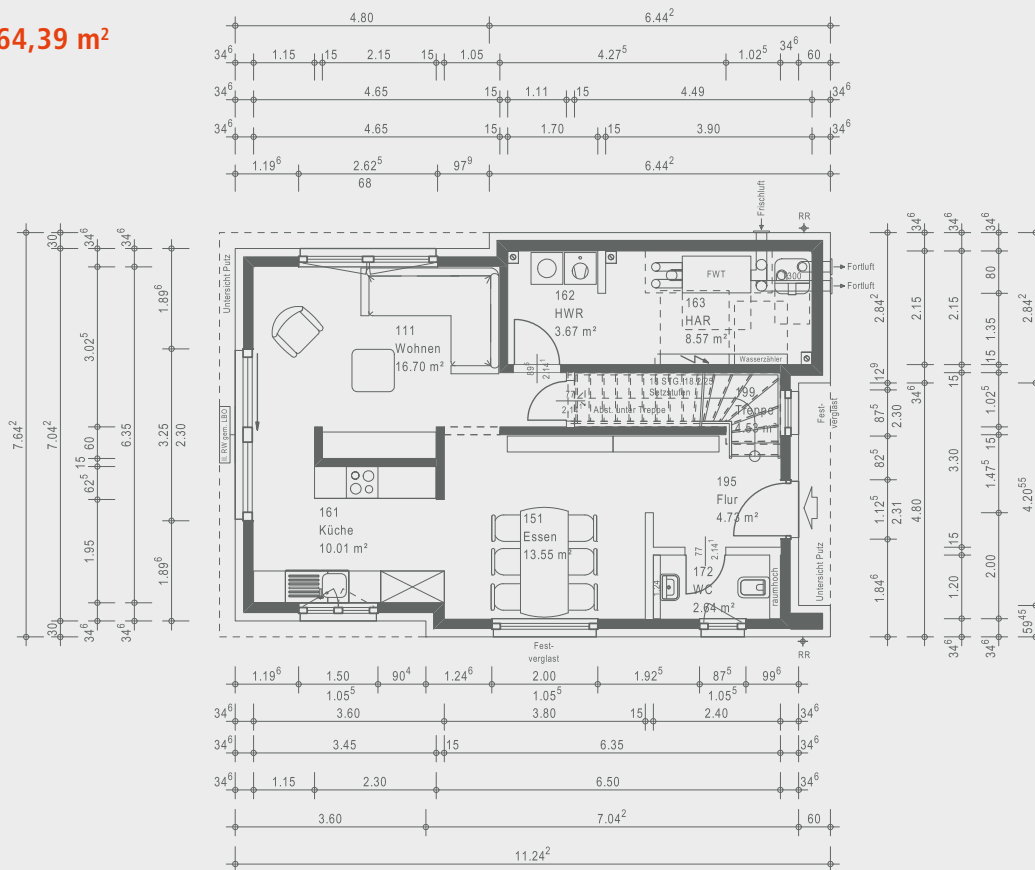

Dachgeschoss **69,90 m²**

Maßstab: 1:150

