


Gut versteckt
in der Stadt.

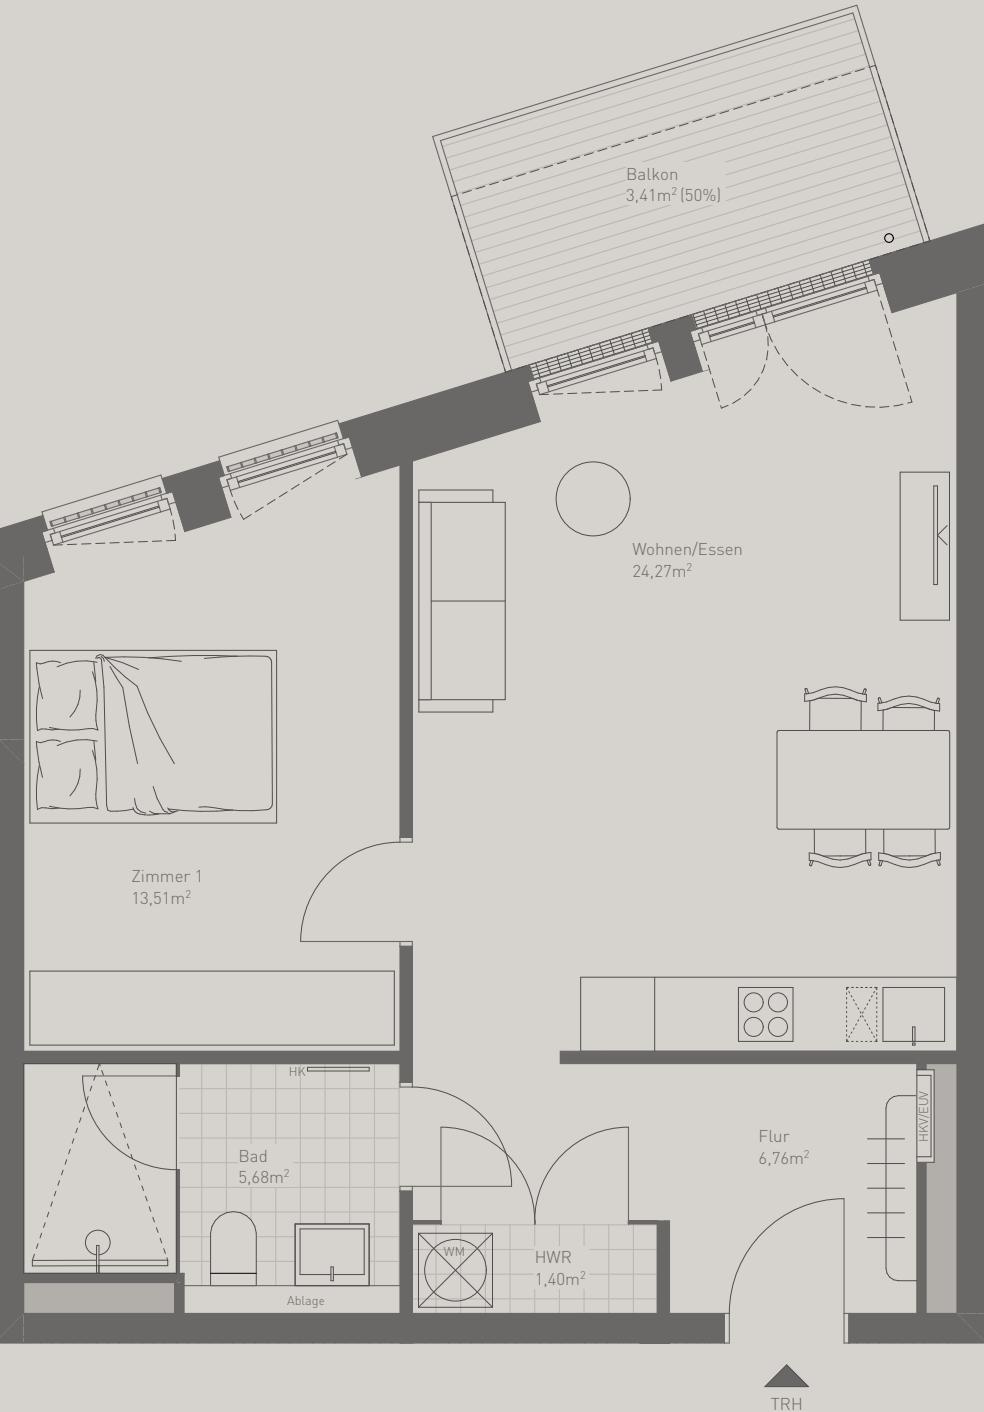

Bogenallee 8
20144 Hamburg

WE 12 | 2. OG

Wohnfläche ca. 55,03 m²

2 Zimmer
barrierefrei

1 5

Die angegebenen Flächen sind Bauantragsmaße, die ggf. von den späteren Flächen durch Ausführungstoleranzen abweichen können. Der Grundriss ist nicht maßstabsgerecht, für zwischenzeitliche Änderungen können wir keine Haftung übernehmen. Die Möblierung ist ein Gestaltungsvorschlag und gehört nicht zum Ausstattungsumfang.