




JOHANNES KEPLER  
Apartments

## Haus 4 Wohnung 51 (FF) 2. Obergeschoss

Wohnen	19,09 m <sup>2</sup>
Küche	6,43 m <sup>2</sup>
Bad	7,18 m <sup>2</sup>
Flur	5,98 m <sup>2</sup>
Abstell	1,68 m <sup>2</sup>
Balkon (50%)	2,64 m <sup>2</sup>
<b>Gesamt</b>	<b>43,00 m<sup>2</sup></b>

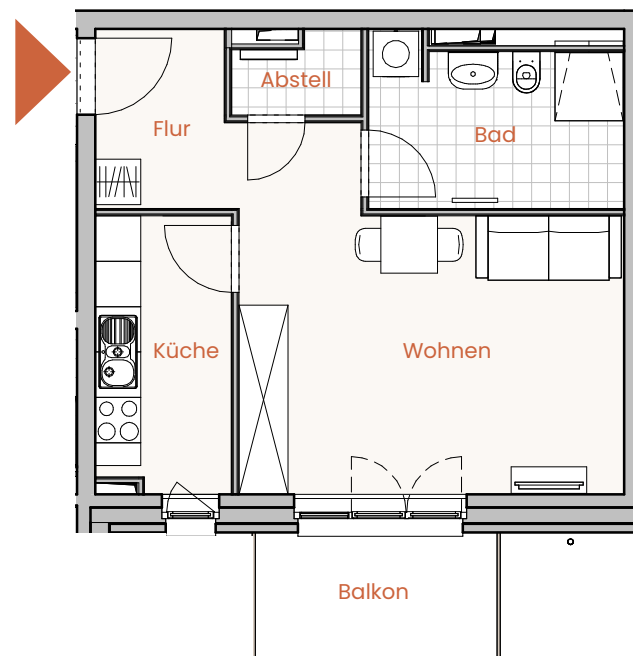

Die Möblierung ist ein Gestaltungsvorschlag und gehört nicht zum Ausstattungsumfang.  
Für zwischenzeitliche Änderungen können wir keine Haftung übernehmen.



Maßstab 1:100

PETERS PETERS  
In Homburg Zuhause.

