


# GRUNDRISS DACHGESCHOSS

WOHNFLÄCHE WOHNUNG 2 = 108.32 QM

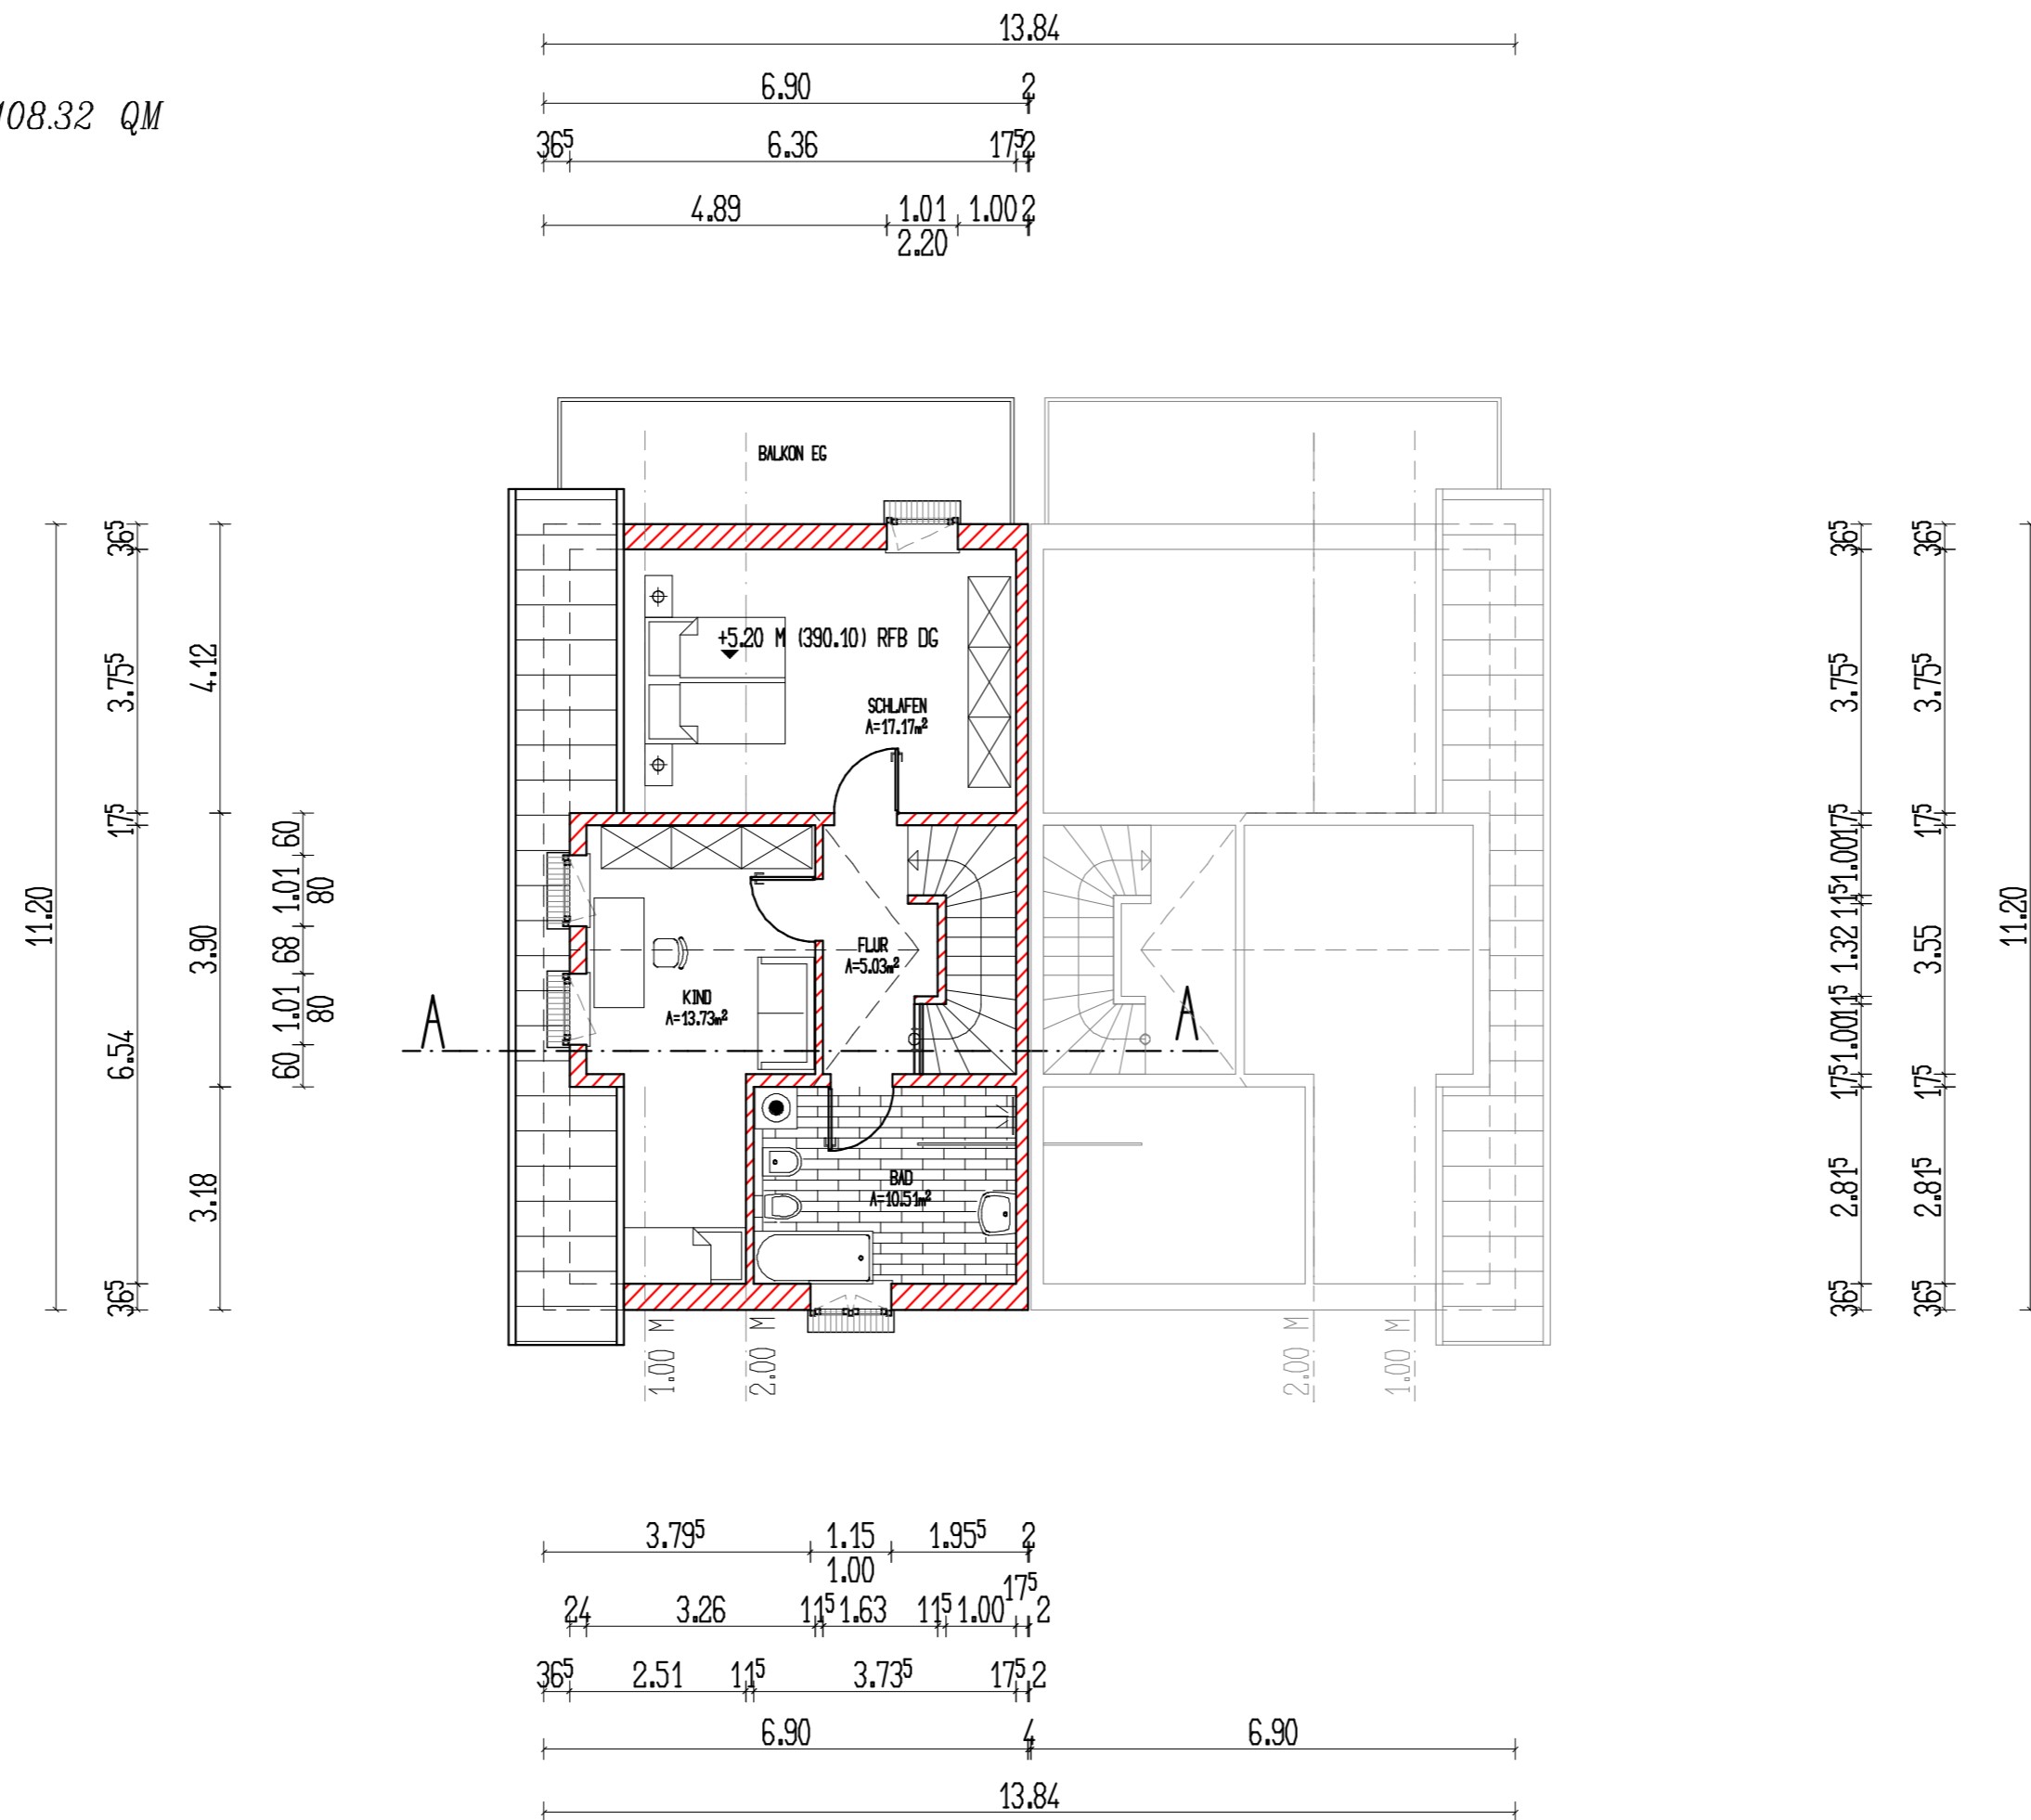

BAUVORHABEN:	NEUBAU EINER DOPPELHAUSHÄLFTE 74722 BUCHEN HÖHNERBERG FLST.NR. 12637
BAUHERR:	KARINA NEUMEIER MONTEREAU ALLEE 19 D 74731 WALLDÖRN
ENTWURFSVERFASSER:	ALEXANDER SCHAIBLE B.ENG./ FH DATMLERSTR. 3 74722 BUCHEN
BAUVORLAGENBERECHTIGTER / ENTWURFSVERFASSER :	PETER HAF, DIPL. ING. (FH) ROSTÖCKER STR. 7 / 74722 BUCHEN
BEZEICHNUNG:	GRUNDRISS DACHGESCHOSS
MASSTAB:	1:100
BUCHEN, DEN	
UNTERSCHRIFT BAUHERR:	UNTERSCHRIFT ENTWURFSVERFASSER: