

FE Business Park Rüstorf

Betriebs-/Produktions- oder Lagerhallen
Gewerbepark Rüstorf / Johannisthal

Visualisierung



Objektyp
Hallen

Hallengröße
ca. 59 - 175 m²

Bezug
Ende 2026

Energieausweis
HWB _{Ref, SK} 127,8 kWh/m²a

Build your own business

FE Business Parks GmbH ist ein exklusiver Anbieter am österreichischen Markt, der kleinstrukturierte Betriebshallenobjekte systematisch und flächendeckend mit dem Fokus auf Funktionalität und Leistbarkeit unter dem Dach der Eigenmarke anbietet.

Folgende Highlights erwarten Sie:

- Betriebshallen und Gewerbeflächen mit 6,5 Meter Höhe
- Schaffung zusätzlicher Flächen (Büro) durch Einbau einer Zwischenebene möglich
- massive und energiesparende Bauweise
- schlüsselfertig inklusive Haustechnik
- Jedes Top mit Wasseranschluss, Waschbecken, Stromanschluss und Steckdosen (Kraft- und Lichtstrom) ausgestattet
- Stromanschluss 4 kW, Erhöhung auf Anfrage möglich
- Heizung mittels Fußbodenheizung oder Heizlüfter *wird noch bekanntgegeben*
- für annähernd alle Branchen mit betrieblicher Nutzung möglich
- Erfüllung grundlegender bau- und gewerberechtlicher Anforderungen
- Fokus auf Funktionalität und Leistbarkeit
- allgemeine Sanitärbereiche (Damen, Herren und Behinderten WC)
- Industrieaugebiet

Kaufpreis ab:

Halle: € 1.901,- /m²

Stellplatz: € 5.750,-

exklusive:

- 20% USt.
- Infrastrukturkostenbeitrag ca. € 45,- / m²
- Anschlussgebühr ca. € 5.500,-



BUSINESS PARKS

fe-businessparks.at



Mag. Leinweber & Partner

IMMOBILIENTREUHAND GMBH

Visualisierungen



Zentrale
Eggarter Straße 36
A-4845 Rutzenmoos

Büro
Seestraße 8
A-4844 Regau

Kontakt
Tel: +43 / 7672 / 25577
office@immobilientreuhand.info
www.immobilientreuhand.info


Bankverbindung
Volksbank Oberösterreich
IBAN: AT10 4480 0105 0329 0000
BIC: VBWEAT2WXXX


Firmenbuchnummer
FN 473295 y
UID Nr.
ATU72333879

Visualisierungen



Grundrissplan

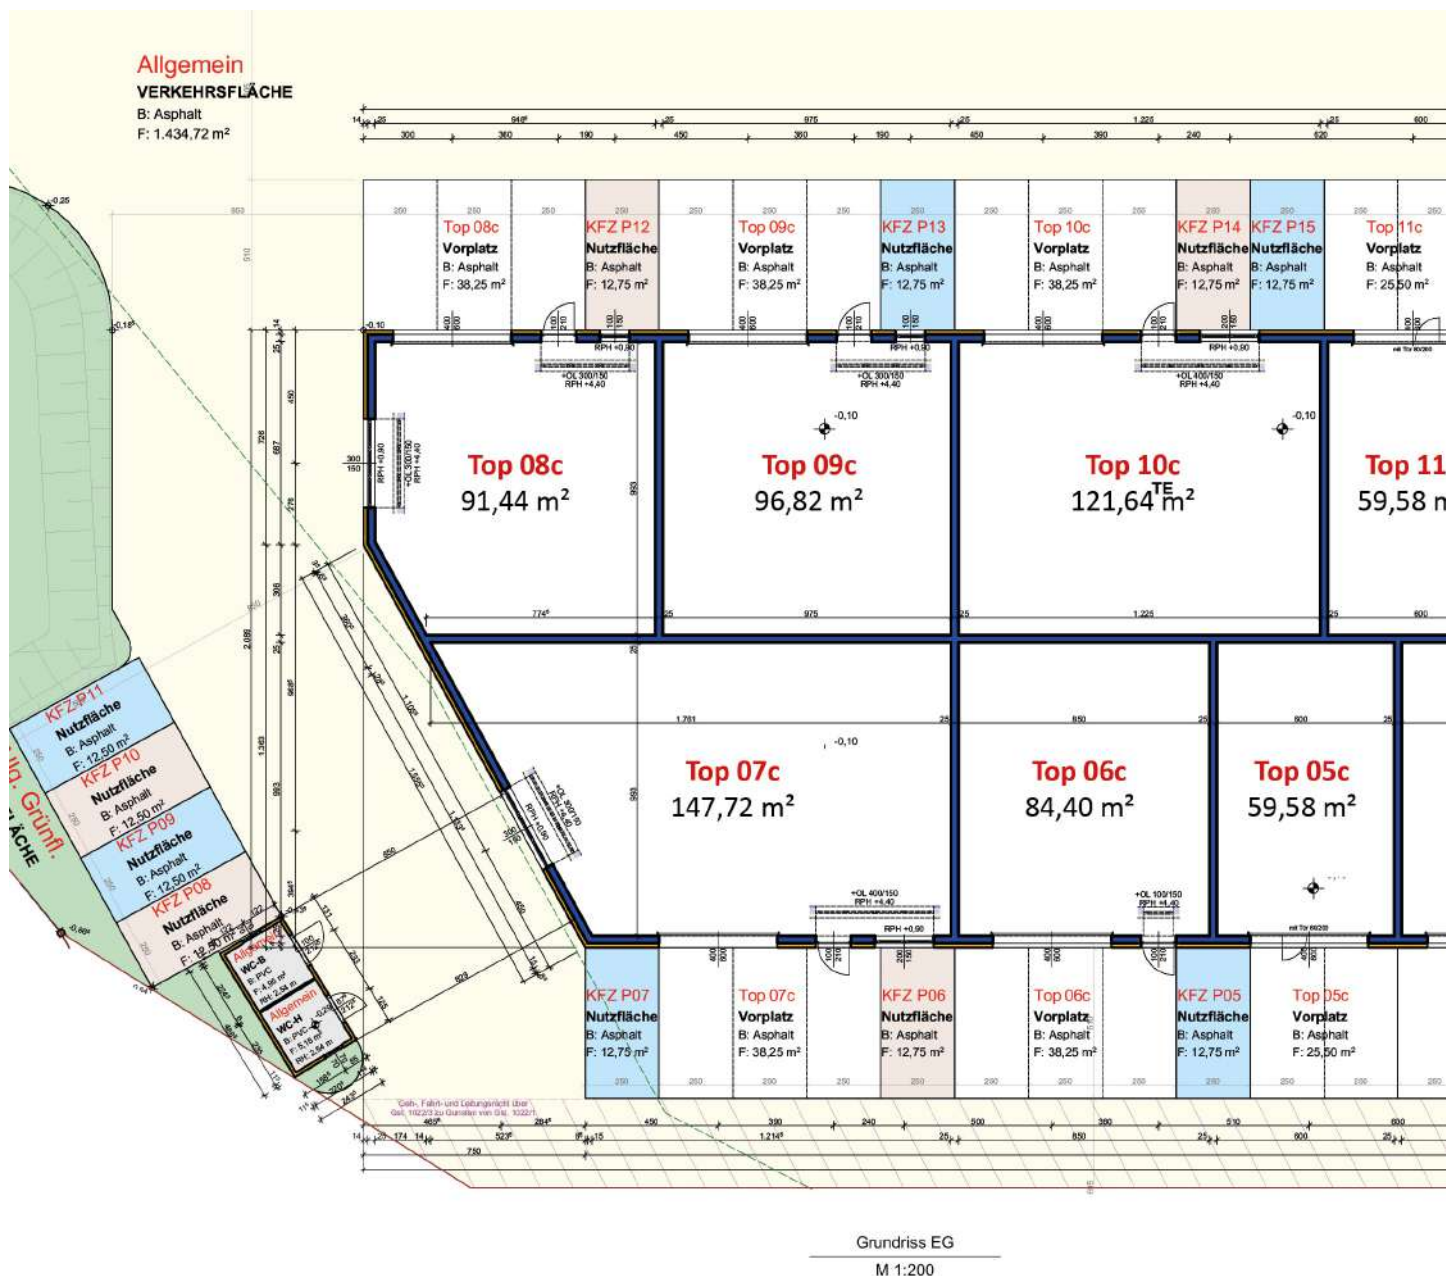


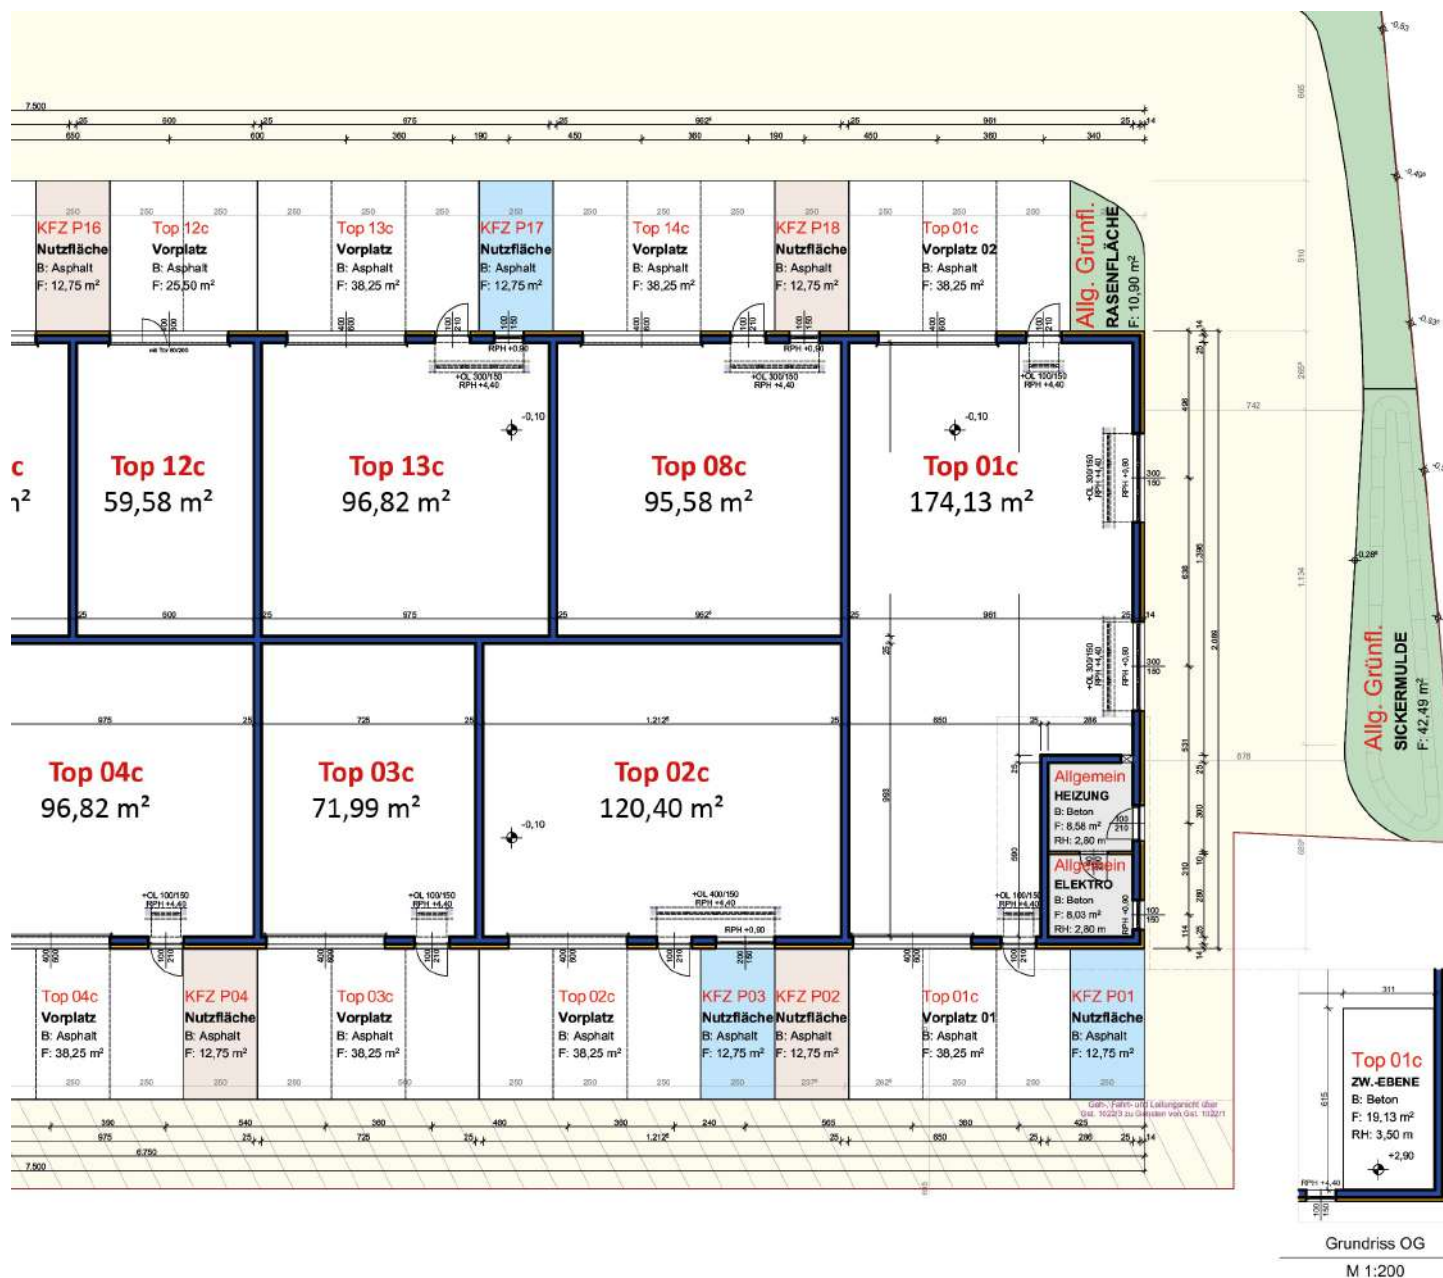


Stand: 03.11.2025


Beispielbilder Innenansicht




Betriebshalle mit mobiler Zwischenebene im FE Business Park Wolforn

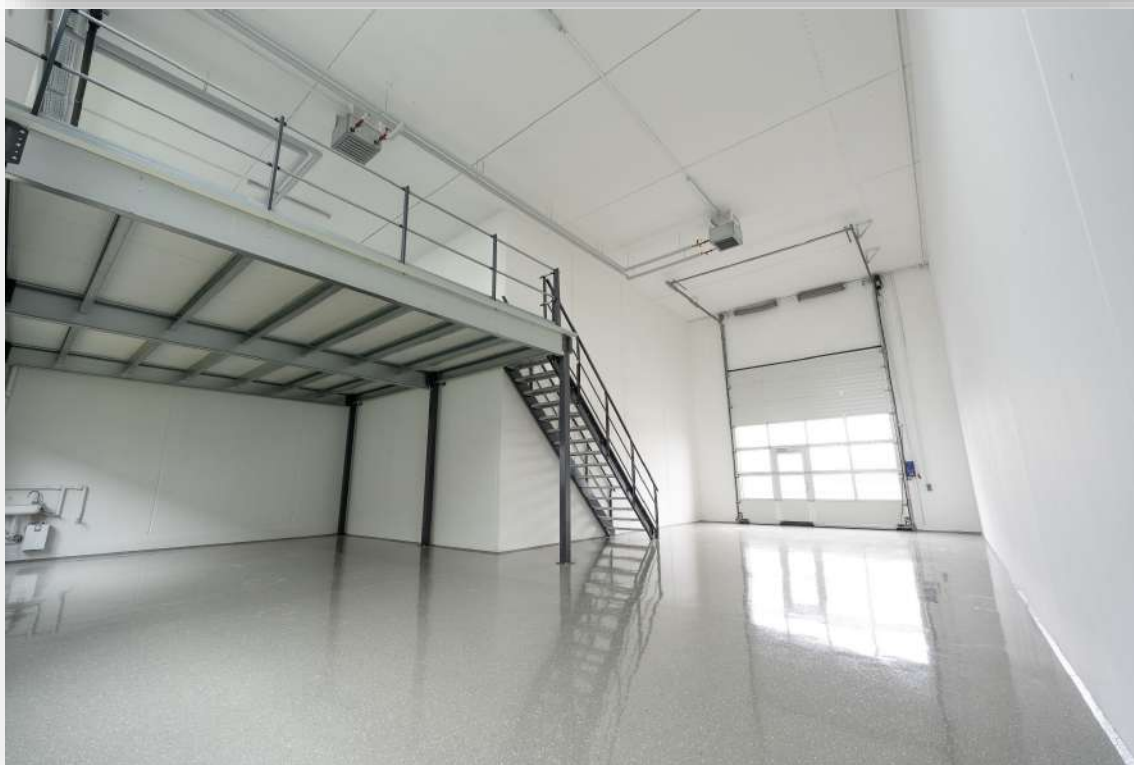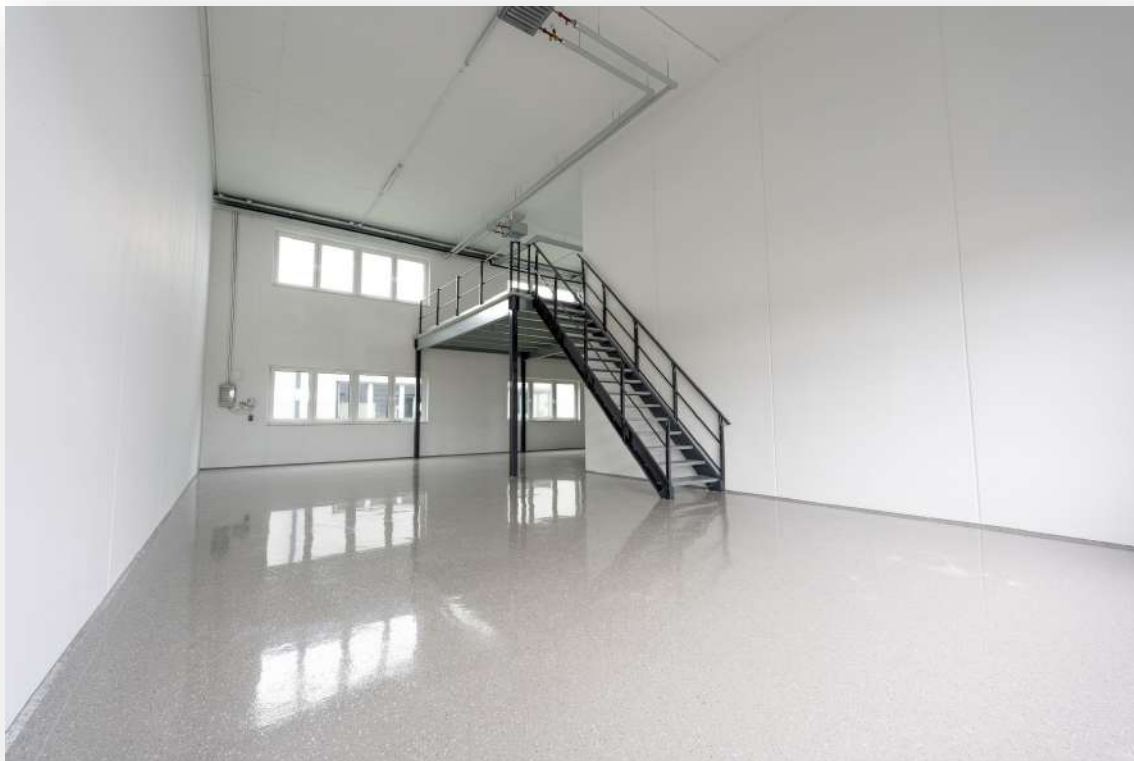

Büroausbau mit Zwischengeschoss in Holzbauweise im FE Business Park Timelkam

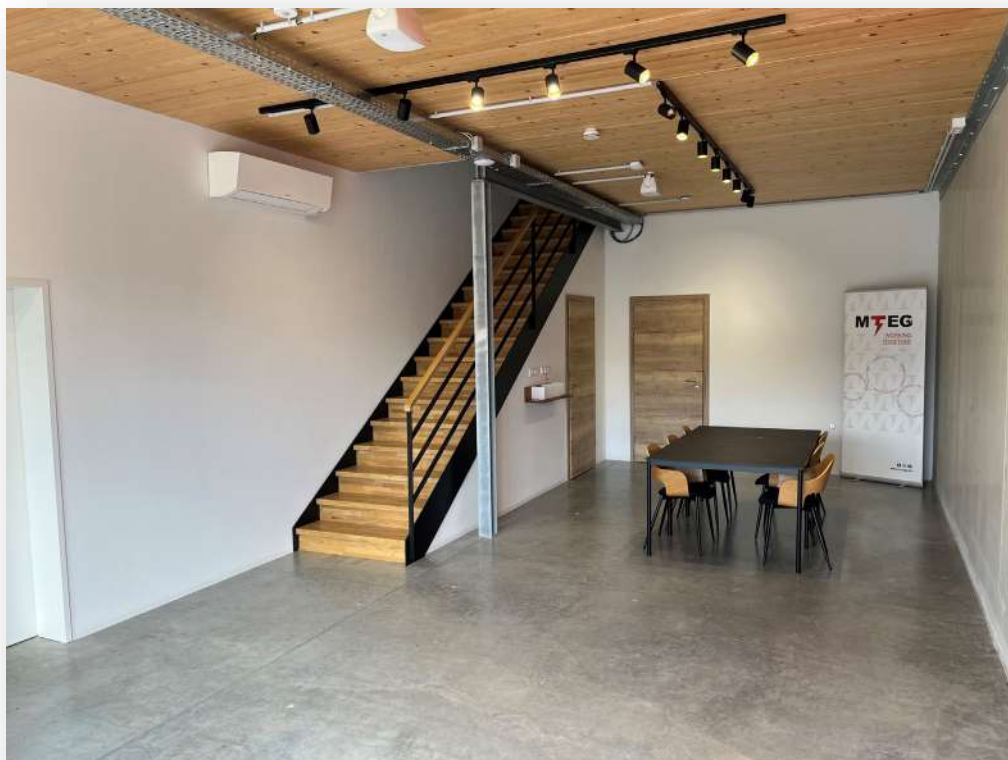


Vollflächiges Büro mit Zwischengeschoss in Massivbauweise im FE Business Park Buchkirchen

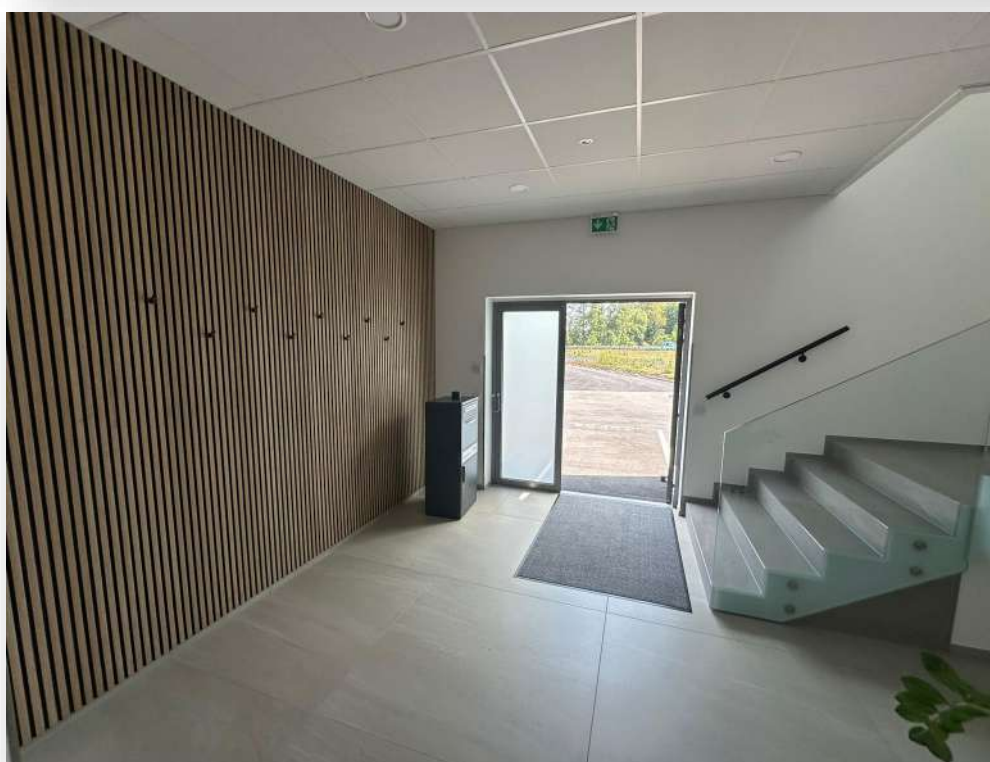


Lagerhalle innen (Regale mit 6,5 m Höhe und 3,5 m Höhe) im FE Business Park Neuhofen



Weitere Impressionen aus anderen FE Business Parks

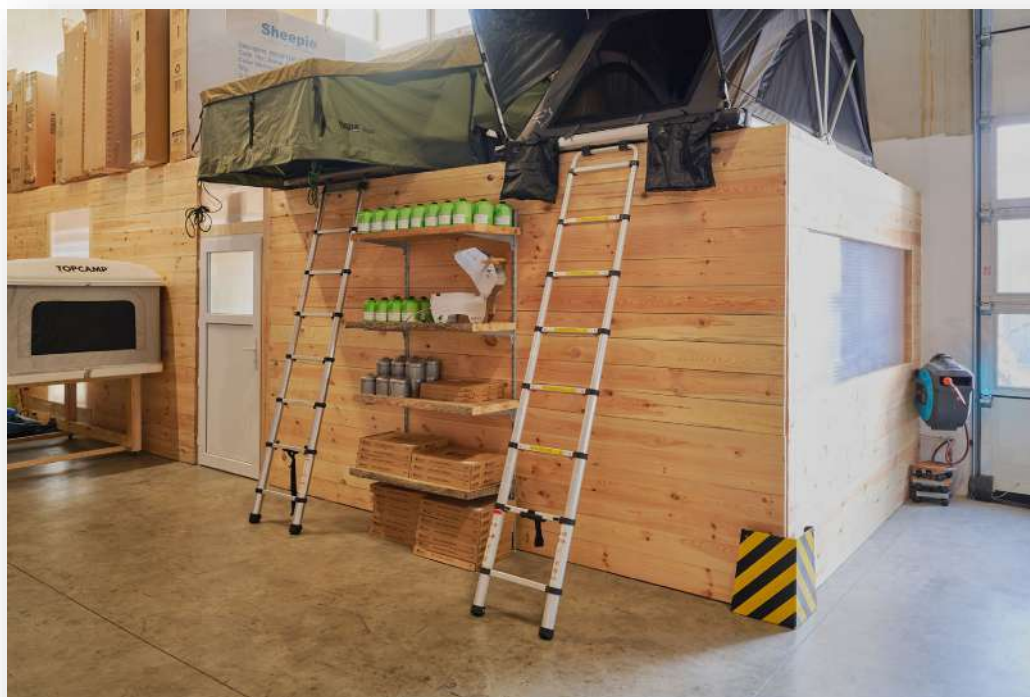

Weitere Impressionen aus anderen FE Business Parks

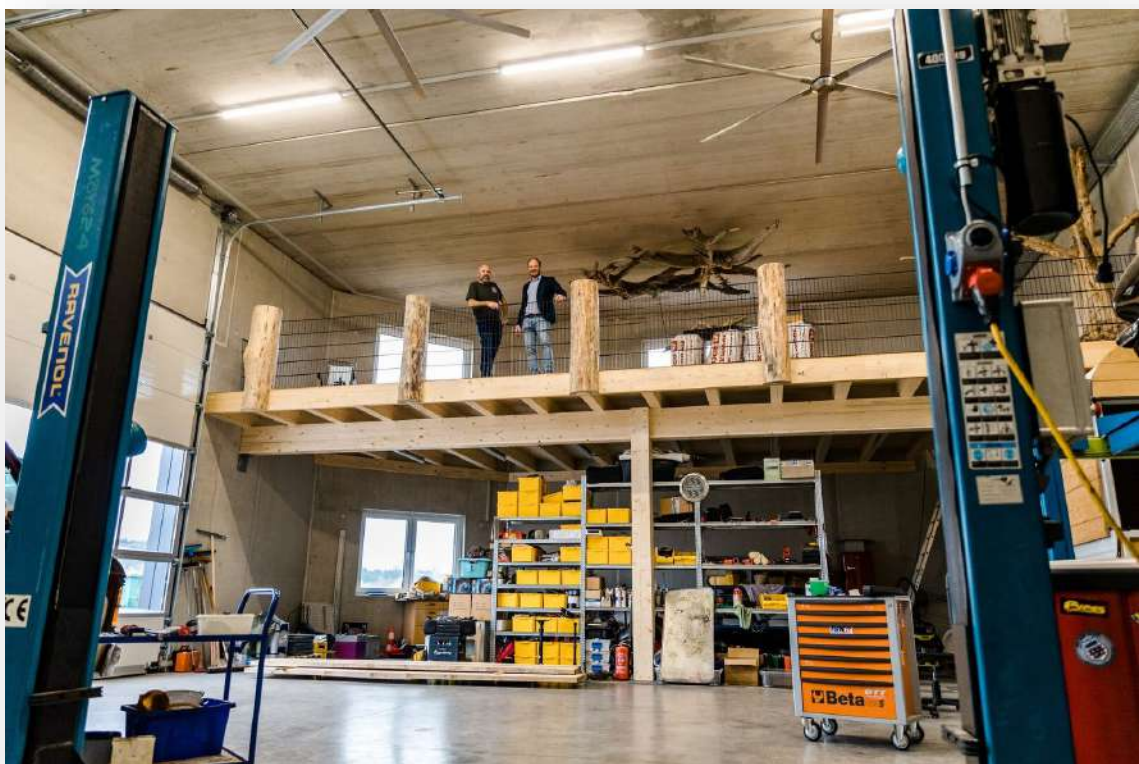



BUSINESS PARKS
fe-businessparks.at



Mag. Leinweber & Partner
IMMOBILIENTREUHAND GMBH

Photovoltaik auf den Dächern unserer FE Business Parks



Zentrale
Eggarter Straße 36
A-4845 Rutzenmoos

Büro
Seestraße 8
A-4844 Regau

Kontakt
Tel: +43 / 7672 / 25577
office@immobilitentreuhand.info
www.immobilitentreuhand.info

Bankverbindung
Volksbank Oberösterreich
IBAN: AT10 4480 0105 0329 0000
BIC: VBWEAT2WXXX

Firmenbuchnummer
FN 473295 y
UID Nr.
ATU72333879

Energieausweis

Energieausweis für Sonstige konditionierte Gebäude



ÖSTERREICHISCHES
INSTITUT FÜR BAUTECHNIK

OIB-Richtlinie 6
Ausgabe: April 2019

GEBAUDEKENNDATEN

Brutto-Grundfläche (BGF)	1.515,6 m²	Heiztage	365 d	Art der Lüftung	Fensterlüftung
Bezugsfläche (BF)	1.212,5 m²	Heizgradtage	3.693 Kd	Solarthermie	- m²
Brutto-Volumen (V _B)	11.109,6 m³	Klimaregion	NF	Photovoltaik	- kWp
Gebäude-Hüllfläche (A)	4.396,2 m²	Norm-Außentemperatur	-14,8 °C	Stromspeicher	-
Kompaktheit (A/V)	0,40 1/m	Soil-Innentemperatur	22,0 °C	WW-WB-System (primär)	
charakteristische Länge (l _c)	2,53 m	mittlerer U-Wert	0,44 W/m²K	WW-WB-System (sekundär, opt.)	
Teil-BGF	- m²	LEK _T -Wert	28,88	RH-WB-System (primär)	
Teil-BF	- m²	Bauweise	schwer	RH-WB-System (sekundär, opt.)	
Teil-V _B	- m³			Kältebereitstellungs-System	

EA-Art:

WÄRMEBEDARF (Referenzklima)

Referenz-Heizwärmebedarf	HWB _{Ref,RK} = 111,1 kWh/m²a
Außeninduzierter Kühlbedarf	KB _{RK} = 0,0 kWh/m²a

WÄRME- UND ENERGIEBEDARF (Standortklima)

Referenz-Heizwärmebedarf	Q _{H,Ref,SK} = 193.675 kWh/a	HWB _{Ref,SK} = 127,8 kWh/m²a
--------------------------	---------------------------------------	---------------------------------------

ERSTELLT

GWR-Zahl		ErstellerIn	FE Business Parks GmbH
Ausstellungsdatum	31.05.2023	Unterschrift	Lothringenstraße 18, 4501 Neuhofen an der Krems
Gültigkeitsdatum	30.05.2033		
Geschäftszahl			

Die Energiekennzahlen dieses Energieausweises dienen ausschließlich der Information. Aufgrund der idealisierten Eingangsparameter können bei tatsächlicher Nutzung erhebliche Abweichungen auftreten. Insbesondere Nutzungseinheiten unterschiedlicher Lage können aus Gründen der Geometrie und der Lage hinsichtlich ihrer Energiekennzahlen von den hier angegebenen abweichen.

GEQ von Zehentmayer Software GmbH www.geq.at
p2023,233601 REPEA19 o1921 - Oberösterreich

31.05.2023

Bearbeiter Bmstr. Dipl.-Ing. (FH) Aler
Seite 2

Kataster



DORIS Landkarte
 Entsch. für Maßstab M 1:2 500
 links unten: 33023 322410
 rechts oben: 33692 322860
 MGI_Austria_GK_Central
 Quellen © DORIS, BEV
 Verwendung
 k.A.
 Ersteller
 guest (guest)
 Erstellungsdatum: 07.05.2025
 Digitales Oberösterreichsches
 Raum-Informationssystem [DORIS]
 A-4021 Linz, Bahnhofplatz 1
 +43 732-7720-12541
 doris.geod.post@ooe.gv.at
 https://doris.ooe.gv.at

DORIS

0 120 m

N

Für die inhaltliche Richtigkeit, Vollständigkeit oder für Fehlerfreiheit der Landkarte schließt das Land Oberösterreich eine Gewähr aus und übernimmt keine Haftung jeglicher Art.

Lageplan



Erwin-Greiner-Straße 7a, 4690 Rüstorf



Im Falle einer positiven Vermittlung dürfen wir 1,5% + 20% USt. in Rechnung stellen.

Weiters wird festgehalten, dass die Firma Mag. Leinweber & Partner als Doppelmakler tätig ist.

Die Nebenkosten entnehmen Sie bitte der beiliegenden Nebenkostenübersicht.

Kontakt:

Susanna Schöberl, BA
M: +43 664 88 18 19 99
M: ss@immoblientreuhand.info



Website: www.immoblientreuhand.info
Zentrale: Eggarter Straße 36, 4845 Rutzenmoos
Büro: Seestraße 8, 4844 Regau

Stand: 06.11.2025

Pläne und Darstellungen sind geistiges Eigentum der Fa. Mag. Leinweber & Partner Immoblientreuhand GmbH und unterliegt dem Urheberrecht. Es werden in jedem Fall nur die gesetzlichen Mindestanforderungen erfüllt. Eine Vervielfältigung, Aushändigung an die dritte Person oder Überlassung an Konkurrenzfirmen ist daher verboten. Der Makler übernimmt keine Haftung für die Richtigkeit und Vollständigkeit der vom Käufer beigestellten Unterlagen. Eine Haftung des Maklers, sofern sie nicht auf grober Fahrlässigkeit oder Vorsatz beruht, wird ausgeschlossen. Geringfügige Abweichungen der Flächen zum Nutzwertgutachten möglich. Druck- Satzfehler, Fehler und Irrtümer vorbehalten. Grafikdesign: Mag. Leinweber & Partner Immoblientreuhand GmbH. Die verwendeten Fotos sind ein Eigentum von Mag. Leinweber & Partner Immoblientreuhand GmbH.