


# Grundriß, Kosten,

Wohnung Nr. 34  
Dachgeschoß

Wohnen, Küche	29,67 m <sup>2</sup>
Schlafen	16,46 m <sup>2</sup>
Dusche/WC	3,03 m <sup>2</sup>
Diele	1,87 m <sup>2</sup>
<u>Abstellraum</u>	<u>2,70 m<sup>2</sup></u>
Gesamtfäche	53,73 m <sup>2</sup>

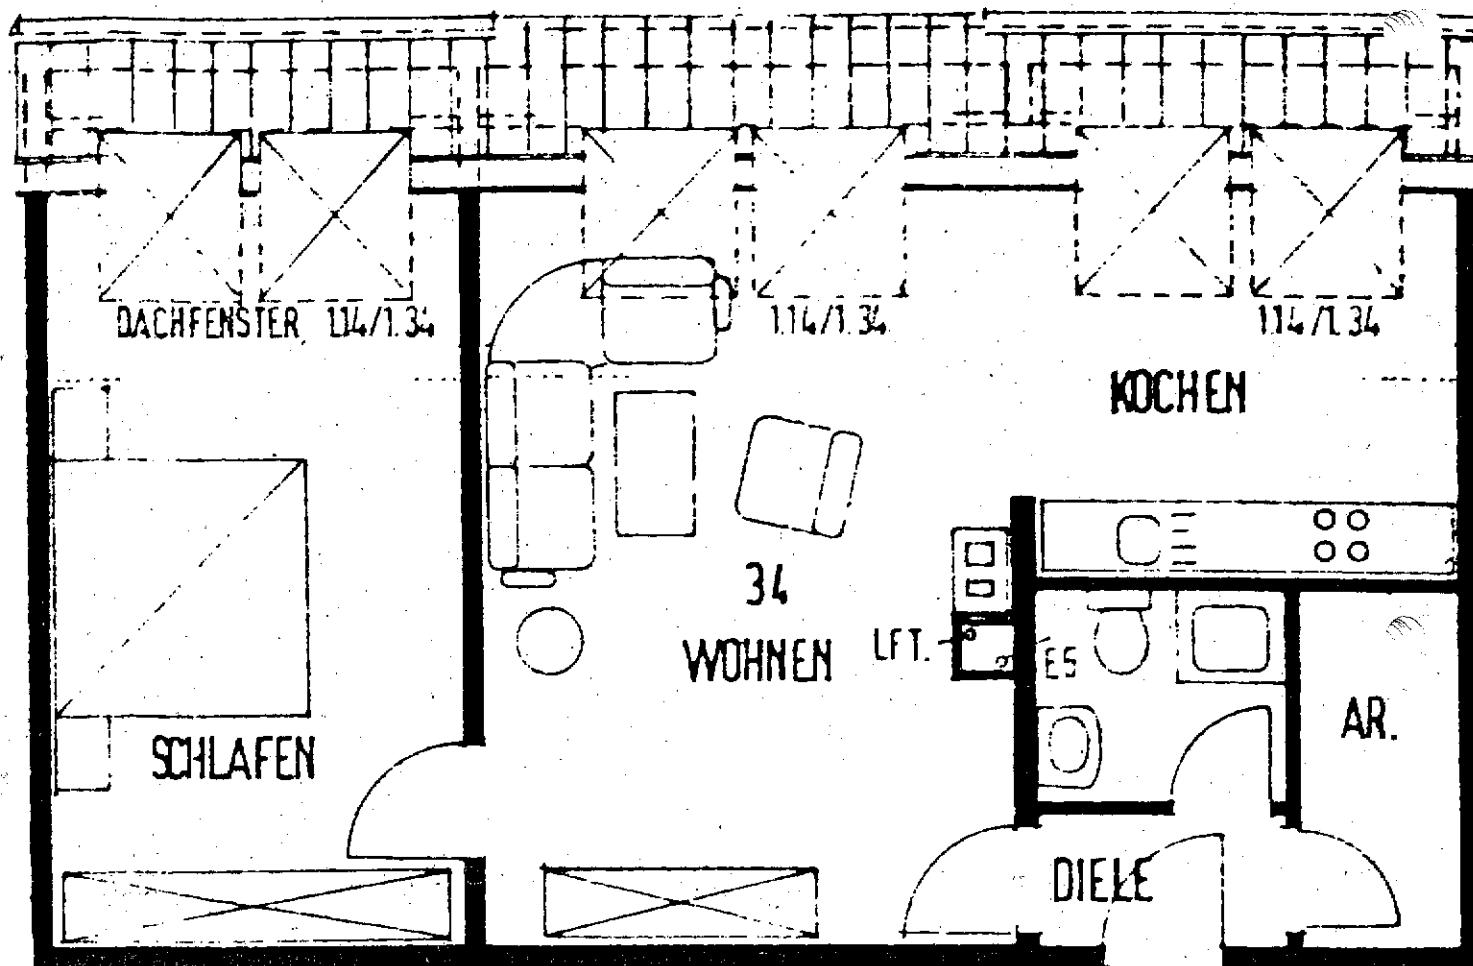

Bei den dargestellten Einrichtungsbeispielen handelt es sich lediglich um einen beispielhaften Möblierungsvorschlag des Architekten. Die Möblierung geht zu Lasten des Mieters und ist dementsprechend nicht im kalkulierten Gesamtaufwand enthalten.