


BAUGESUCH DES HERRN F. SCHAD, FABRIKANT IN KOLBINGEN ZUR
 ERSTELLUNG EINES ZWEIFAMILIENWOHNHAUSES
 M. 1/100

ERDGESCHOSS - GRUNDRISS

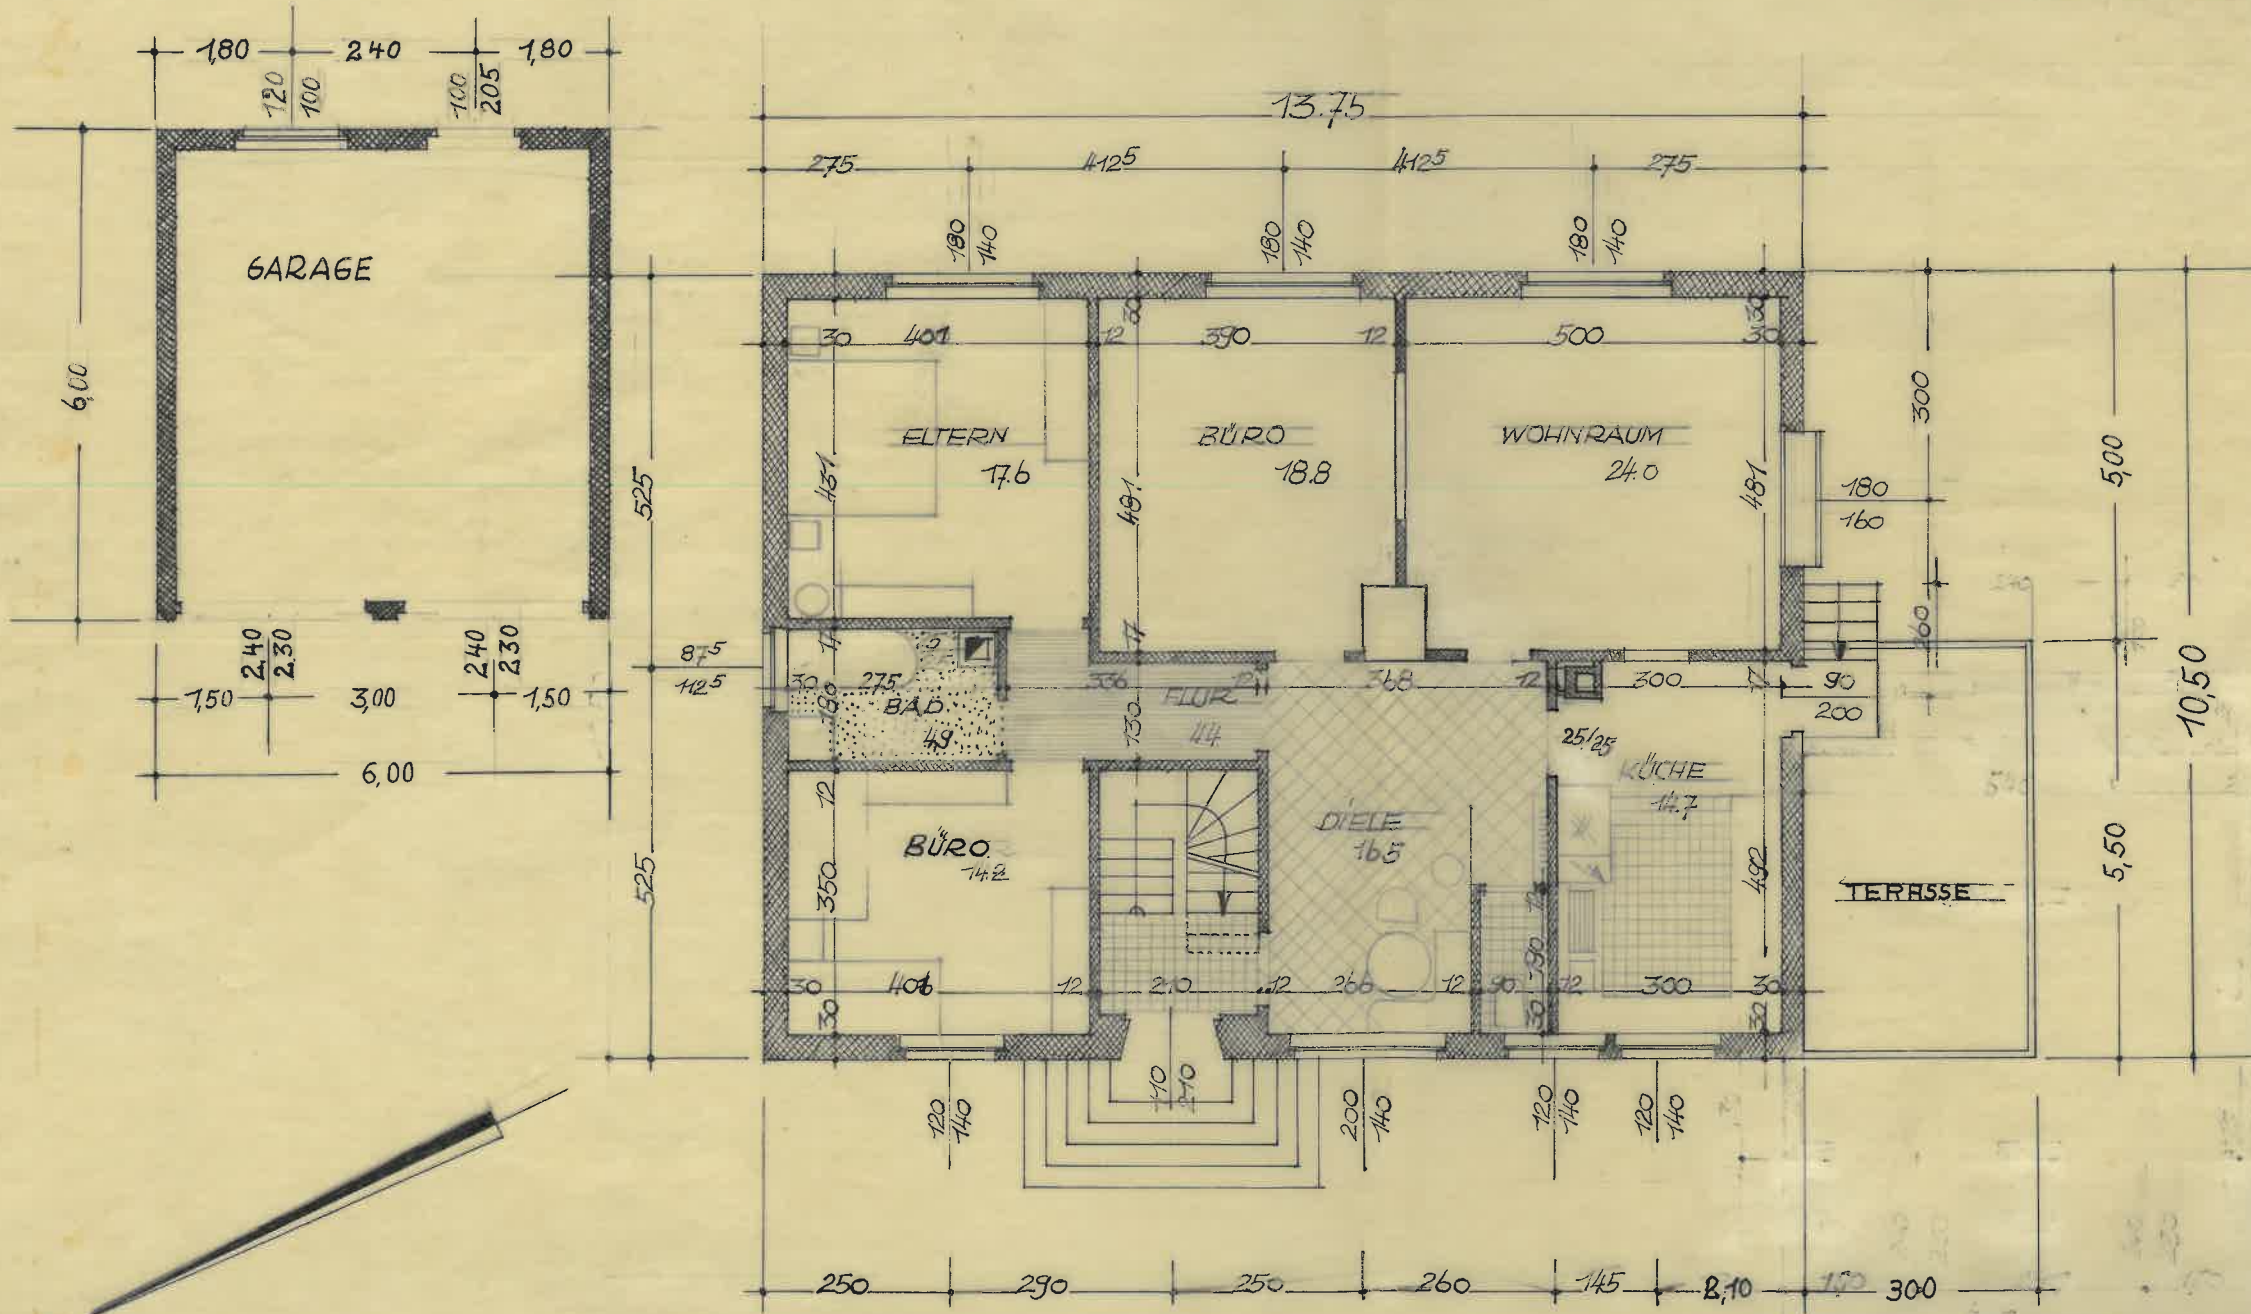

ARCHITEKT:

J. Braun

MESSKIRCH-TUTTLINGEN 21.9.53

BAUHERR: