
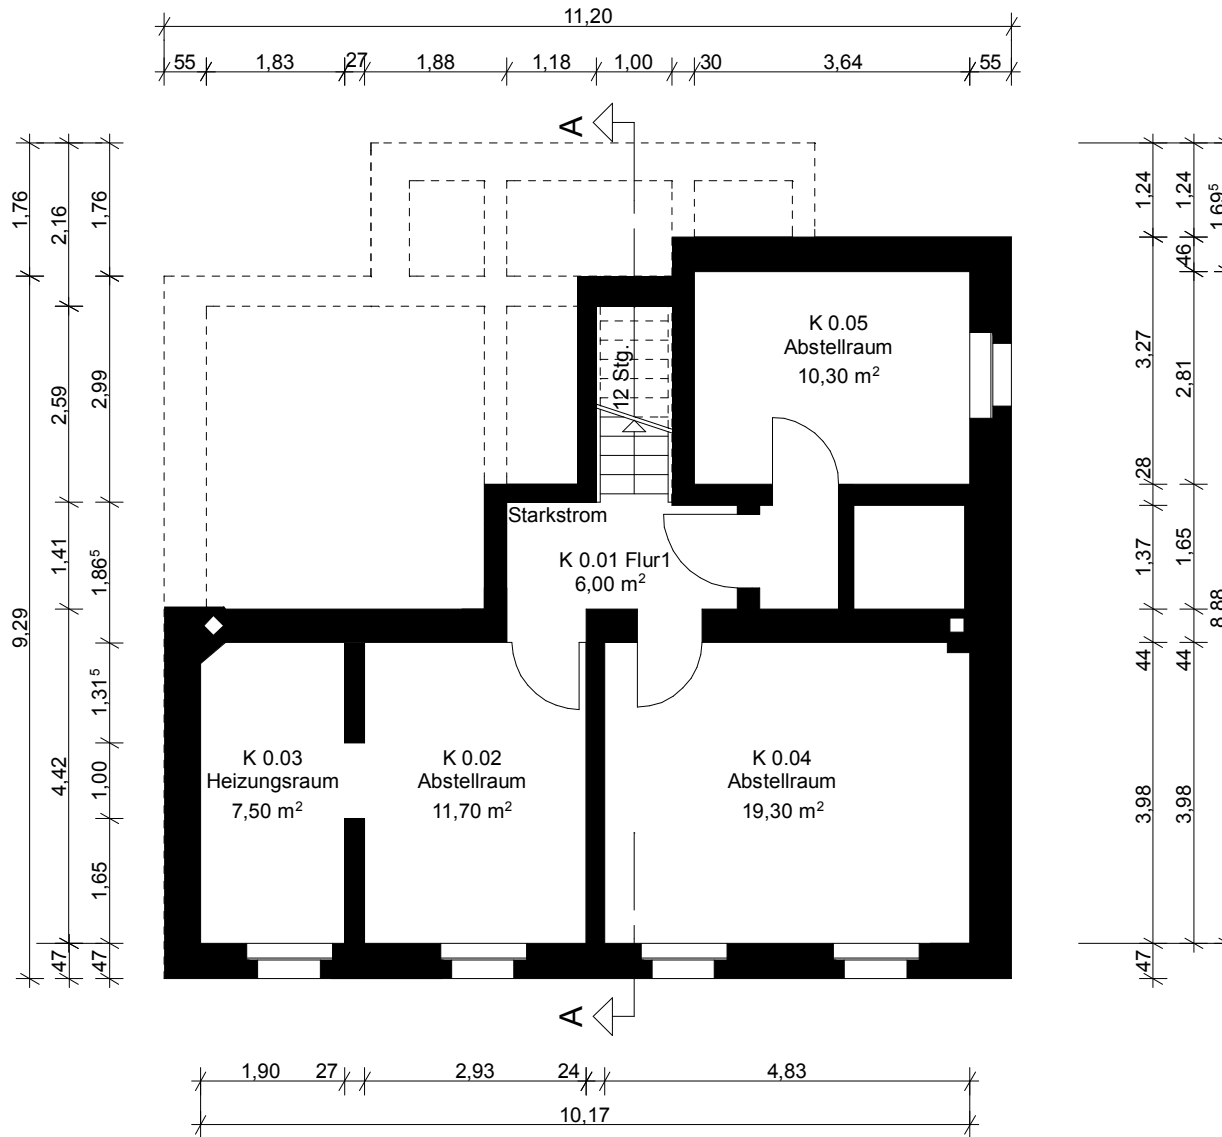


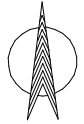

Kellergeschoss (KG) NF 0.00

0.02 Abstellraum	11,70 m ²
0.03 Heizungsraum	7,50 m ²
0.04 Abstellraum	19,30 m ²
0.05 Abstellraum	10,30 m ²
Summe NF 0.10	48,80 m ²



Kellergeschoss (KG) VF 0.00

0.01 Flur	6,00 m ²
Summe NF 0.10	6,00 m ²

Summe VF 0.00	6,00 m ²
Summe NF 0.00	48,80 m ²

Summe NF KG 54,80 m²

Gemarkung Recklinghausen, Flur 336, Flurstück 263

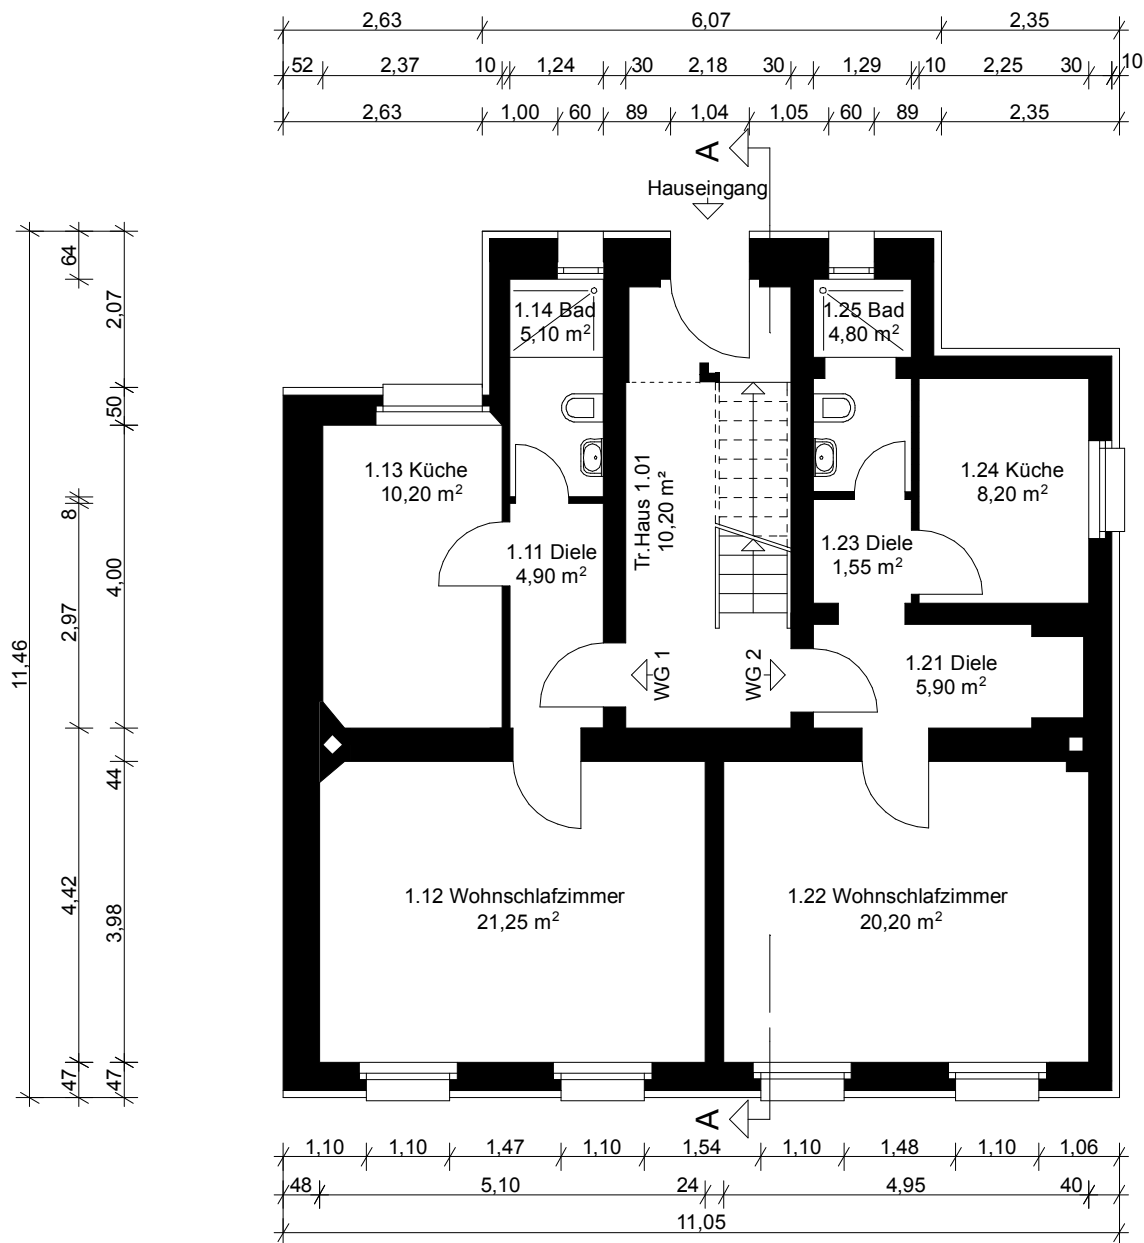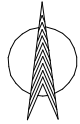

Erdgeschoss (EG) WG1 NF 1.10

1.11 Diele	4,90 m ²
1.12 Wohnschlafz.	21,25 m ²
1.13 Küche	10,20 m ²
1.14 Bad	5,10 m ²
Summe NF 1.10	41,45 m ²

Erdgeschoss (EG) WG2 NF 1.20



1.21 Diele	5,90 m ²
1.22 Wohnschlafz.	20,20 m ²
1.23 Diele	1,55 m ²
1.24 Küche	8,20 m ²
1.25 Bad	4,80 m ²
Summe NF 1.20	40,65 m ²

Erdgeschoss (EG) VF 0.00

1.01 Treppenhaus	10,20 m ²
Summe NF 1.10	10,20 m ²

Summe VF 1.00	10,20 m ²
Summe NF 1.10	41,45 m ²
Summe NF 1.20	40,65 m ²
Summe NF EG	92,30m²

Gemarkung Recklinghausen, Flur 336, Flurstück 263

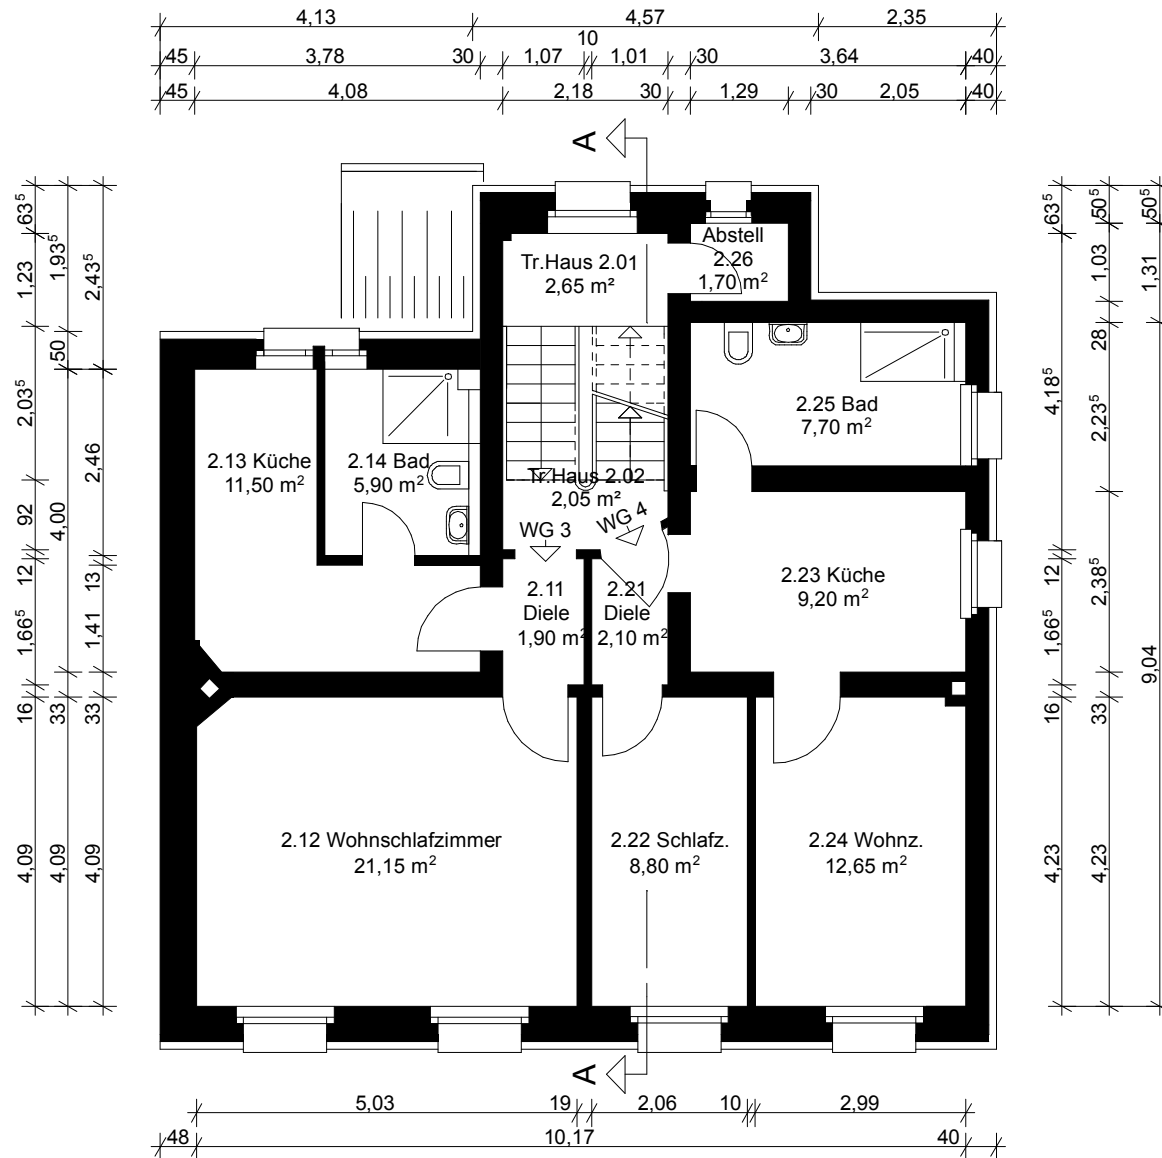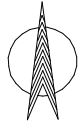

1.Obergeschoss (1.OG) WG3 NF 2.10

2.11 Diele	1,90 m ²
2.12 Wohnschlafz.	21,15 m ²
2.13 Küche	11,50 m ²
2.14 Bad	5,90 m ²
Summe NF 2.10	40,45 m ²

1.Obergeschoss (1.OG) WG4 NF 2.20



2.21 Diele	2,10 m ²
2.22 Schlafz.	8,80 m ²
2.23 Küche	9,20 m ²
2.24 Wohnzimmer	12,65 m ²
2.25 Bad	7,70 m ²
2.26 Abstellraum	1,70 m ²
Summe NF 2.20	47,15 m ²

1. Obergeschoss (1.OG) VF 2.00

2.01 Treppenhaus	2,65 m ²
2.02 Treppenhaus	2,05 m ²
Summe NF 2.10	4,70 m ²

Summe VF 2.00	4,70 m ²
Summe NF 2.10	40,45 m ²
Summe NF 2.20	47,15 m ²
Summe NF 1.OG	92,30m²

Gemarkung Recklinghausen, Flur 336, Flurstück 263

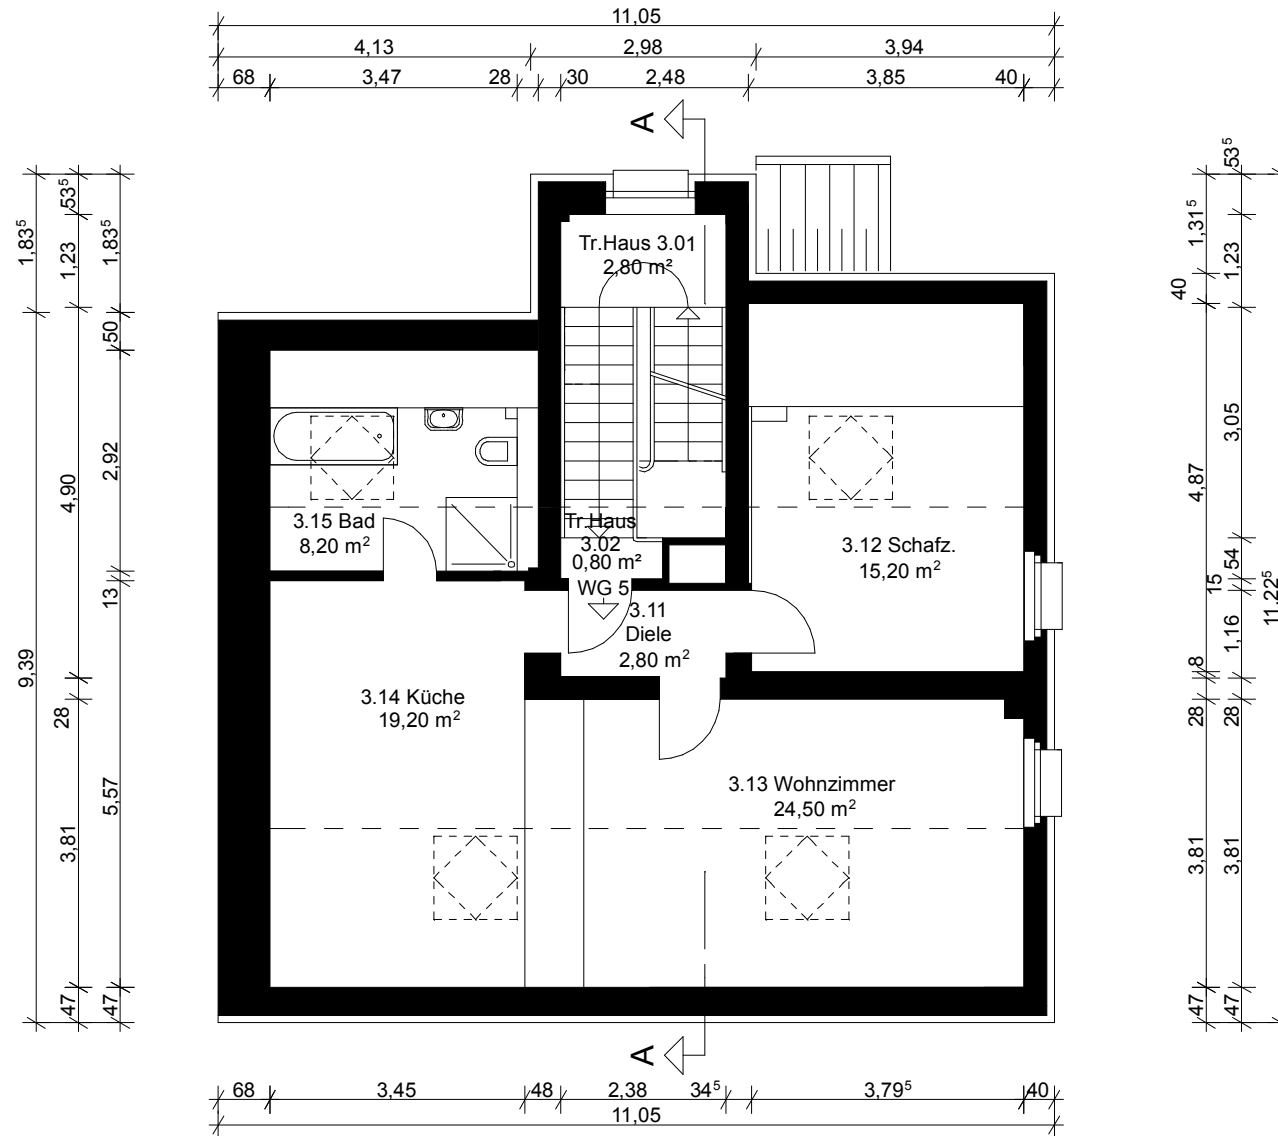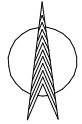

Dachgeschoss (DG) WG5 NF 3.10

3.11 Diele	2,80 m ²
3.12 Schlafzimmer	15,20 m ²
3.13 Wohnzimmer	24,50 m ²
3.14 Küche	19,20 m ²
3.15 Bad	8,20 m ²
Summe NF 3.10	69,90 m²

Dachgeschoss (DG) VF 3.00

3.01 Treppenhaus	2,80 m ²
3.02 Treppenhaus	0,80 m ²
Summe NF 3.00	3,60 m²

Summe VF 3.00	3,60 m²
Summe NF 3.10	69,90 m²


Summe NF DG 73,50 m²

Summe NF DG	73,50 m²
Summe NF 1.OG	92,30 m²
Summe NF EG	92,30 m²
Summe NF KG	54,80 m²

Summe NF gesamt 312,90 m²

Summe NF EG,OG, DG 258,10 m²

Gemarkung Recklinghausen, Flur 336, Flurstück 263

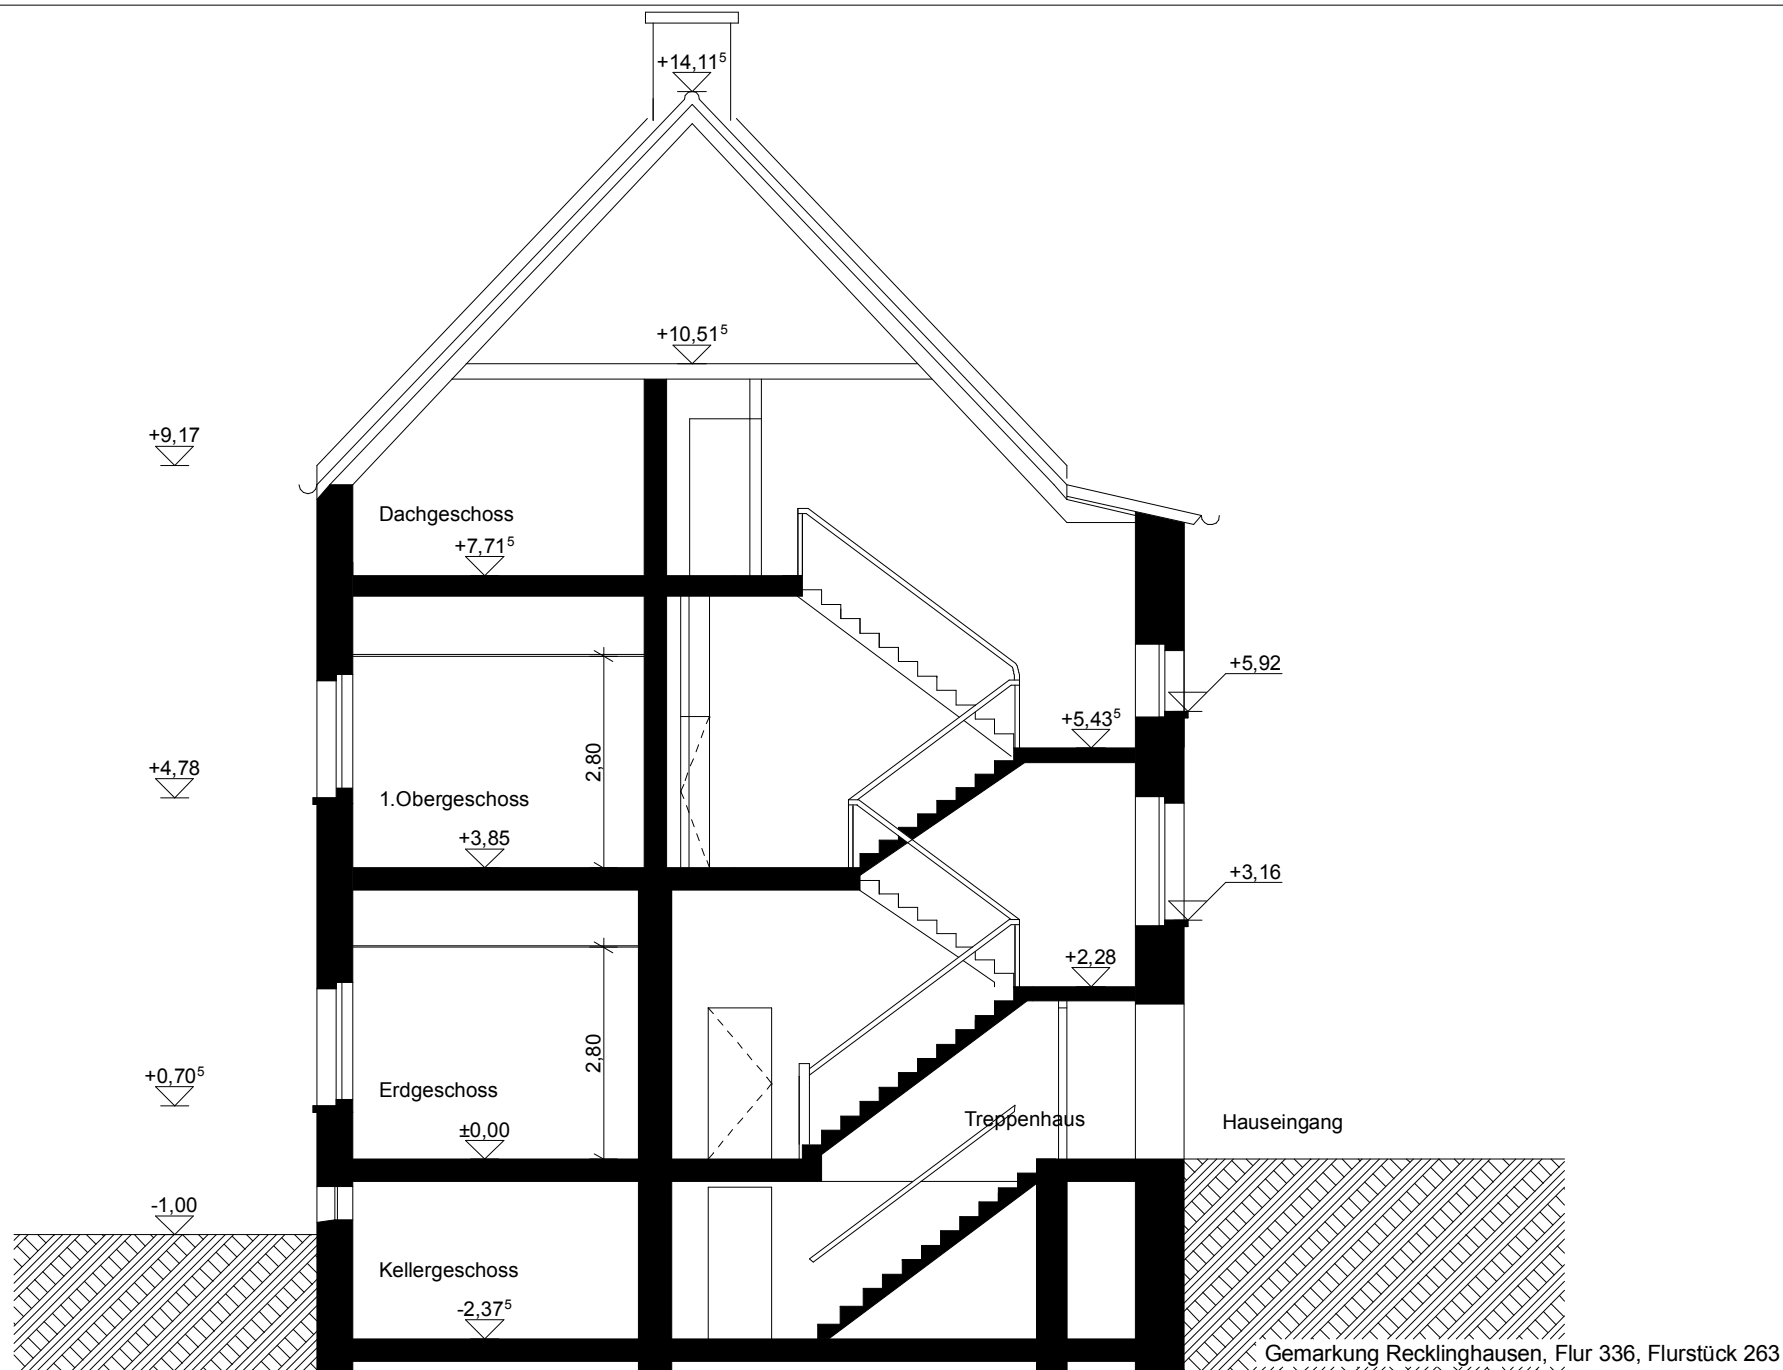

Mehrfamilienhaus Löhrhofstr. 13, Recklinghausen


Schnitt A-A

Plan 4/9


M 1:100

DIN A4


Datum 31.08.2018

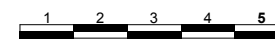

Gemarkung Recklinghausen, Flur 336, Flurstück 263

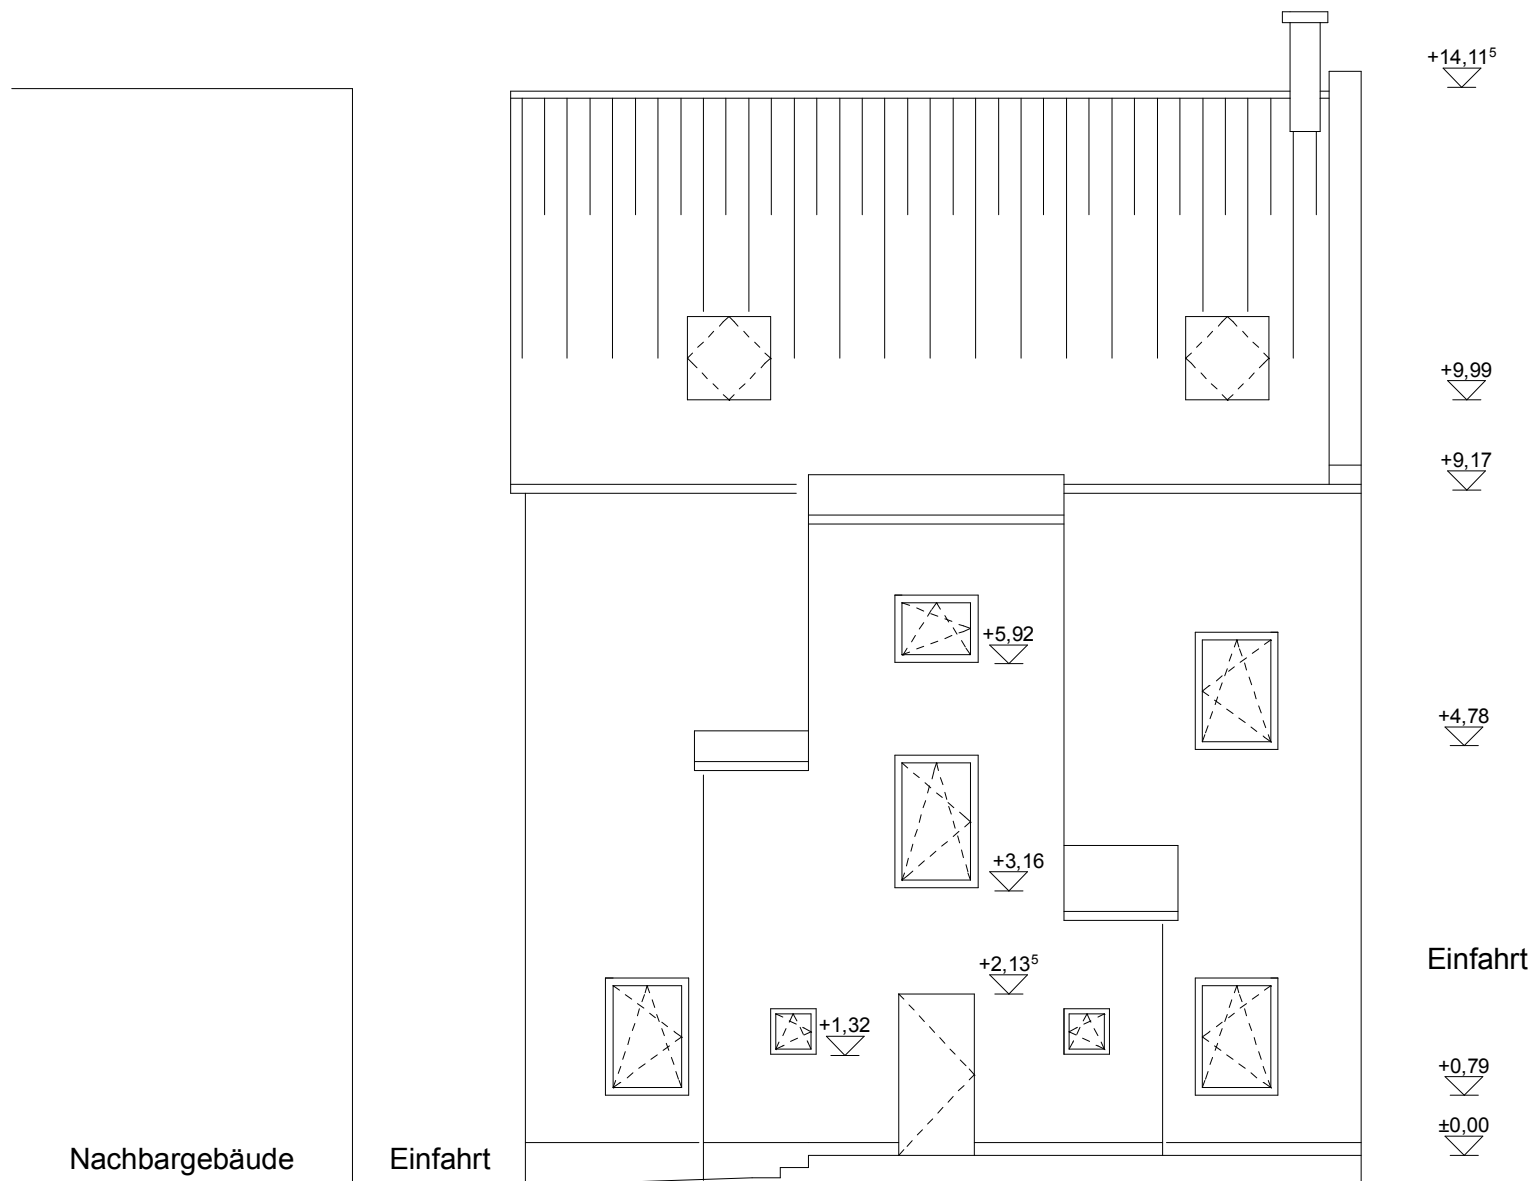

Gemarkung Recklinghausen, Flur 336, Flurstück 263

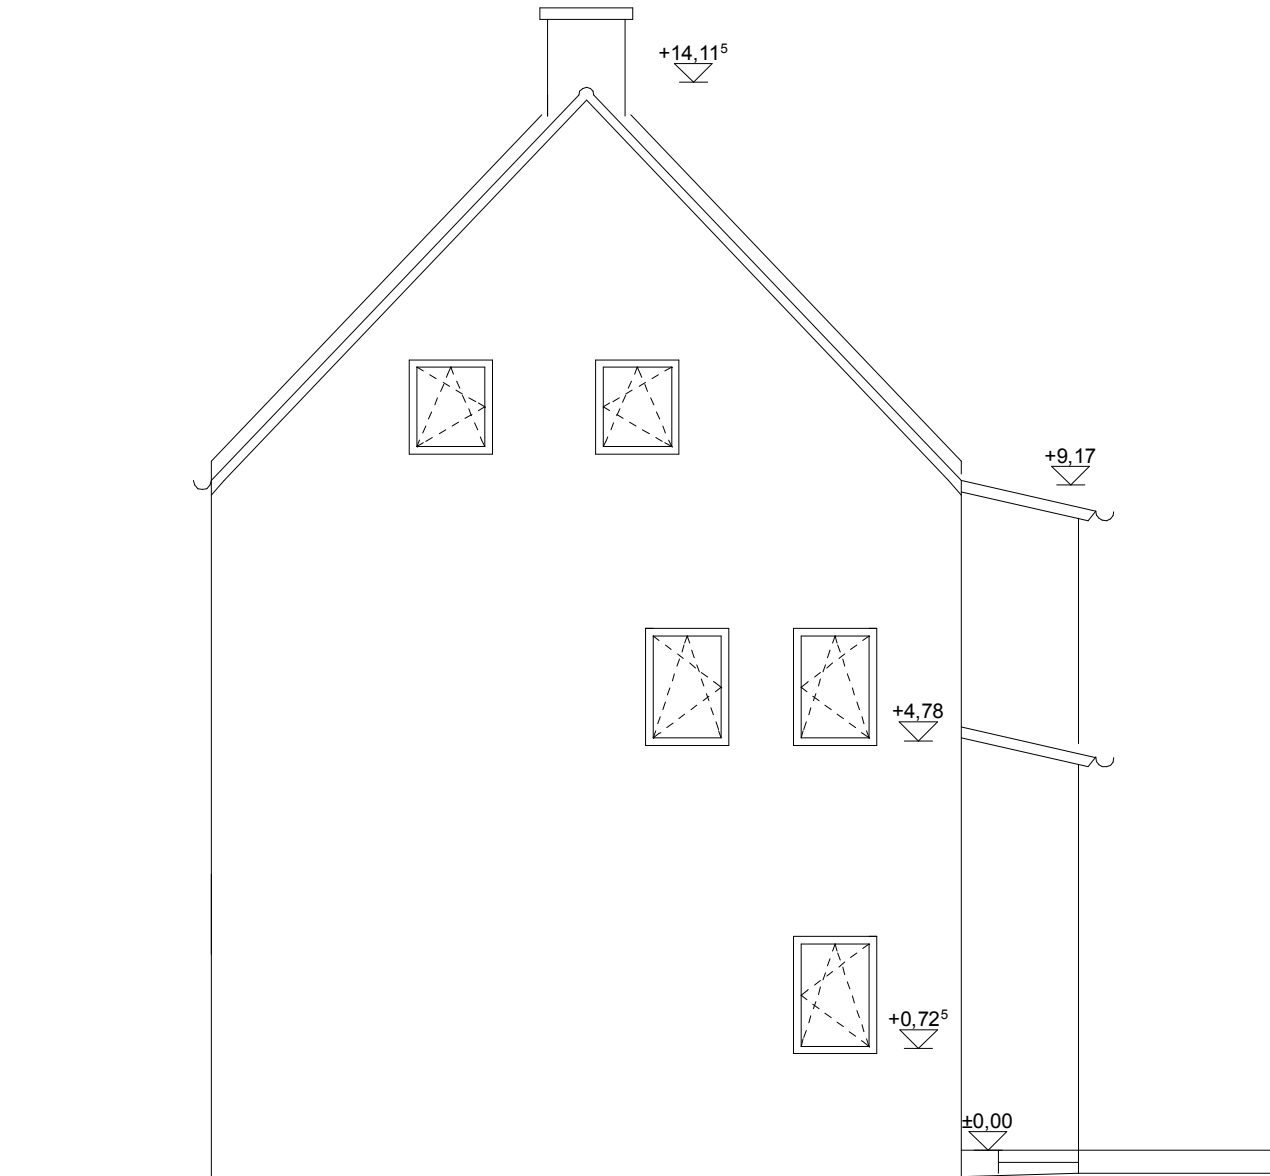

Gemarkung Recklinghausen, Flur 336, Flurstück 263

Mehrfamilienhaus Löhrhofstr.13, Recklinghausen


Ansicht Ost


Plan 2/9



M 1:100

DIN A4

Datum 31.08.2018

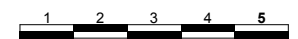

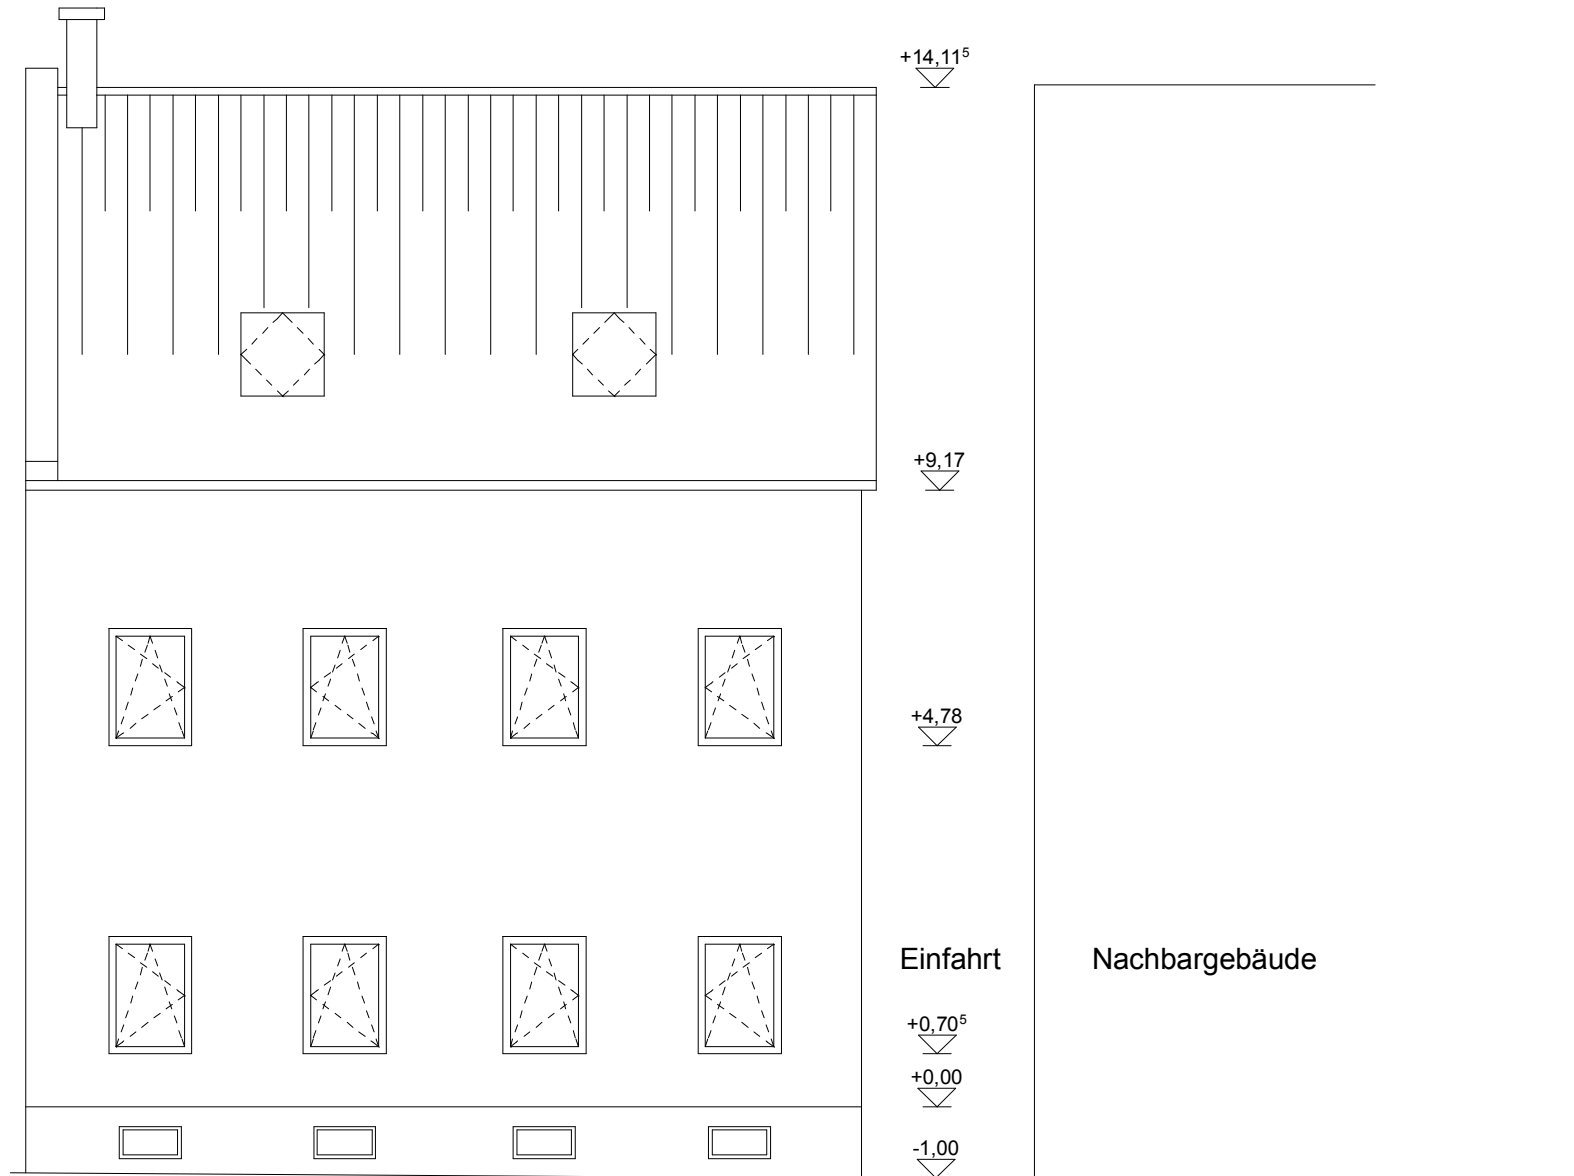

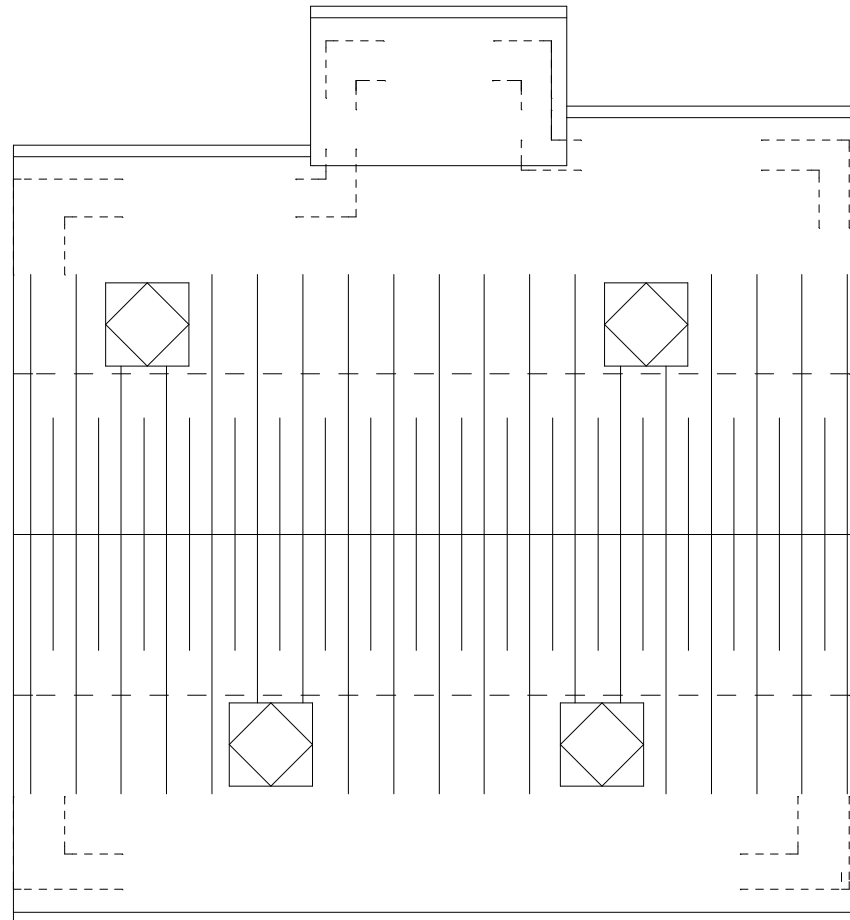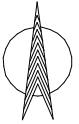

Gemarkung Recklinghausen, Flur 336, Flurstück 263

Mehrfamilienhaus Löhrhofstr.13, Recklinghausen

Dachdraufsicht

Plan 9/9

M 1:100

DIN A4

Datum 31.08.2018

