




### Ansicht Süd-Ost

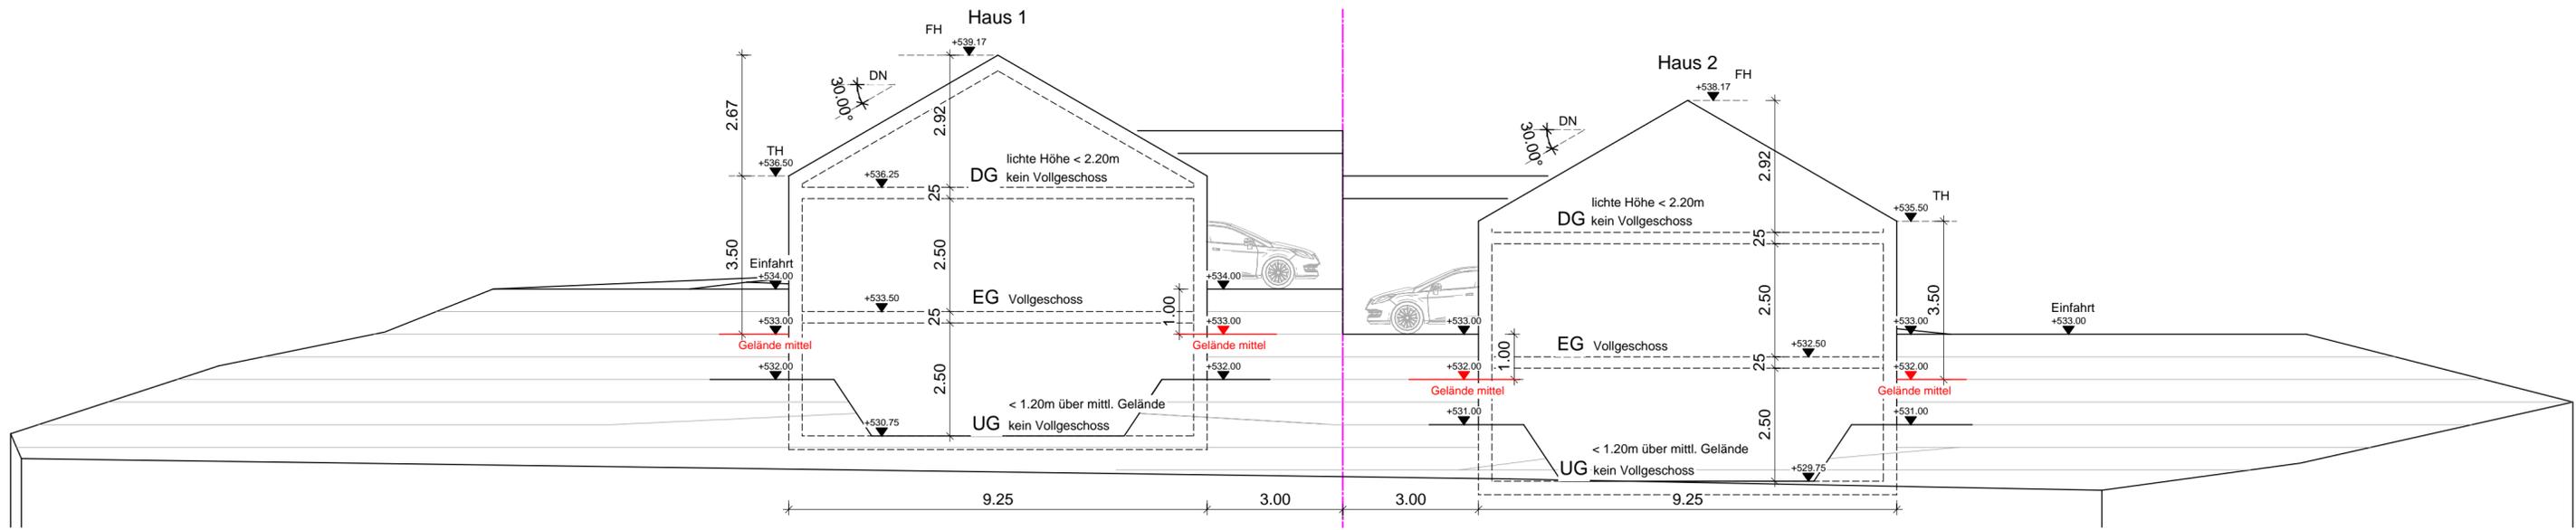

### Ansicht Süd-West

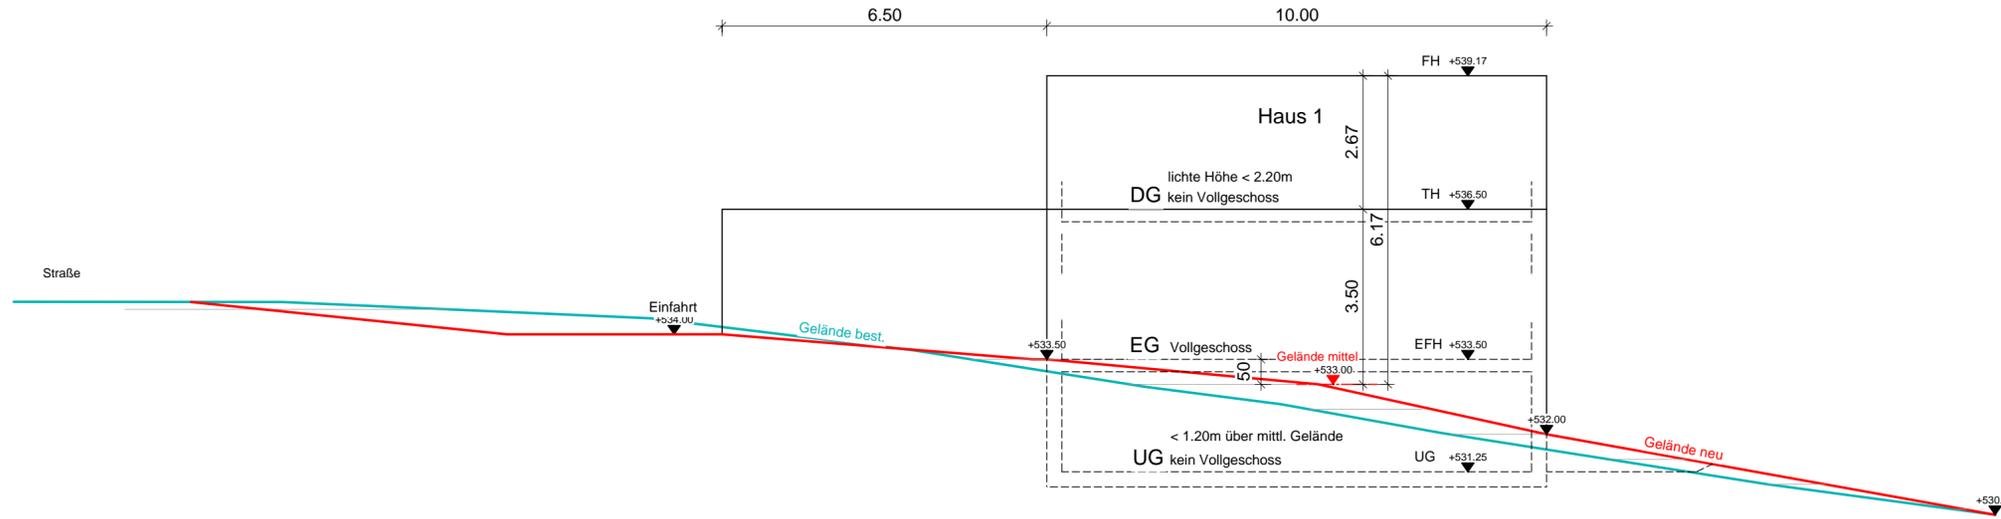

### Ansicht Nord-Ost

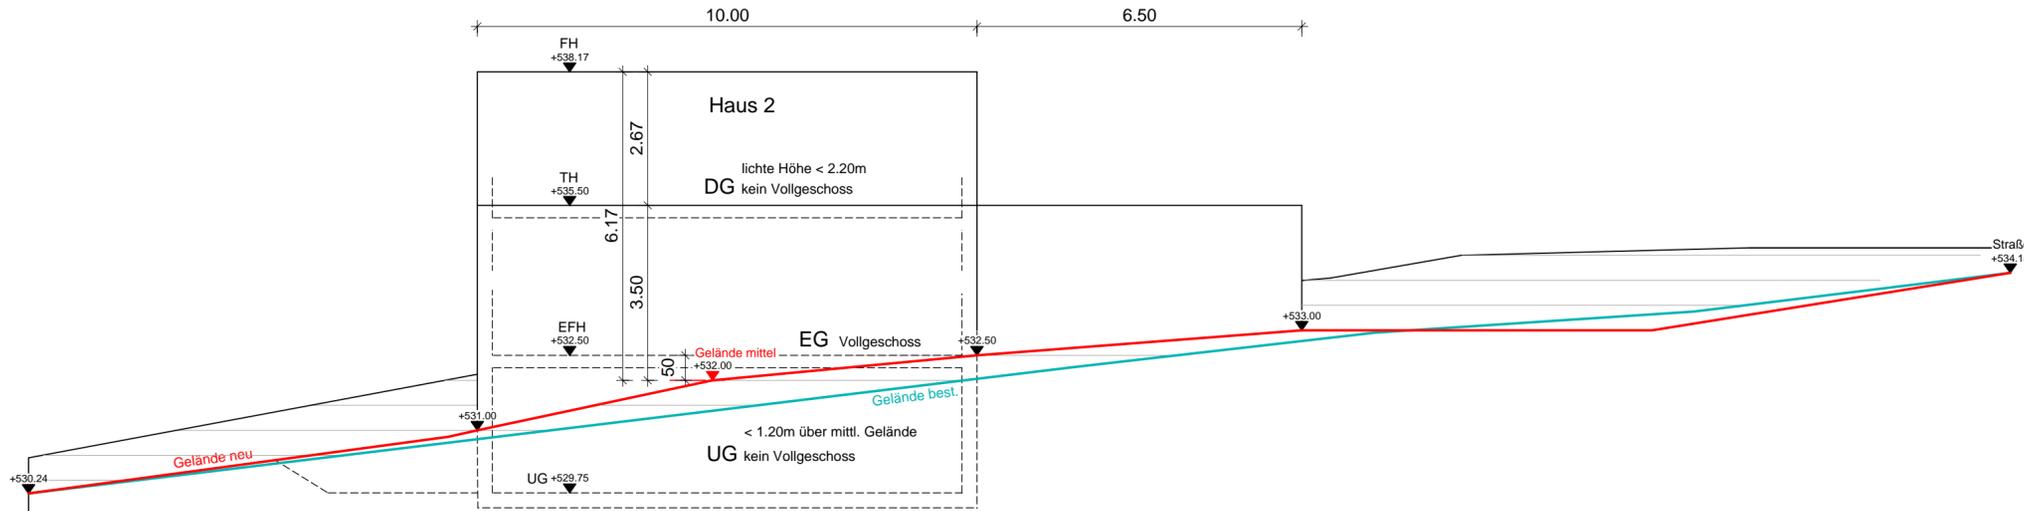

### Bauvoranfrage

Projekt 2 Einfamilienhäuser  
Hirtengasse 13/ Sommerhalde  
71577 Großerlach

Bauherr Glatthaar Baugrund GmbH  
Joachim-Glatthaar-Platz 1  
78713 Schramberg-Waldmössingen  
www.glatthaar-gbg.com

vertreten durch:  
Richard Kammerer  
7402 9294-5100

Bauherr Schnitt - Ansichten  
M 1:100

08.02.2023 cds  
Plan 02

**GLATTHAAR**  
**BAU·GRUND**  
Erwerben · Erschließen · Erleben