



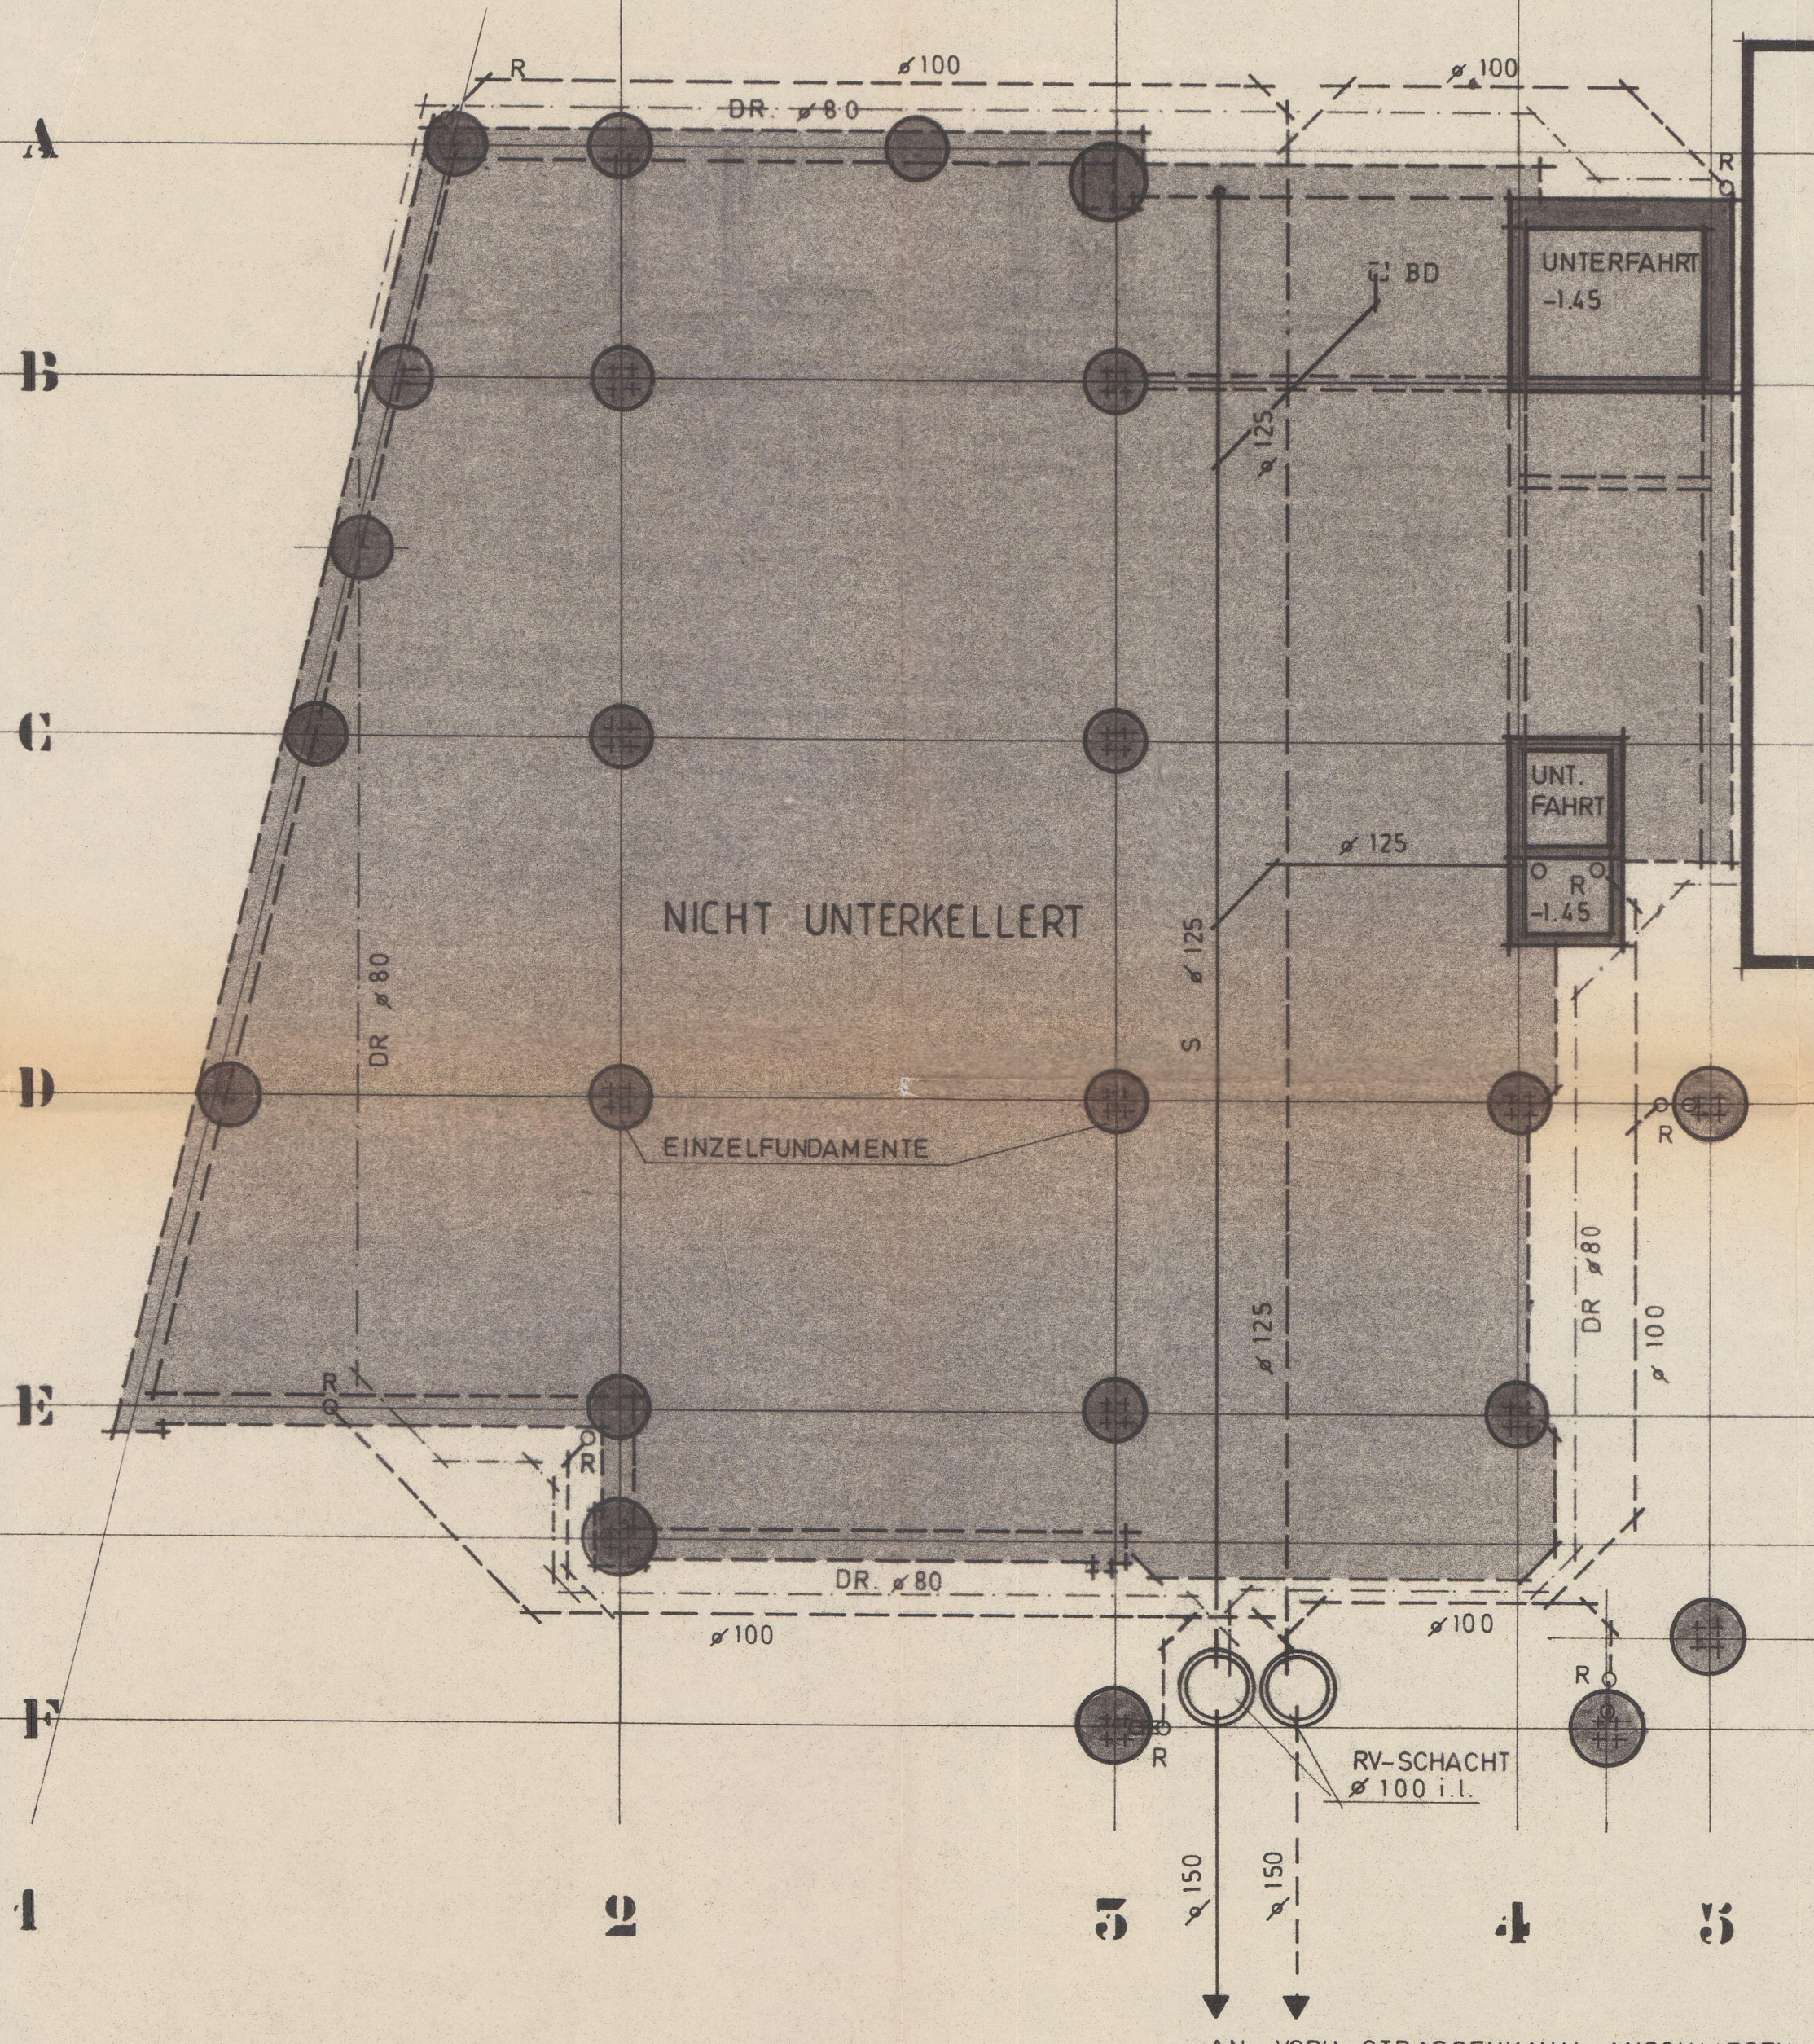

ENTWÄSSERUNG

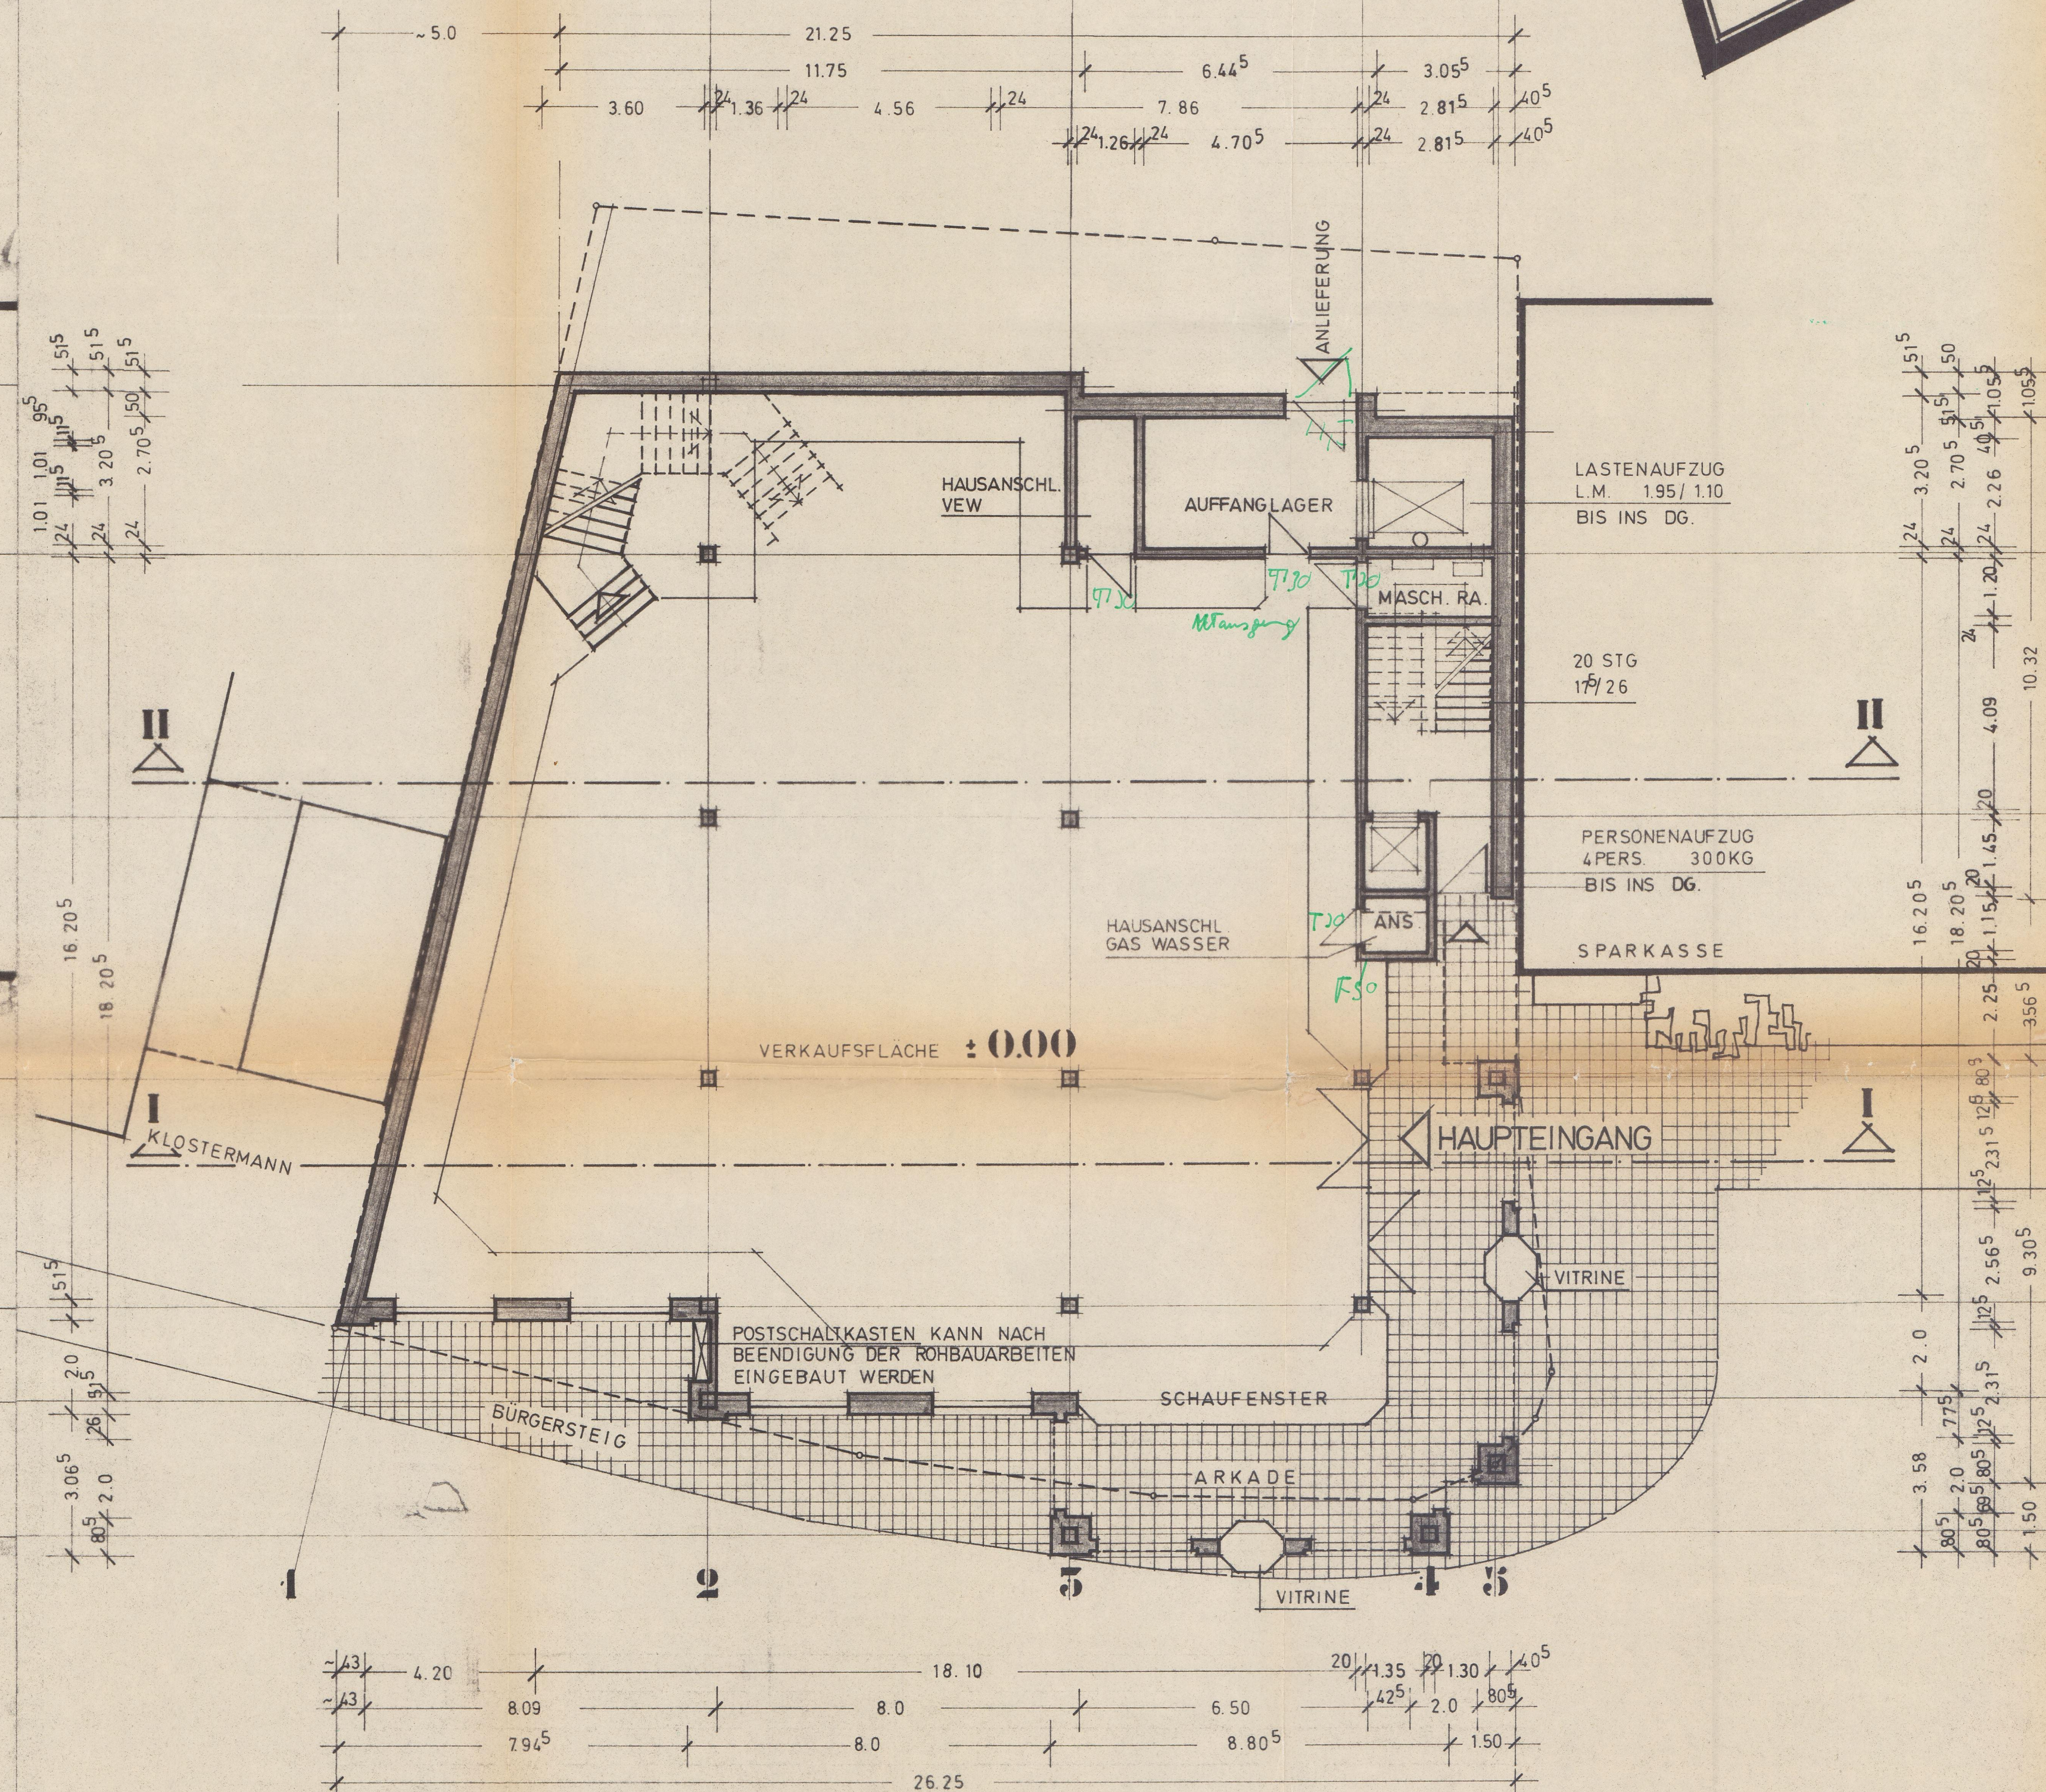

ERDGESCHOSS

Konstruktionen, Bemessungen
und Baustoffgütern
der einzelnen Bauteile
richten sich allein nach den Angaben bzw.
Änderungen der geprüften Statischen Be-
rechnung und den dazugehörigen Positi-
onsplänen, ggf. Konstruktionszeichnungen.

PROJEKT
KAUFRINGHAUS IN SENDEN
BAUHERR

Beauftragtlich geprüft
Kreis Coesfeld
Der Oberkreisdirektor
- Baurechtsamt -
Coesfeld 7.2.1982

BOCKERMANN + SCHLIEKER
ARCHITEKTENGEMEINSCHAFT
HALTERNER STR. 6, 4408 DÜLMEN
RUF. 02594 / 40 11-40 12

NR.E1

ENTWÄSSERUNG + ERDGESCHOSS


DATUM
20.04.82 GEÄ. 05.05.82 / 04.08.82 / 28.9.82

GEZEICHNET
RA


GESEHEN

BAUHERR

M. 1:100
LxB = 59/84

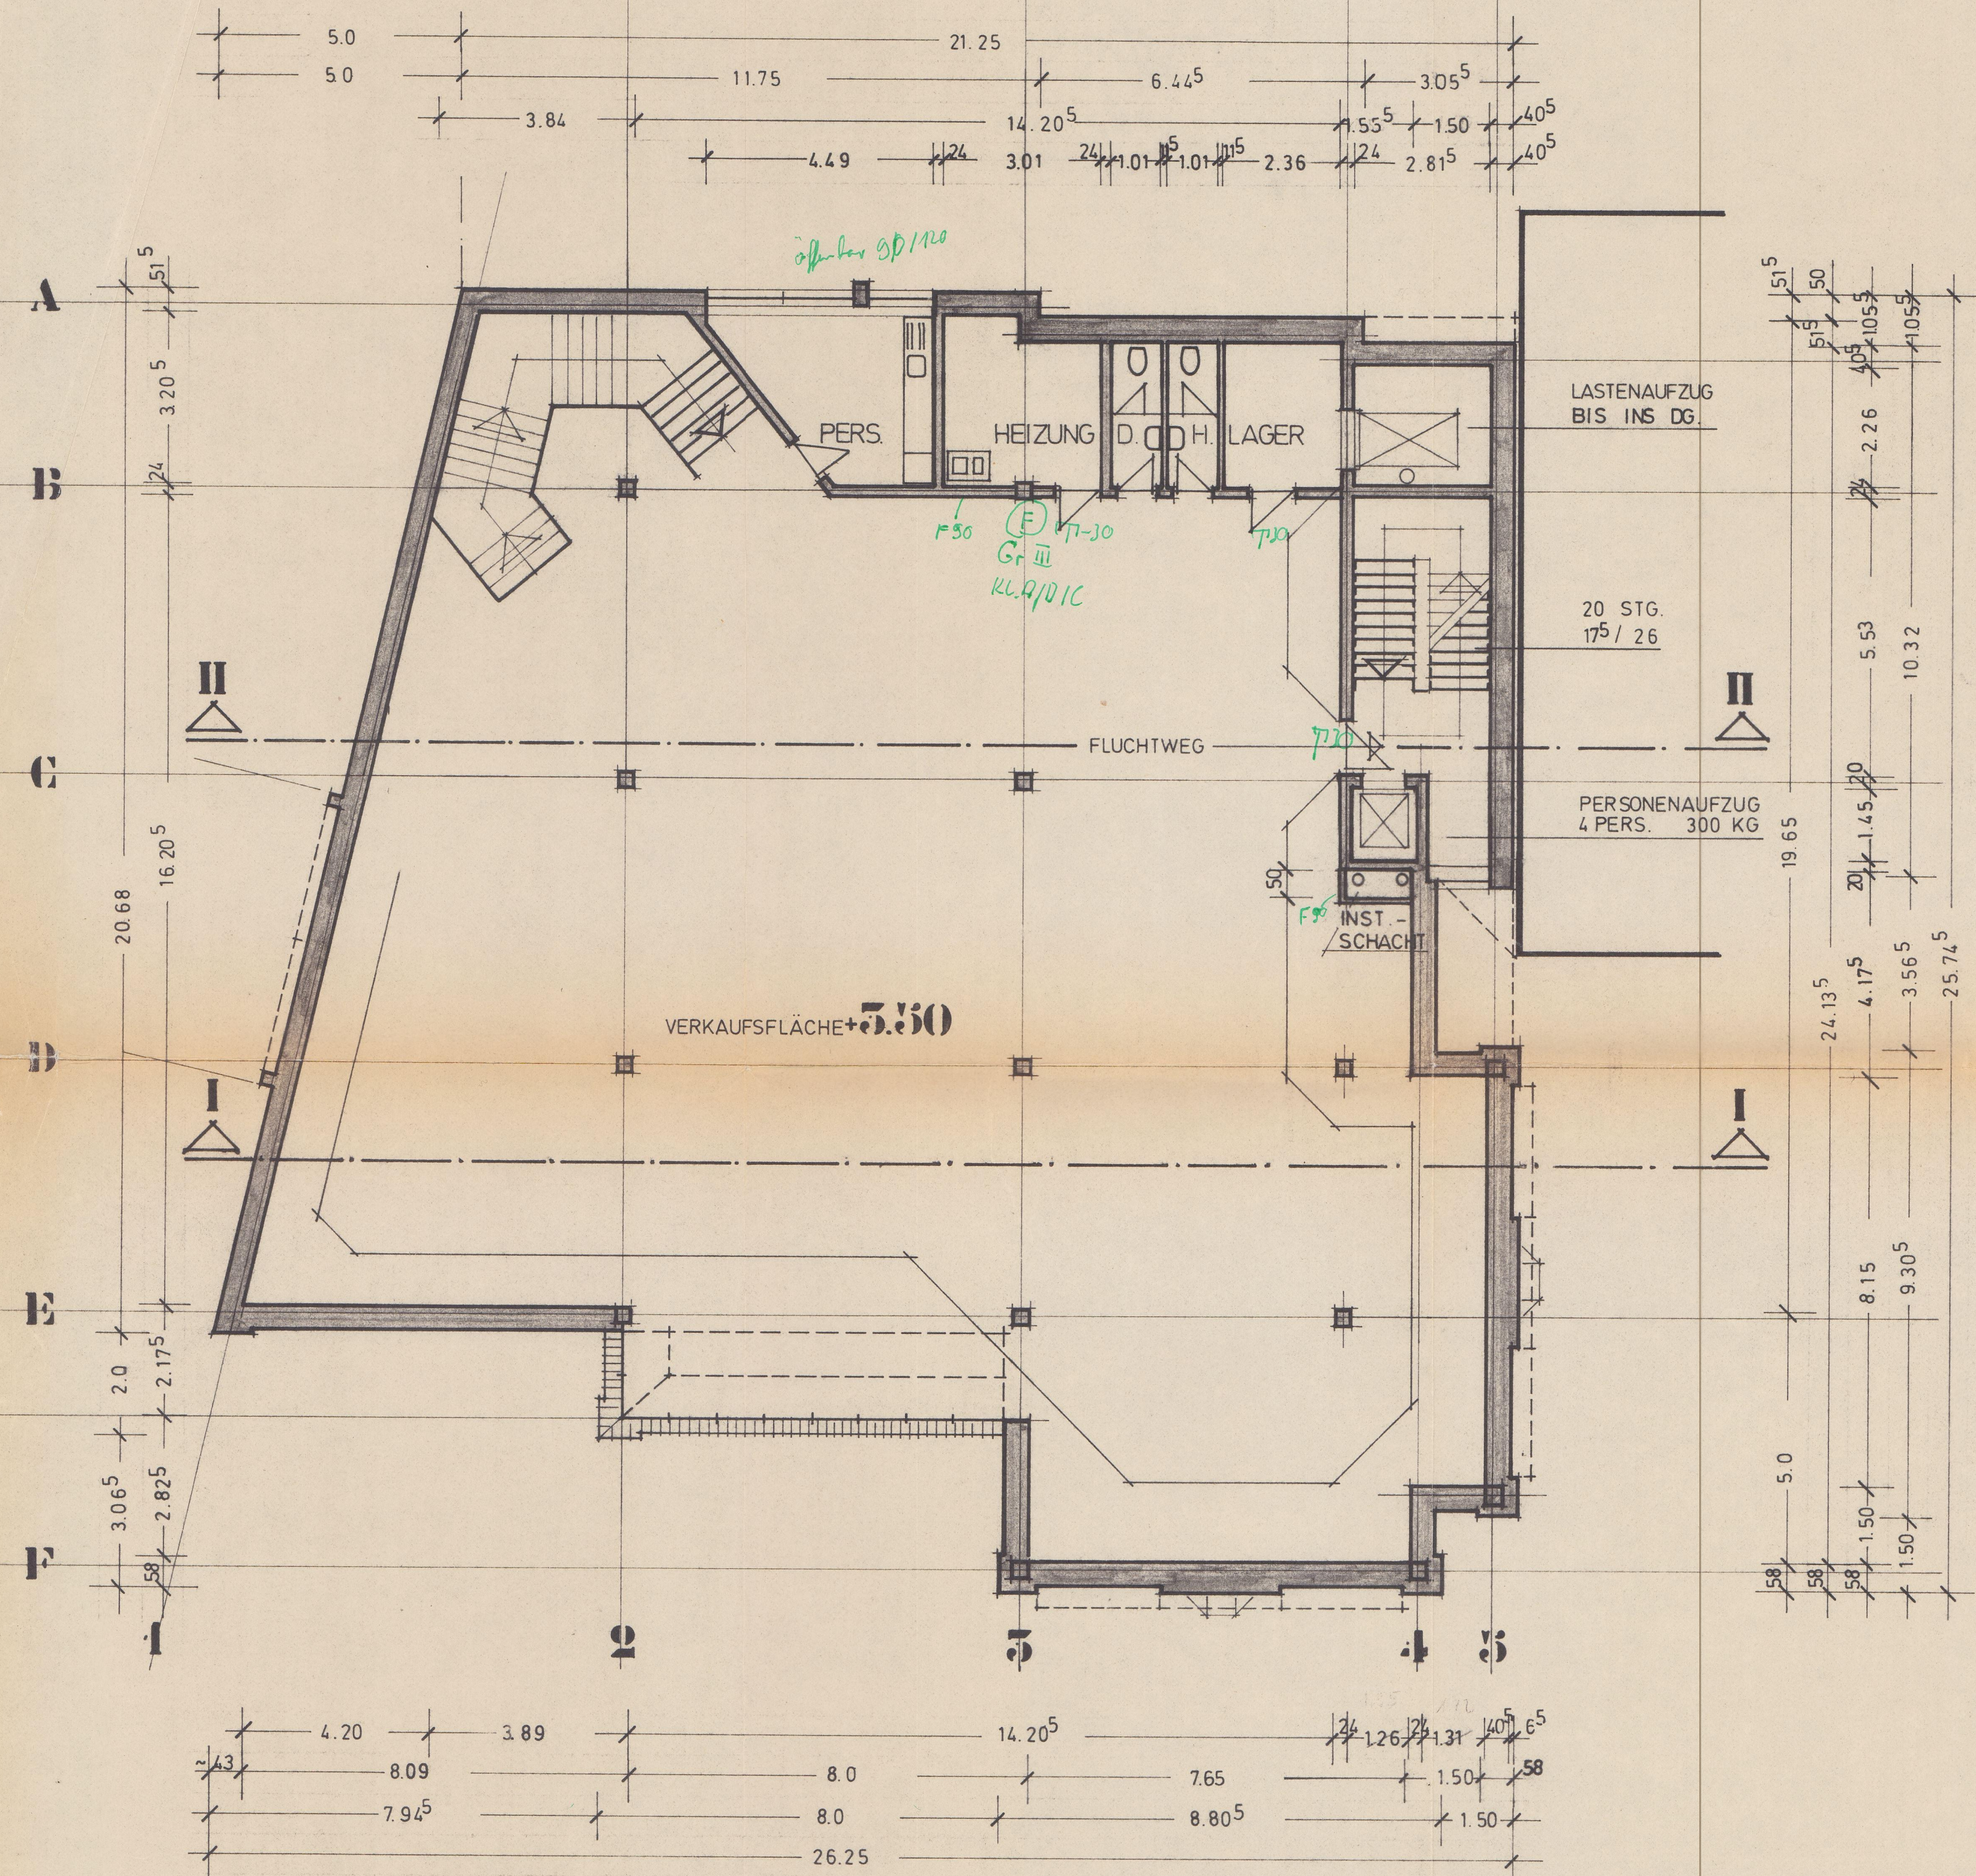

OBERGESCHOSS

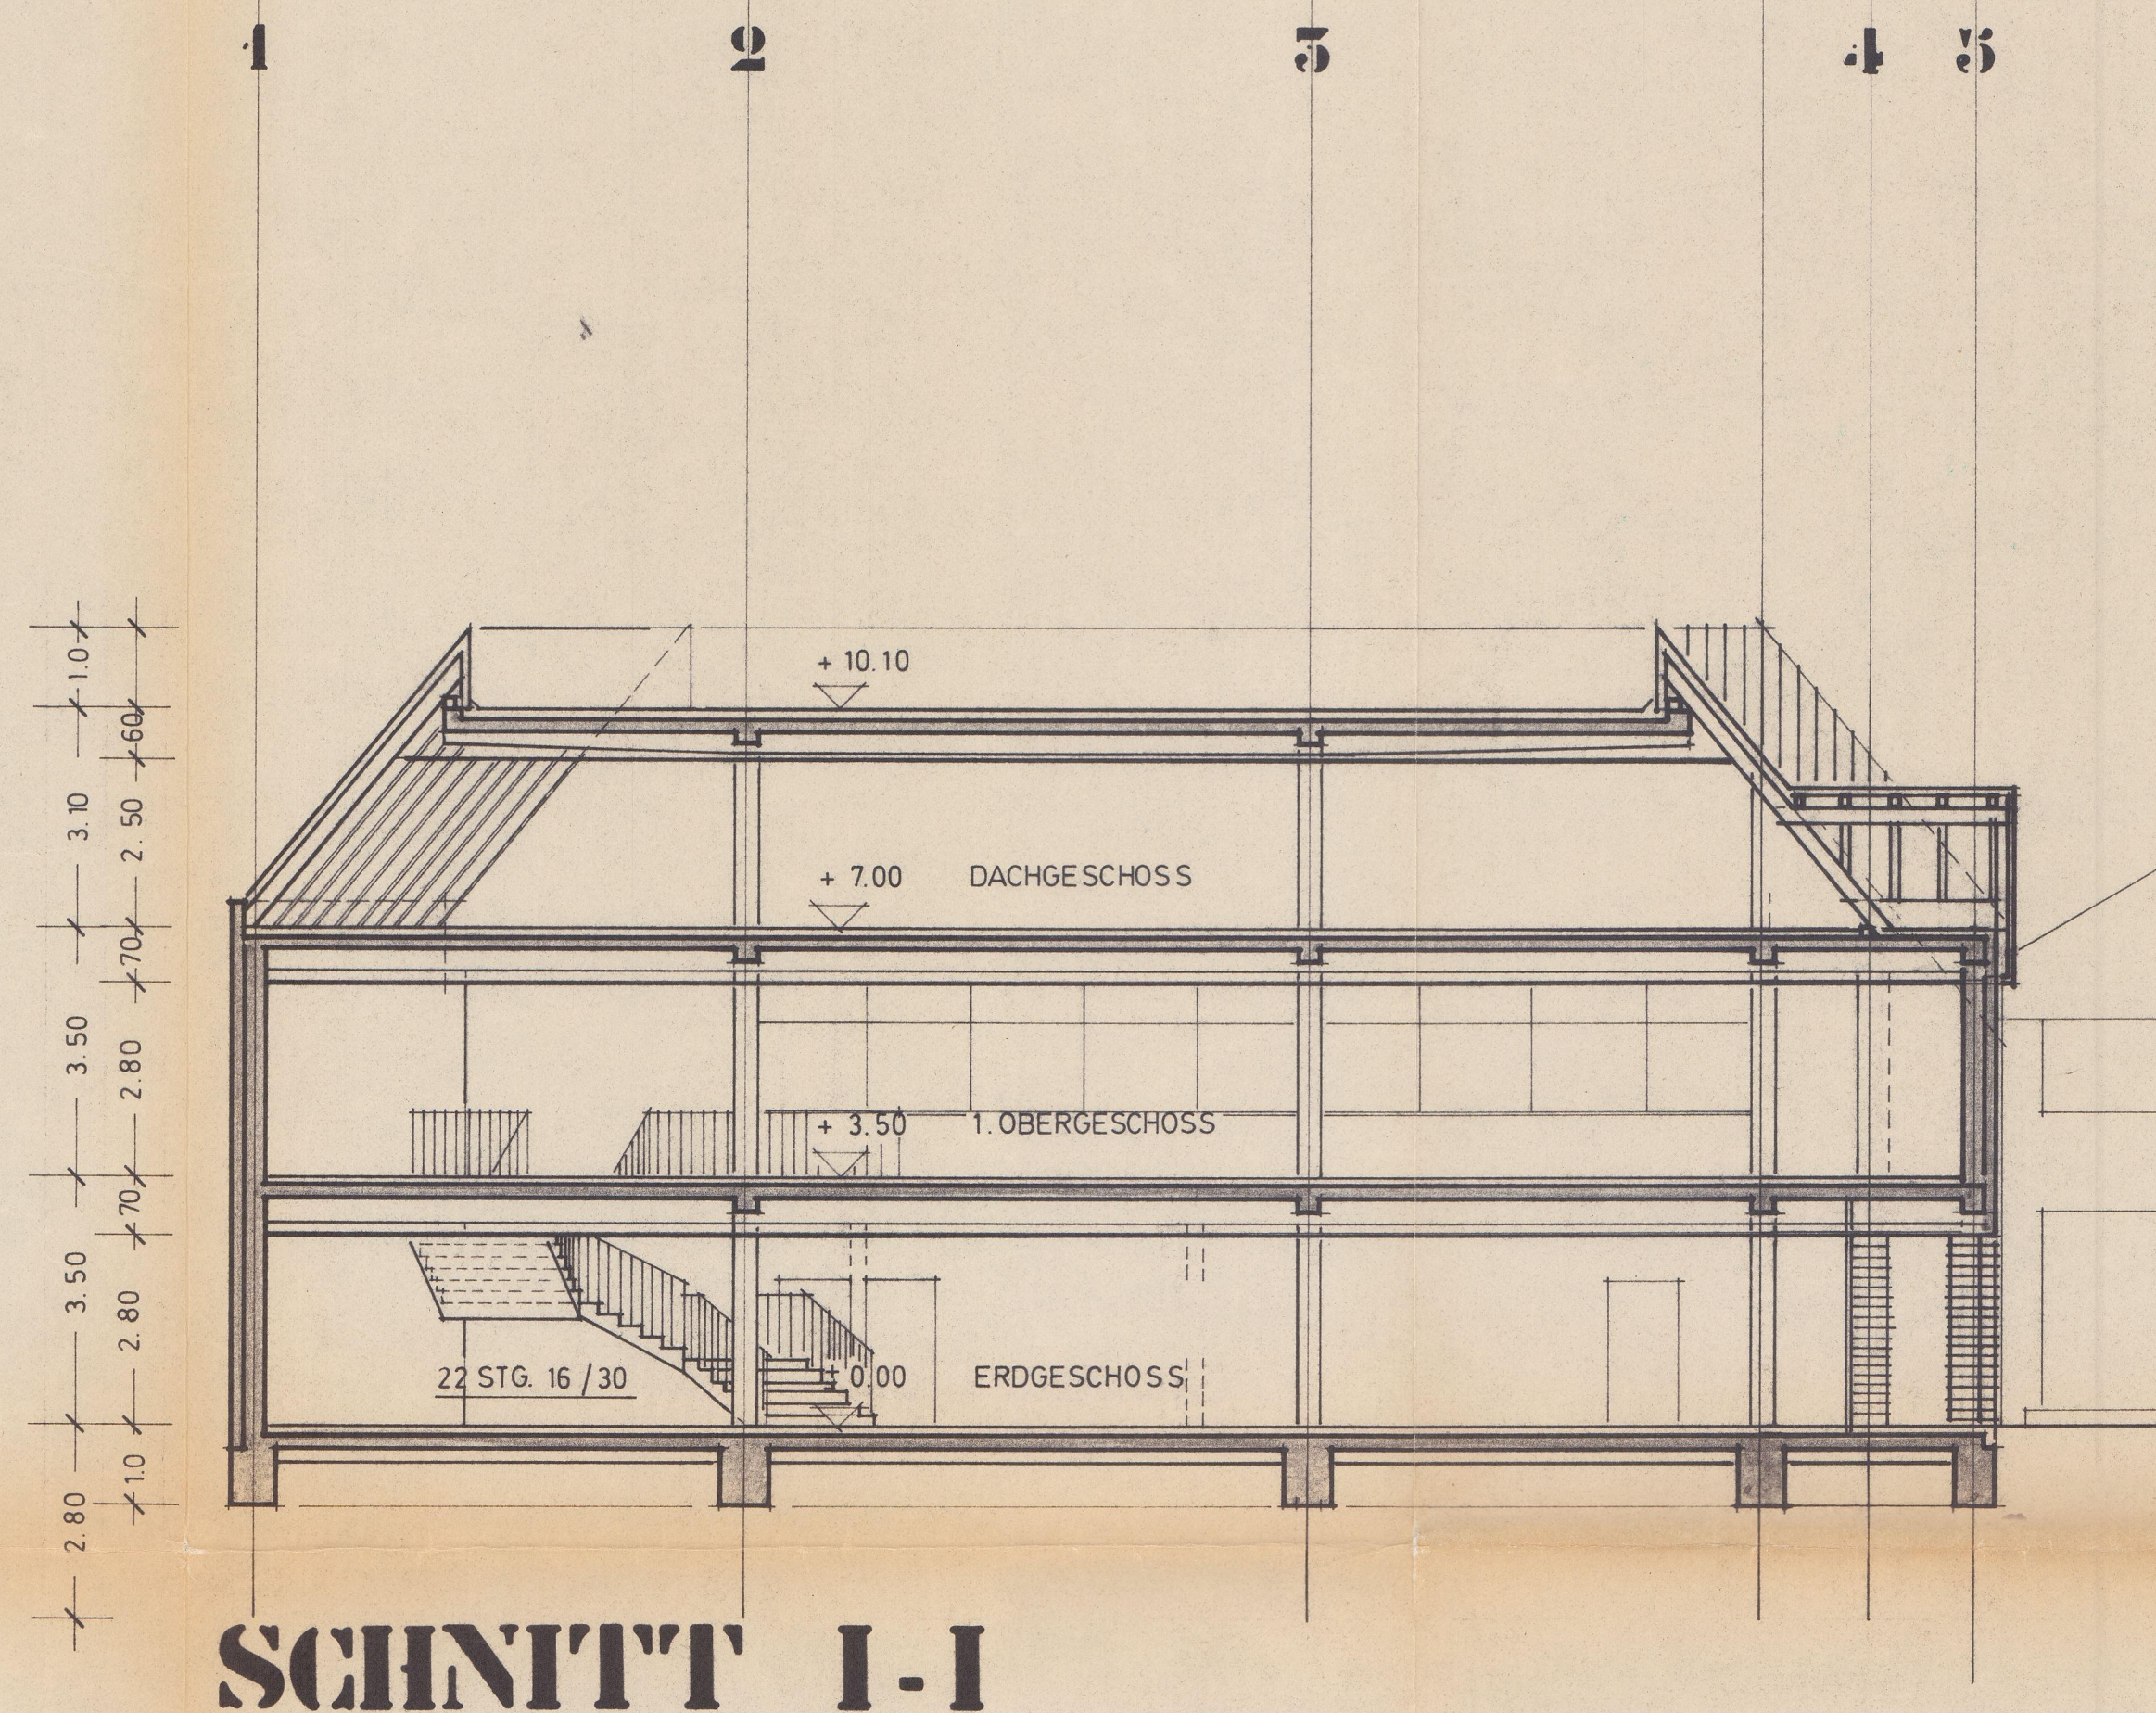

SCHNITT I-I

Konstruktionen, Bemessungen
und Baustoffgüten
der einzelnen Bauteile
richten sich allein nach den Angaben bzw.
Änderungen der geprüften Statischen Be-
rechnung und den dazugehörigen Positi-
onsplänen, ggf. Konstruktionszeichnungen.

Bauaufsichtlich geprüft
Kreis Coesfeld
Der Oberkreisdirektor
Bauratungsamt
Coesfeld 7.2. 1983
Heinrich

PROJEKT
KAUFRINGHAUS IN SENDEN

BAUHER R

BOCKERMANN + SCHLIEKER
ARCHITEKTENGEMEINSCHAFT
HALTERNER STR. 8. 4408 DÜLMEN
RUF 02594 / 40 11 - 40 12


NR.E 2

OBERGESCHOSS, SCHNITT I-I


DATUM
20.04.82 GEÄ. 05.05.82 / 04.08.82 / 28.09.82

GEZEICHNET
RA.
GESEHEN


M. 1:100
LXB 84/59

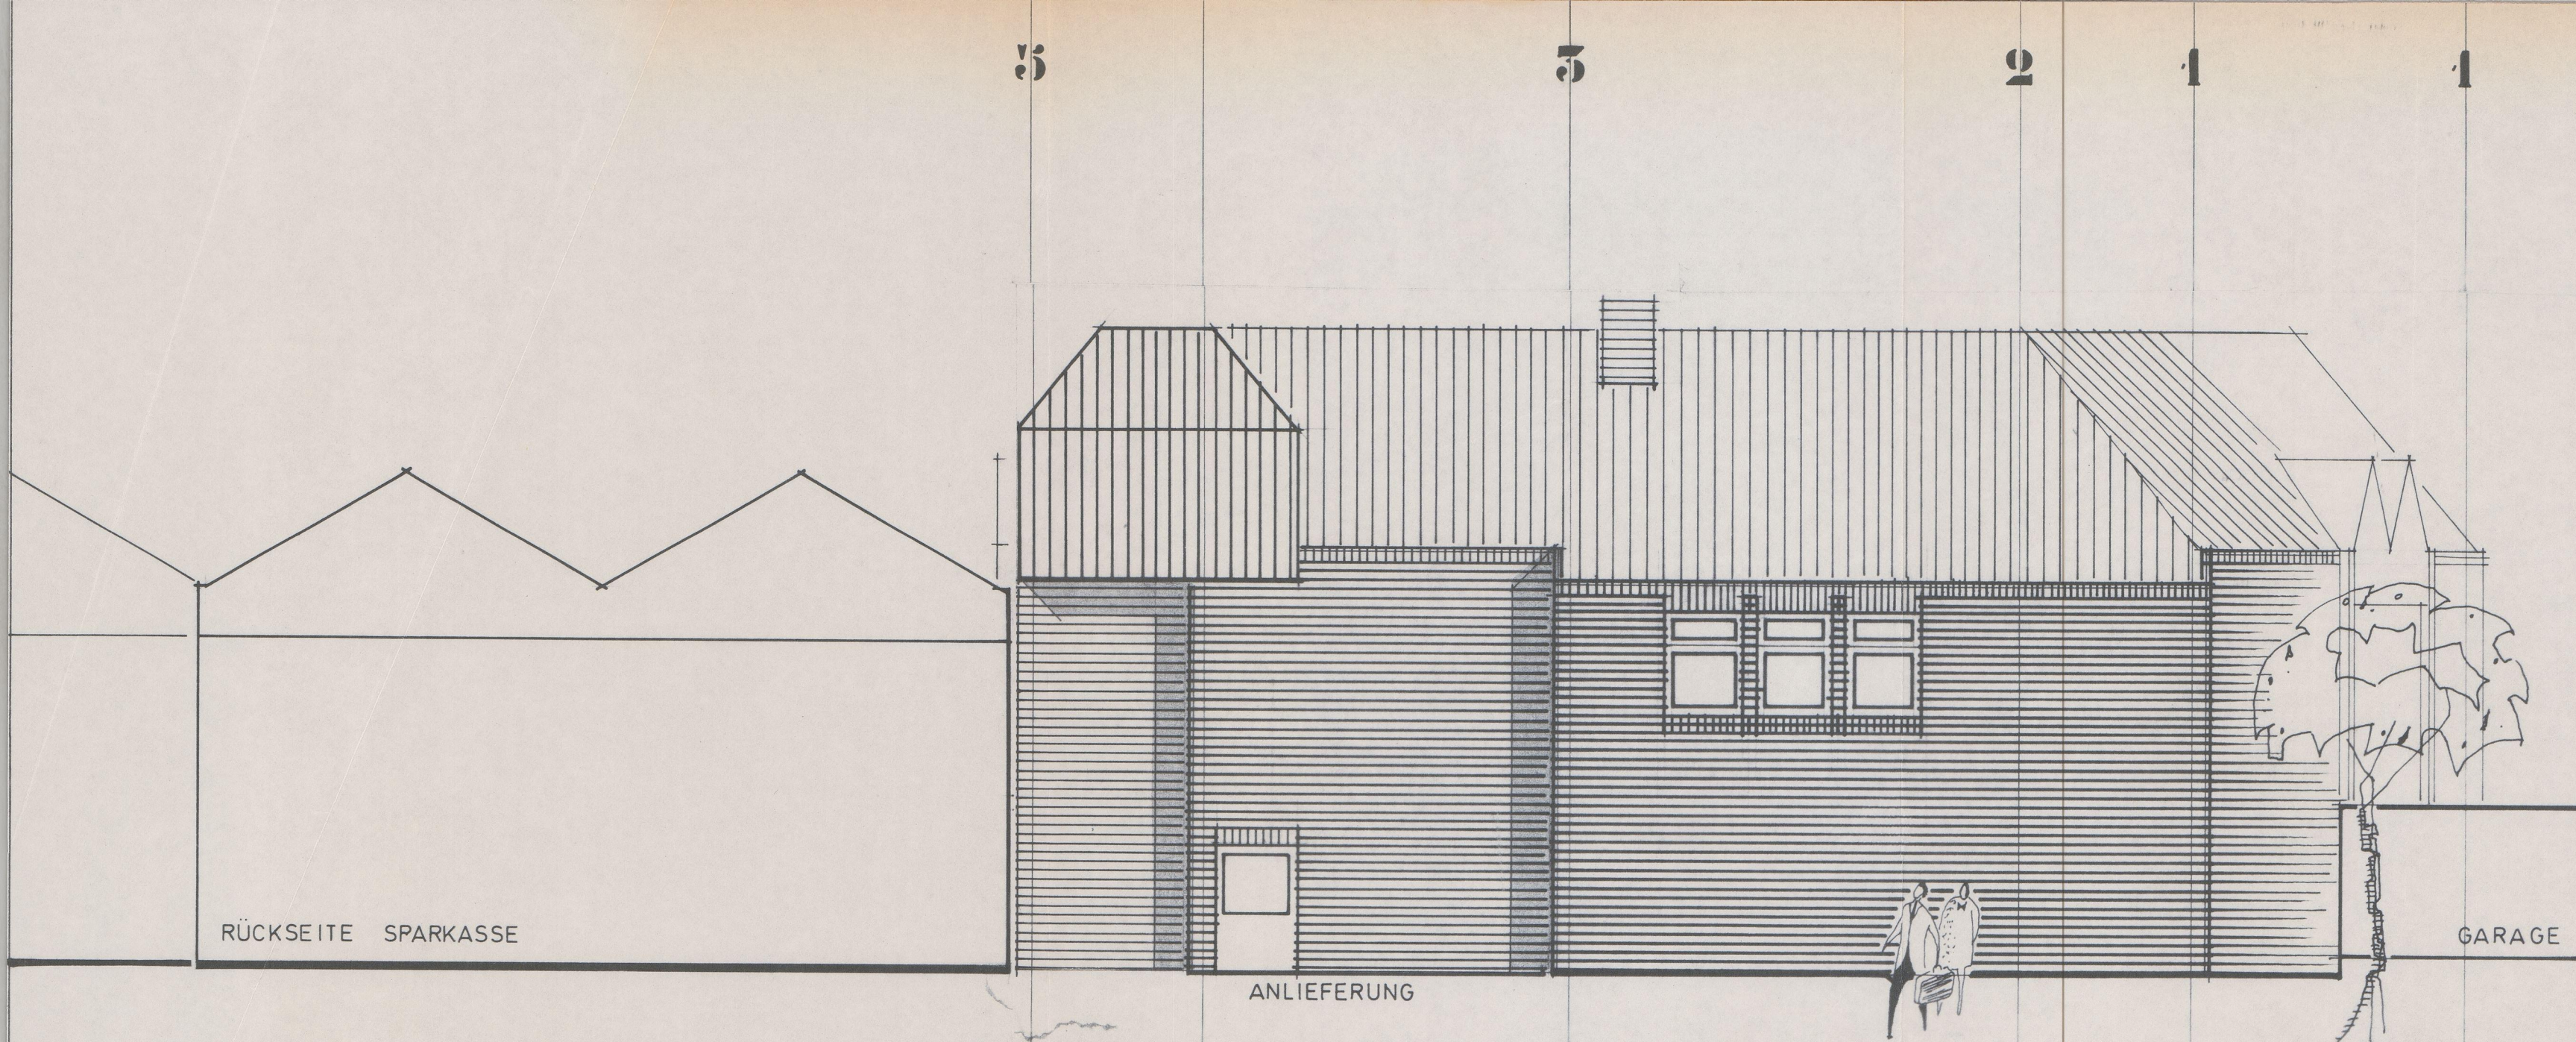


WESTEN

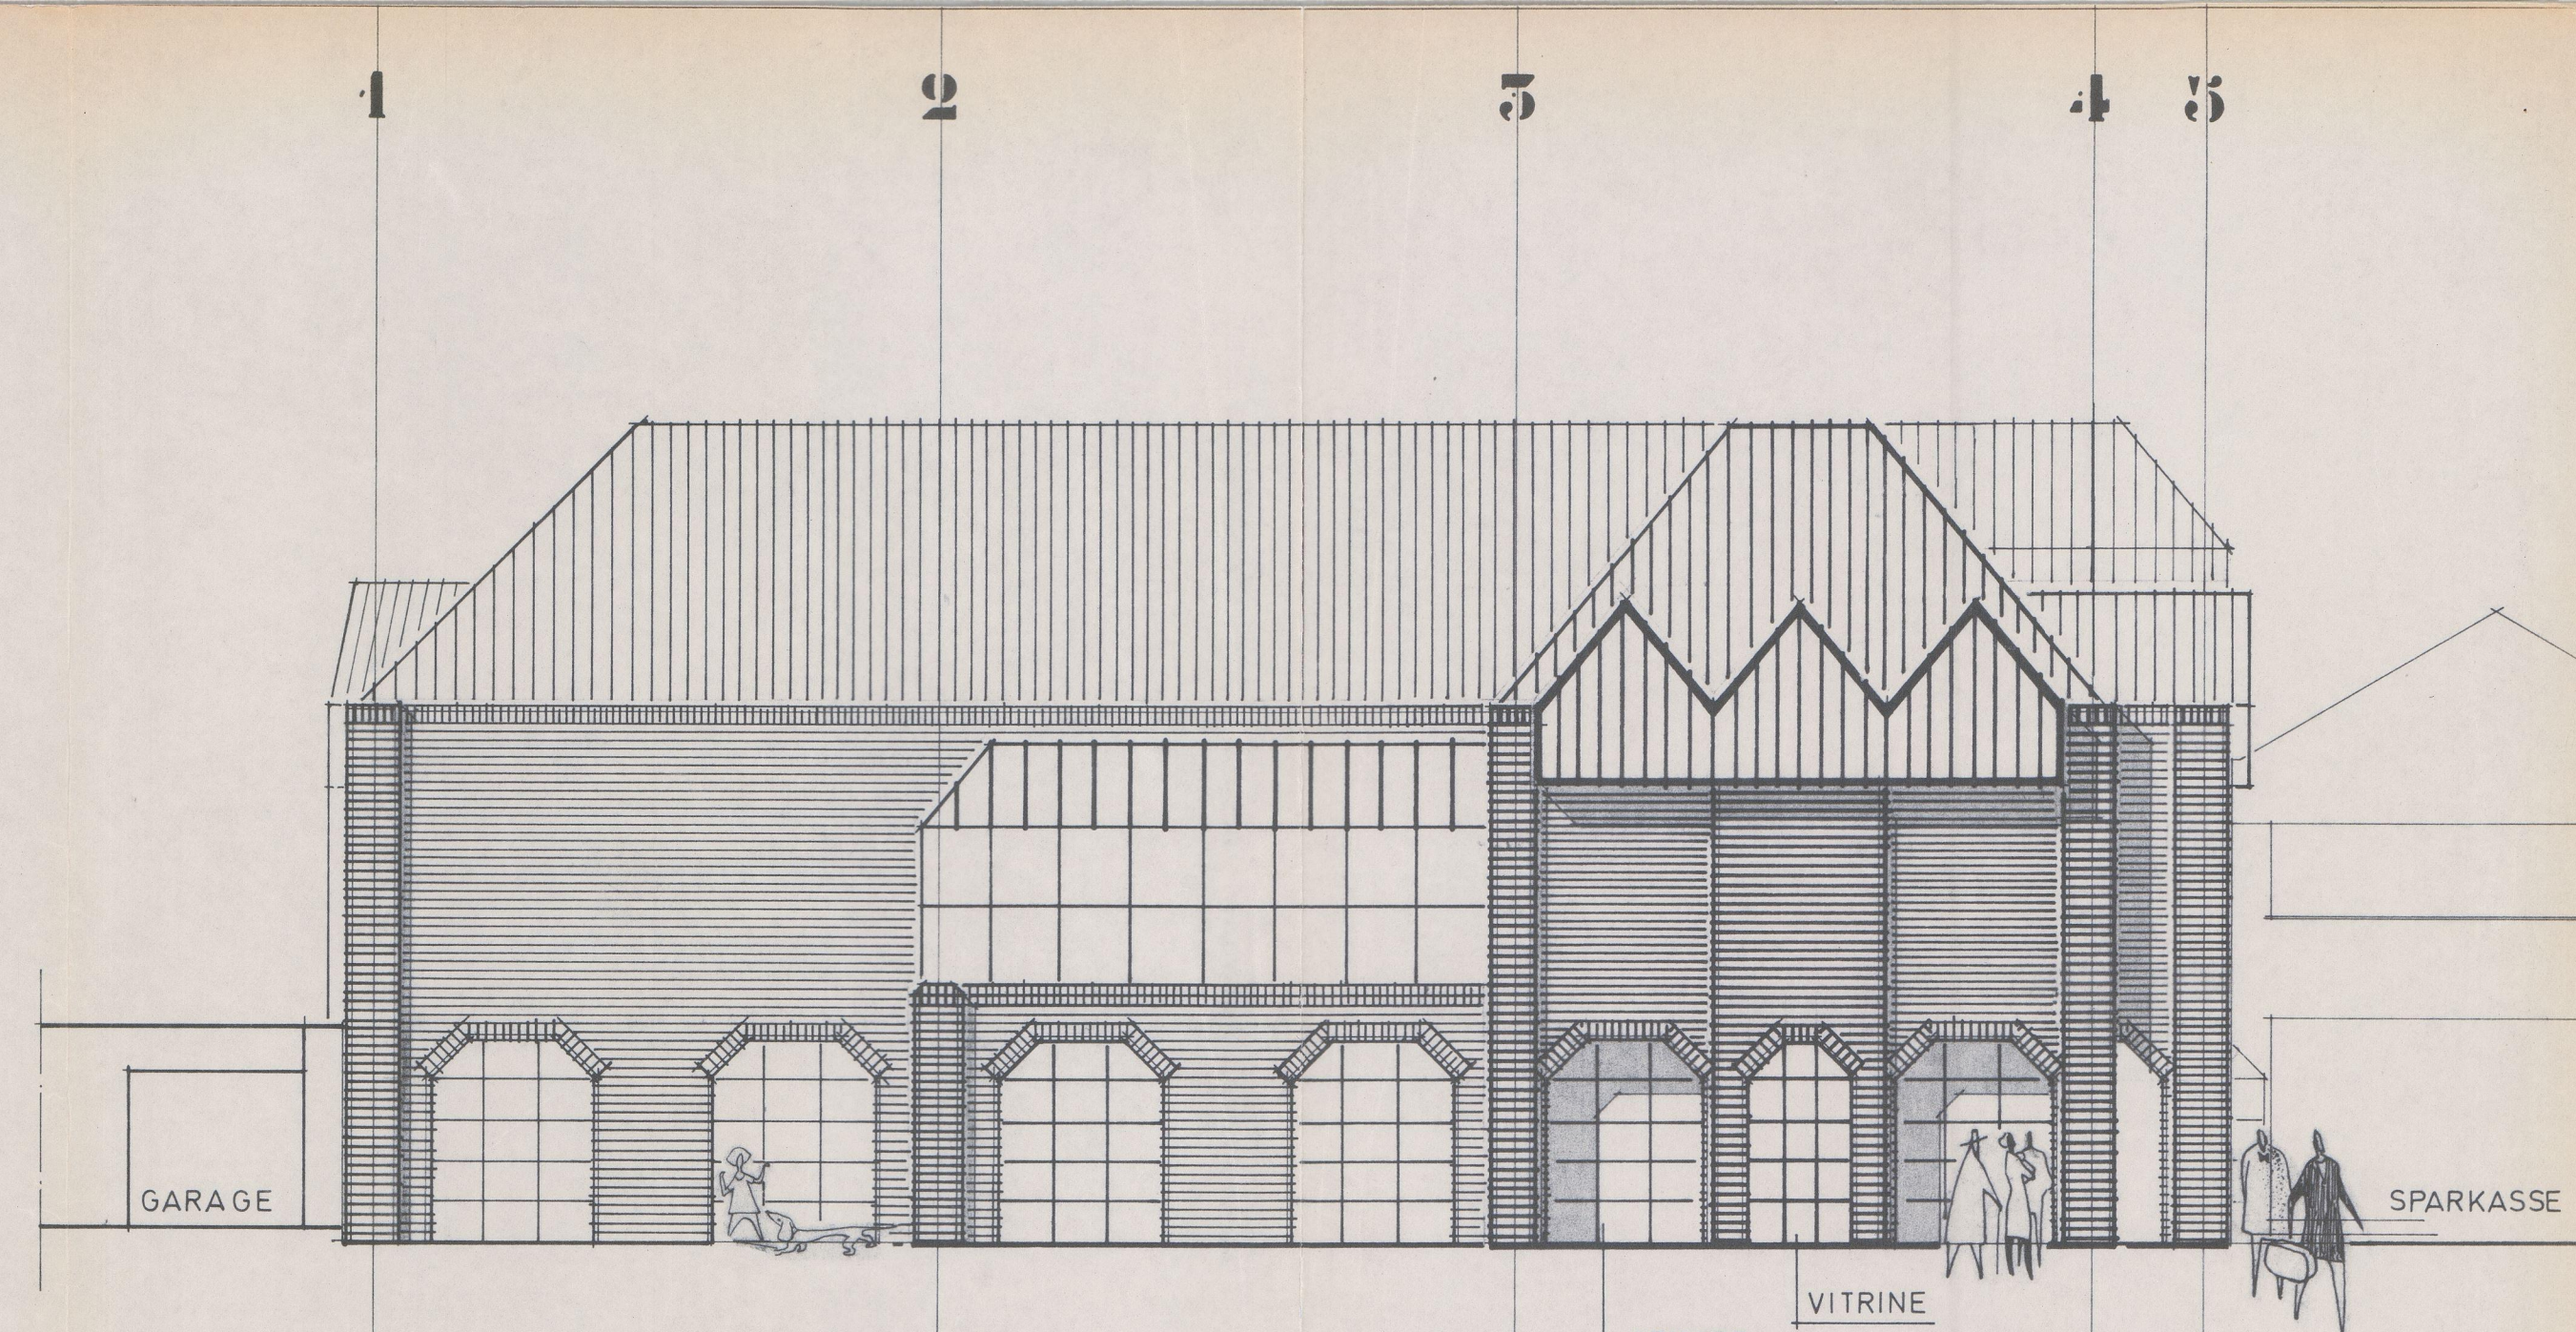


OSTEN

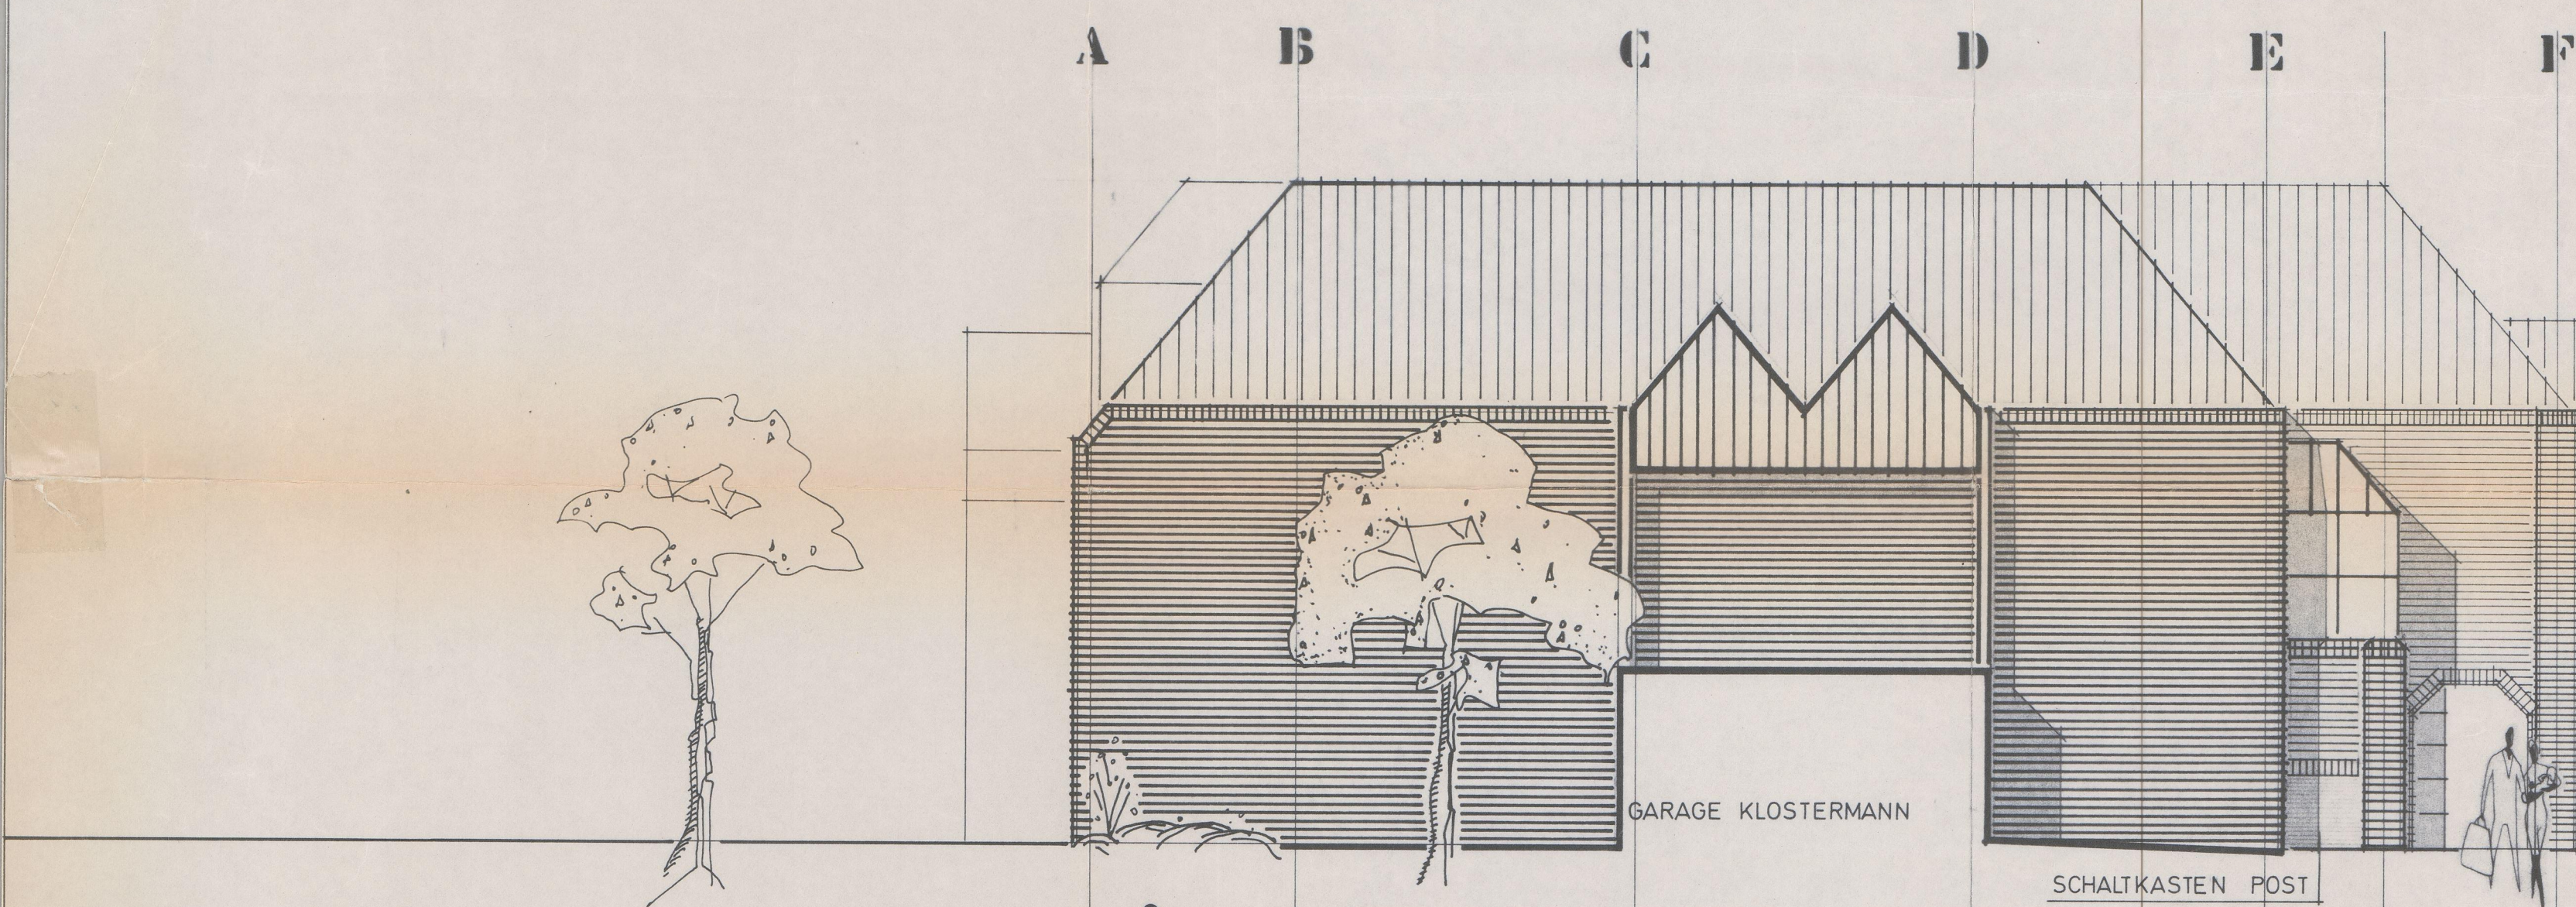

SÜDEN

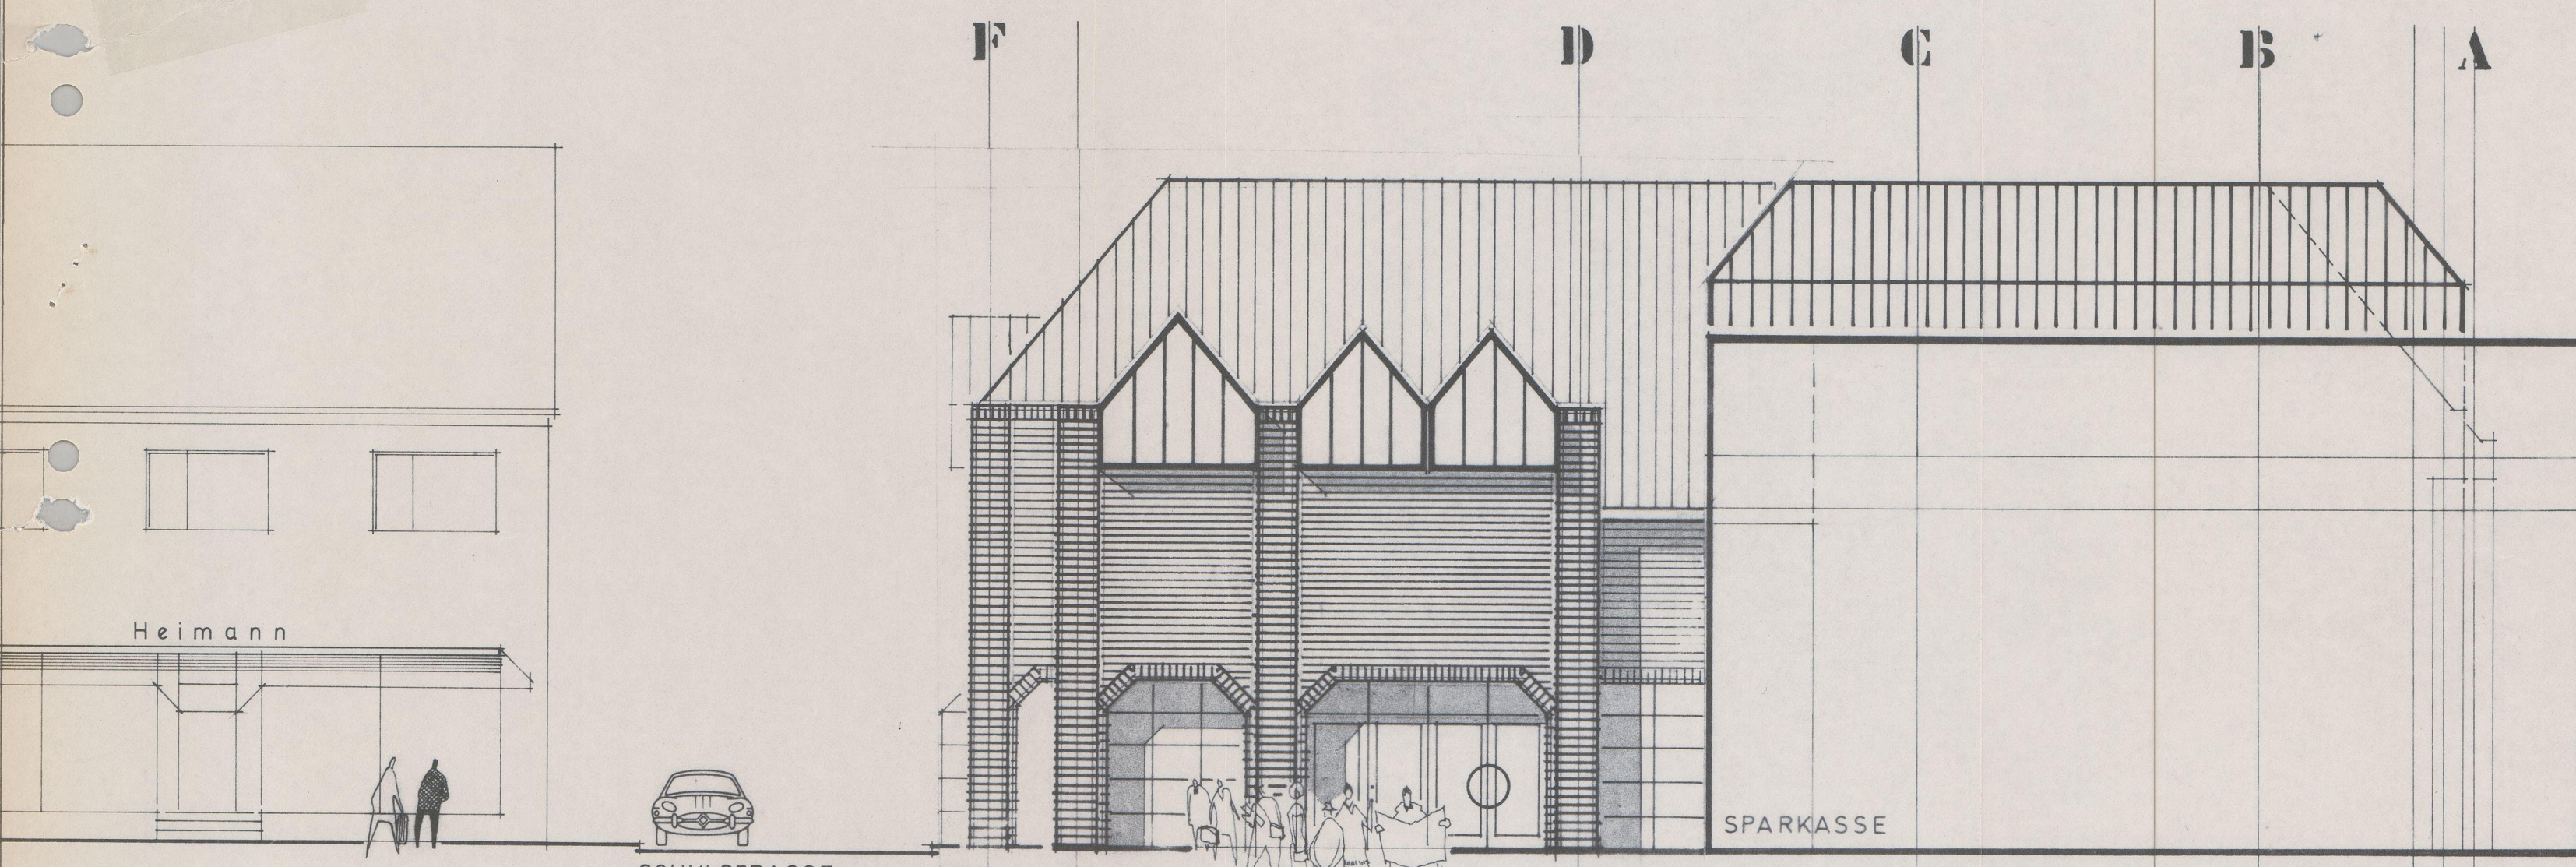

NORDEN

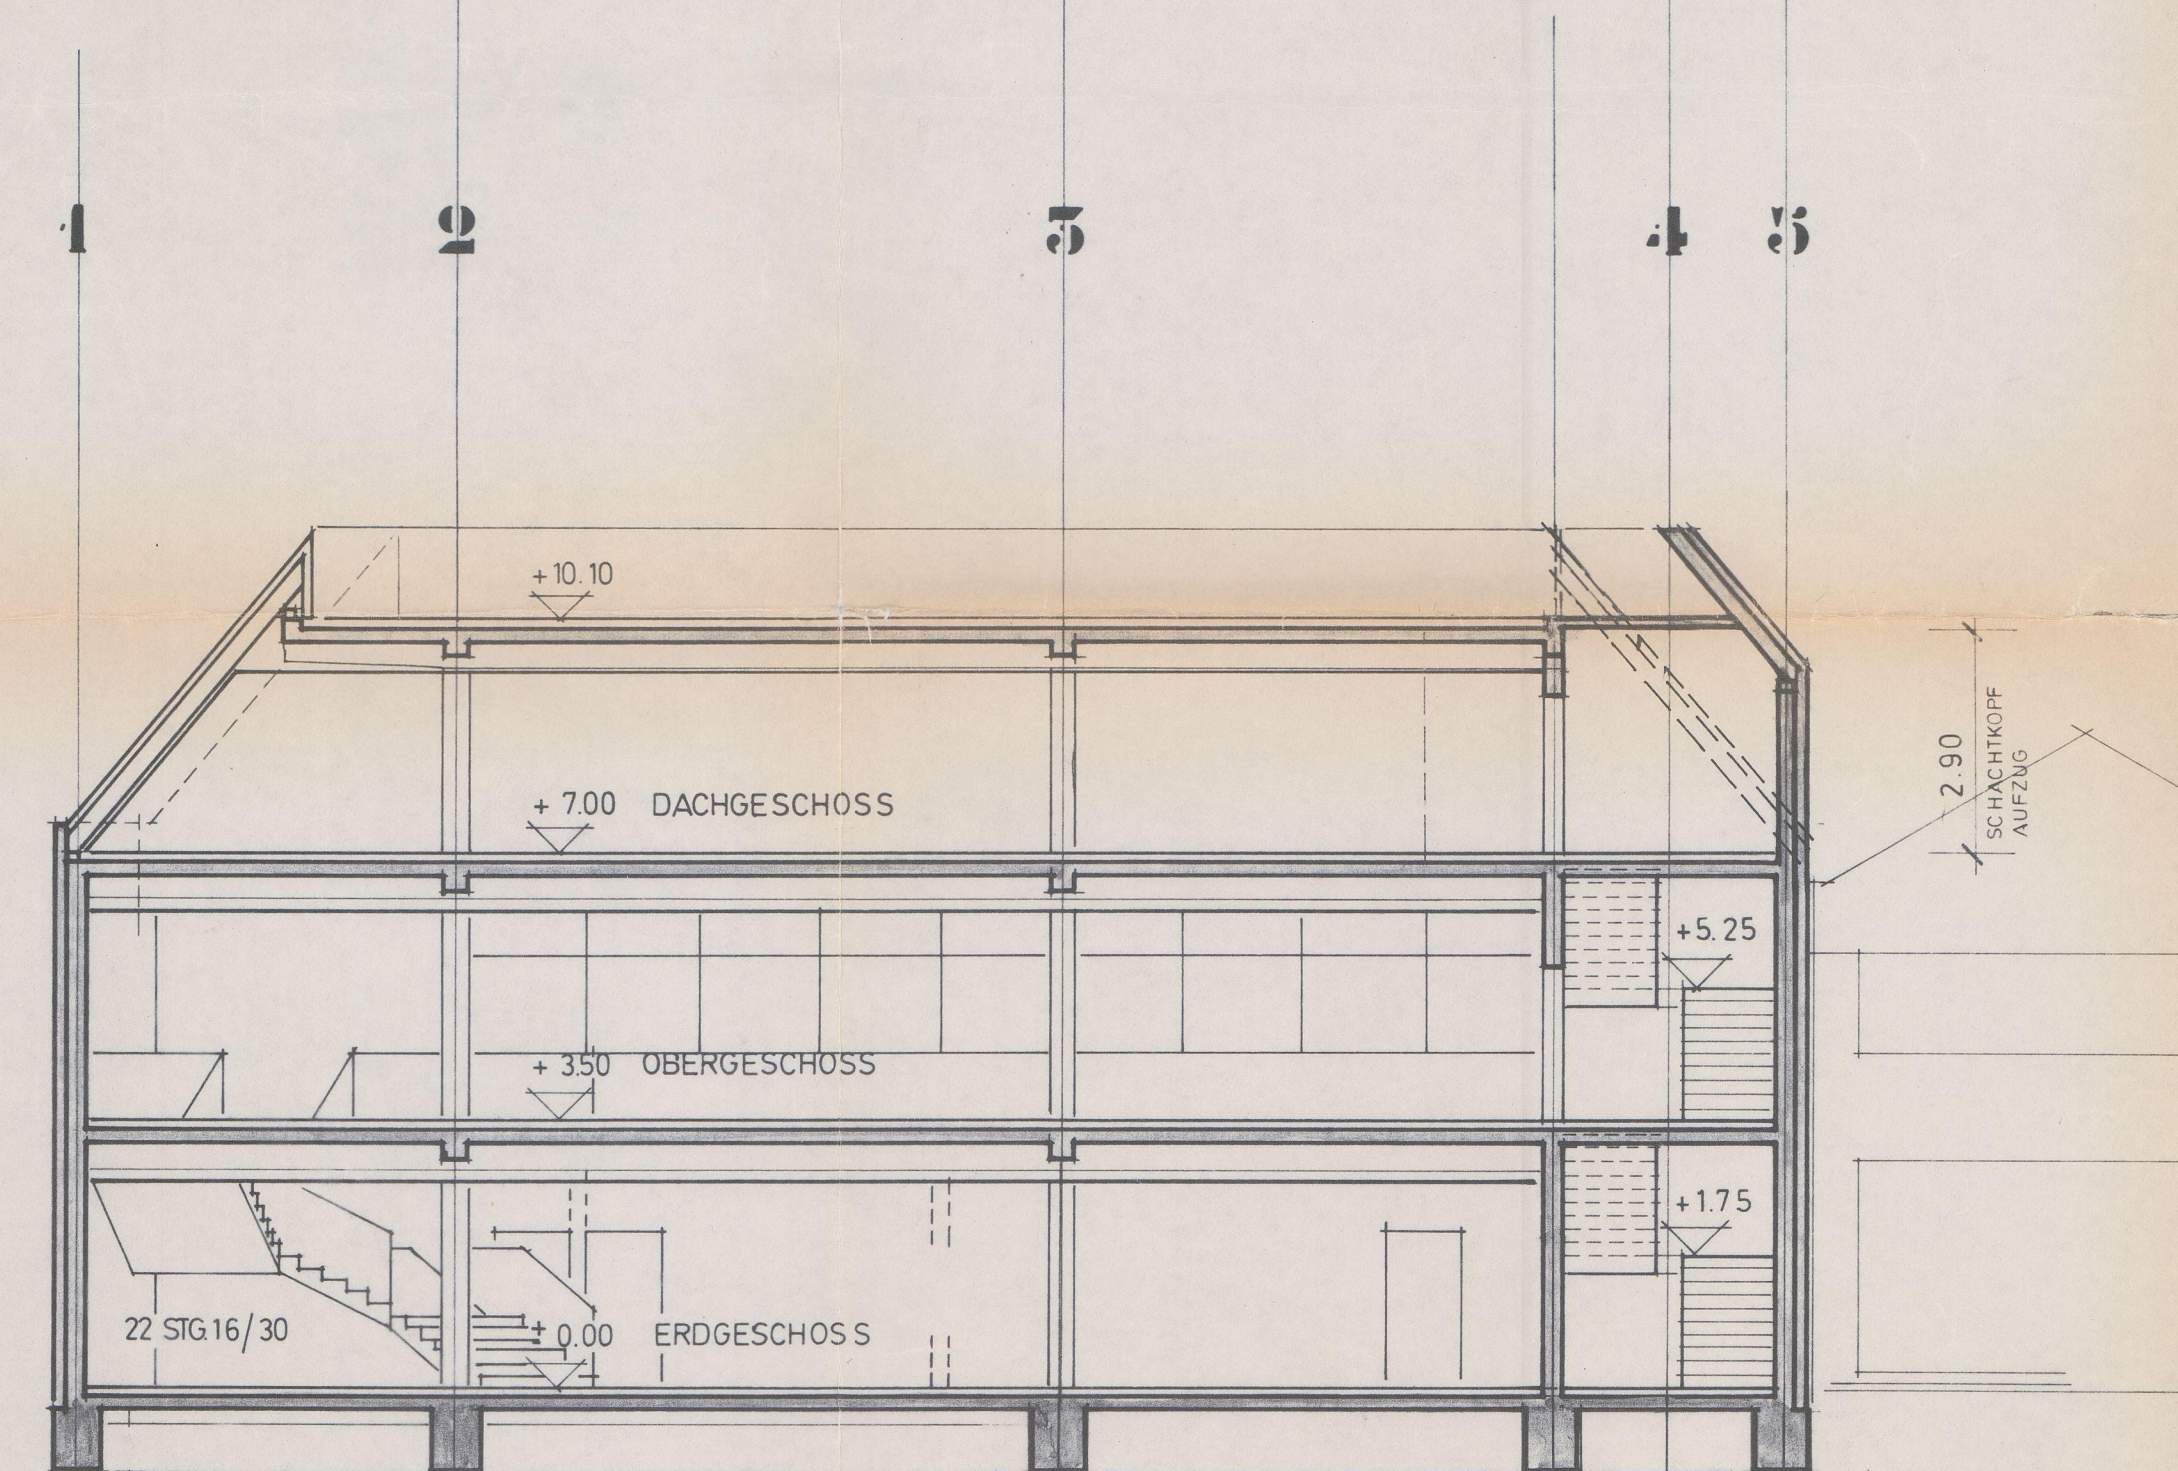

SCHNITT II-II

Konstruktionen, Bemessungen
und Baustoffgütern
der einzelnen Bauteile
richten sich allein nach den Angaben bzw.
Änderungen der geprüften Statischen Be-
rechnung und den dazugehörigen Positions-
plänen, ggf. Konstruktionszeichnungen.

PROJEKT	KAUFRINGHAUS IN SENDEN	Bauaufsichtlich geprüft Kreis Coesfeld Der Oberkreisdirektor - Bauordnungsamt - Coesfeld 7. 2. 1982 Heinip
BAUHERR	F	
BOCKERMANN + SCHLIEKER ARCHITEKTENGEMEINSCHAFT HALTERNER STR. 6, 4408 DÜLMEN RUF. 02594 / 40 11 - 40 12		NR. 15
ANSICHTEN, SCHNITT II-II		
DATUM	05.05.82 / 04.08.82 / 28.09.82 / 13.12.82	
GEZEICHNET	RA.	
GESEHEN		
BAUHERR		

M. 1:100
L x B = 84/59