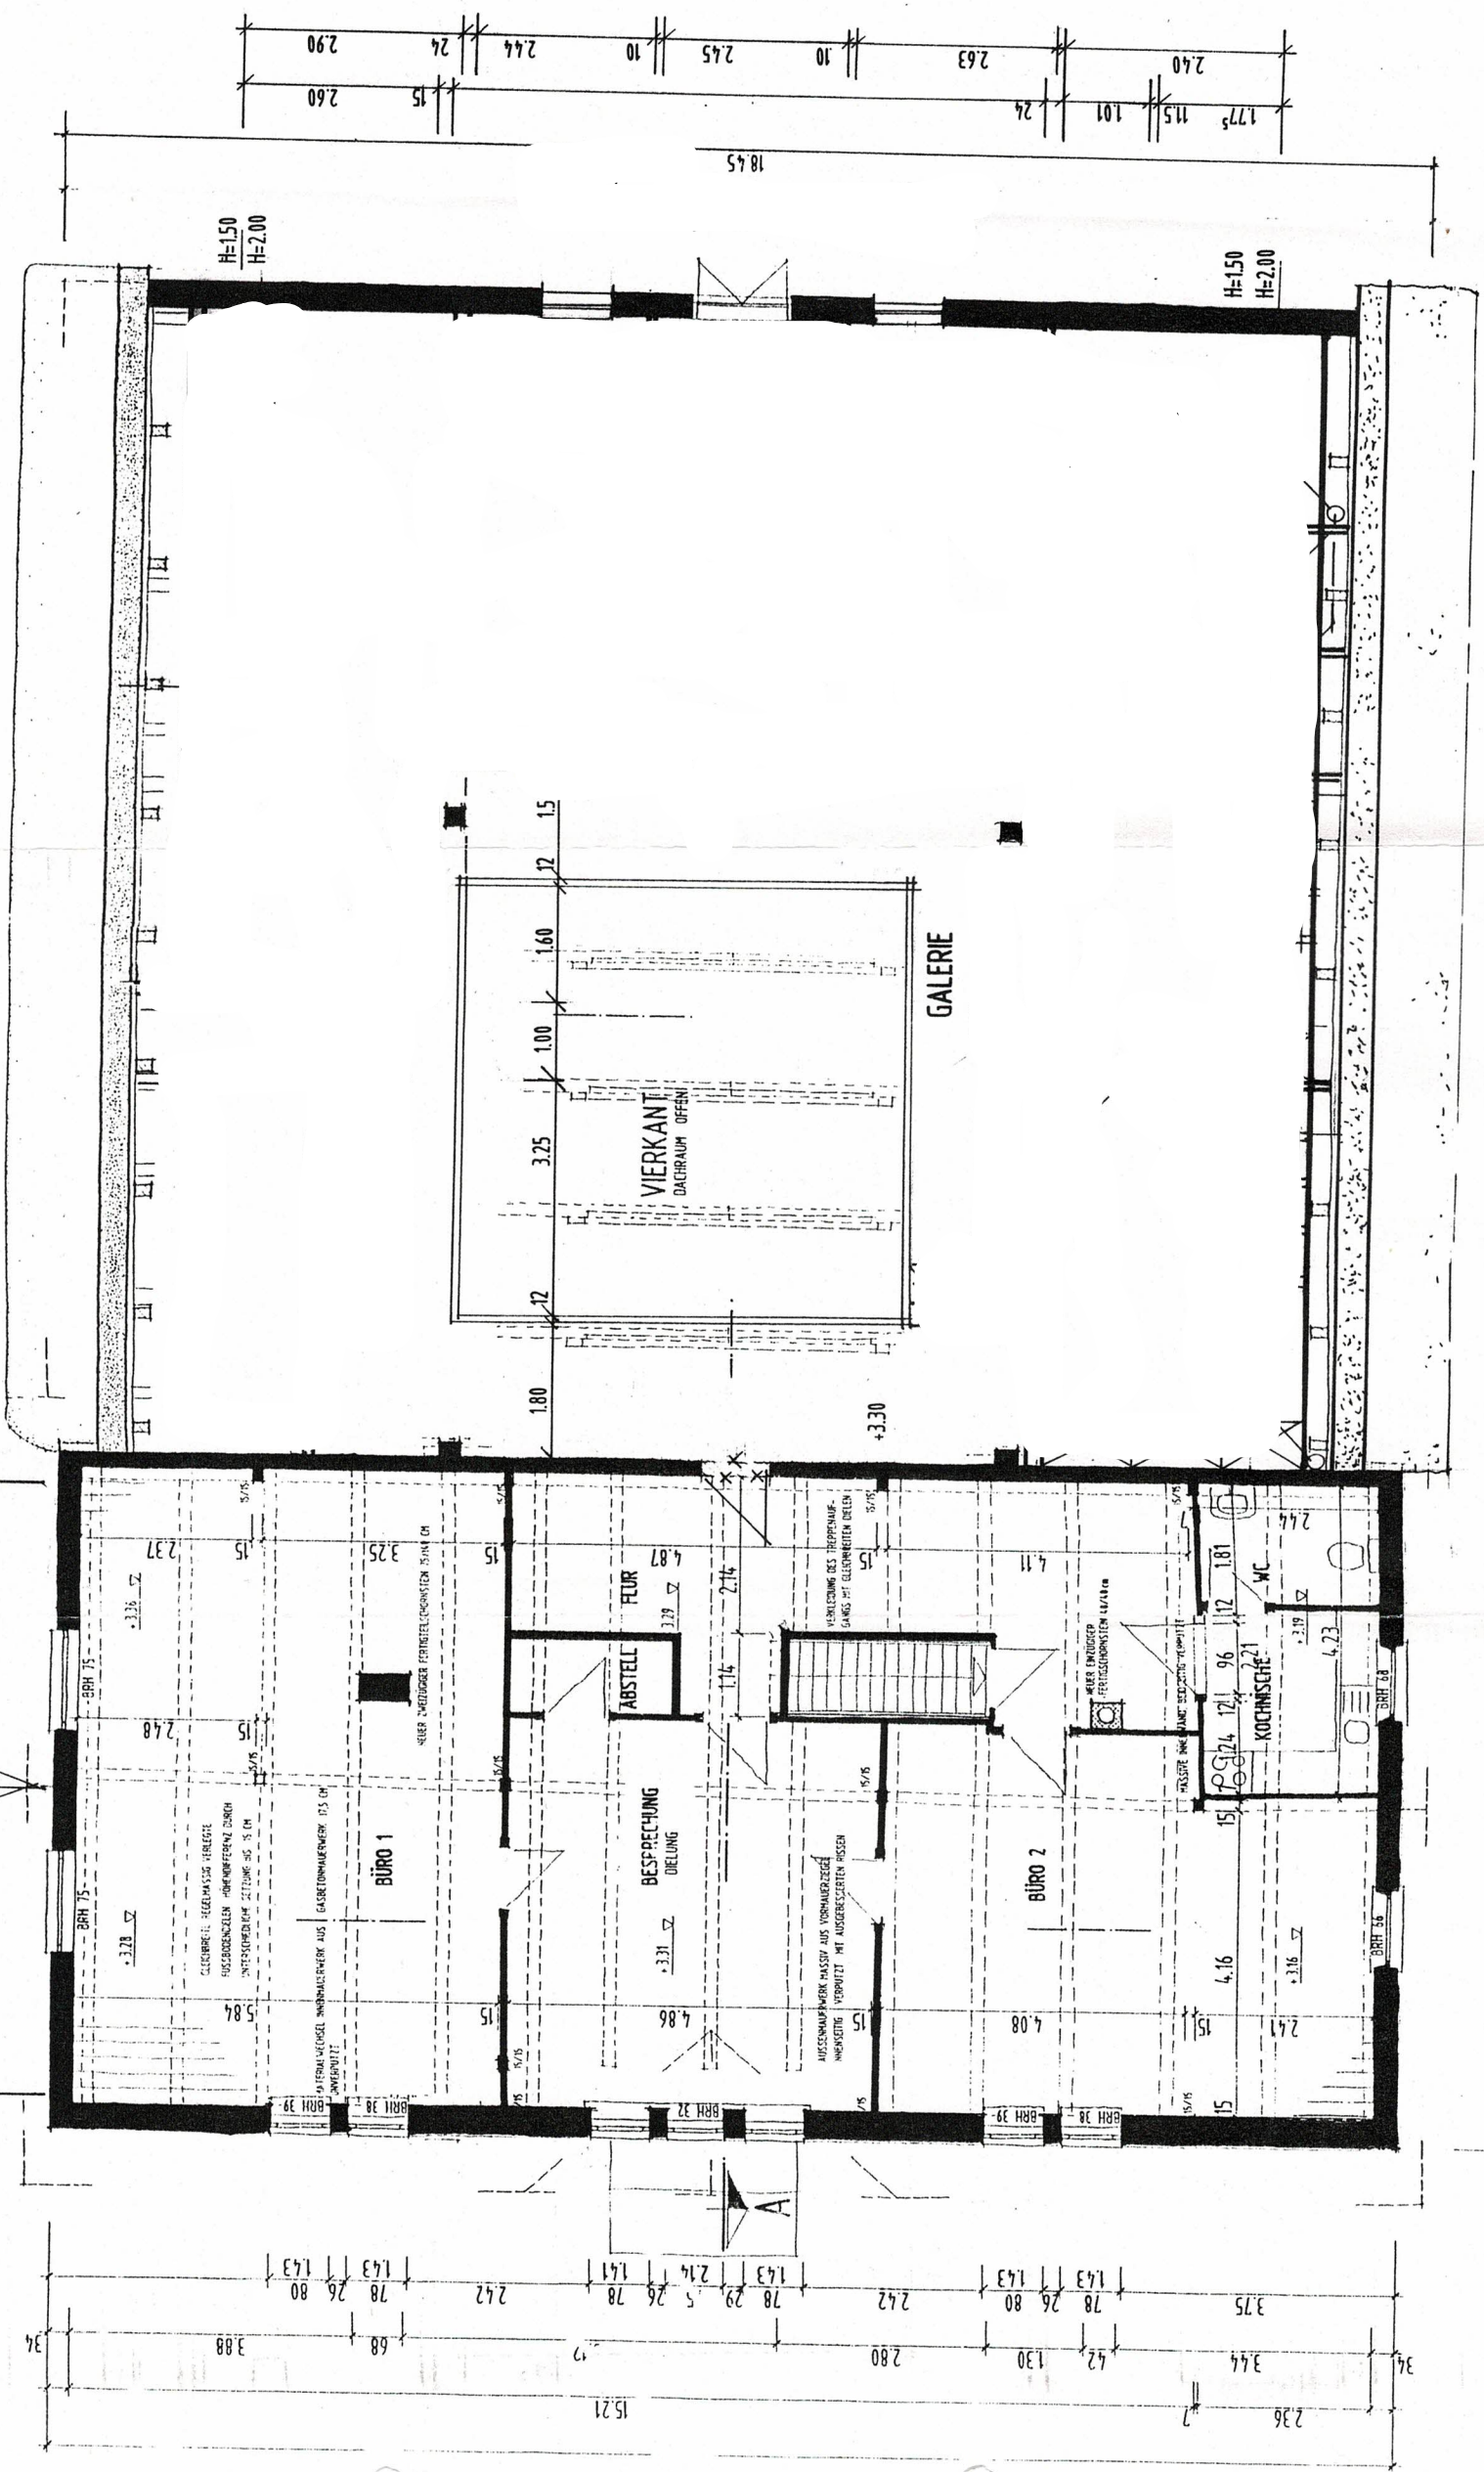
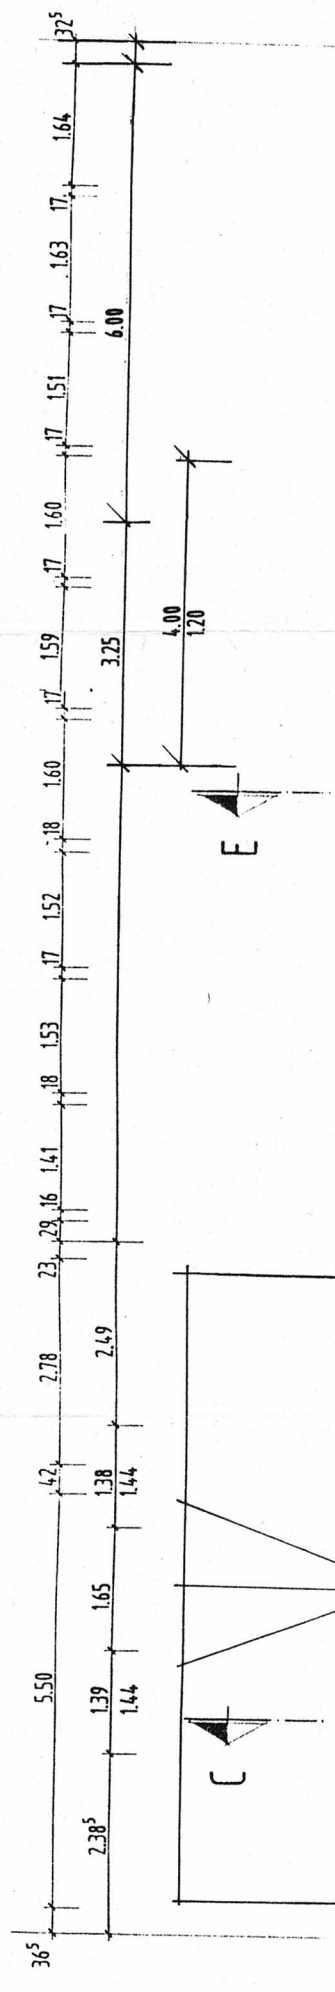
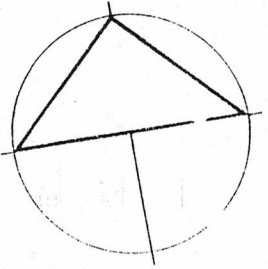


GRUNDRISS- DACHGESCHOSS

BAUANTRAGSZEICHNUNG M 1:100
GRUNDRISS DG PLANUNG
HAUBARG BOKENWART IN WESTERHEVER
BAUHERR: ULRICH LENZKE
PLANUNG: ARCHITEKTURBÜRO
REICHARDT&BAHNSEN, HUSUM