


nicht überdacht

Terrasse  
überdacht

Garten

# WHG 3

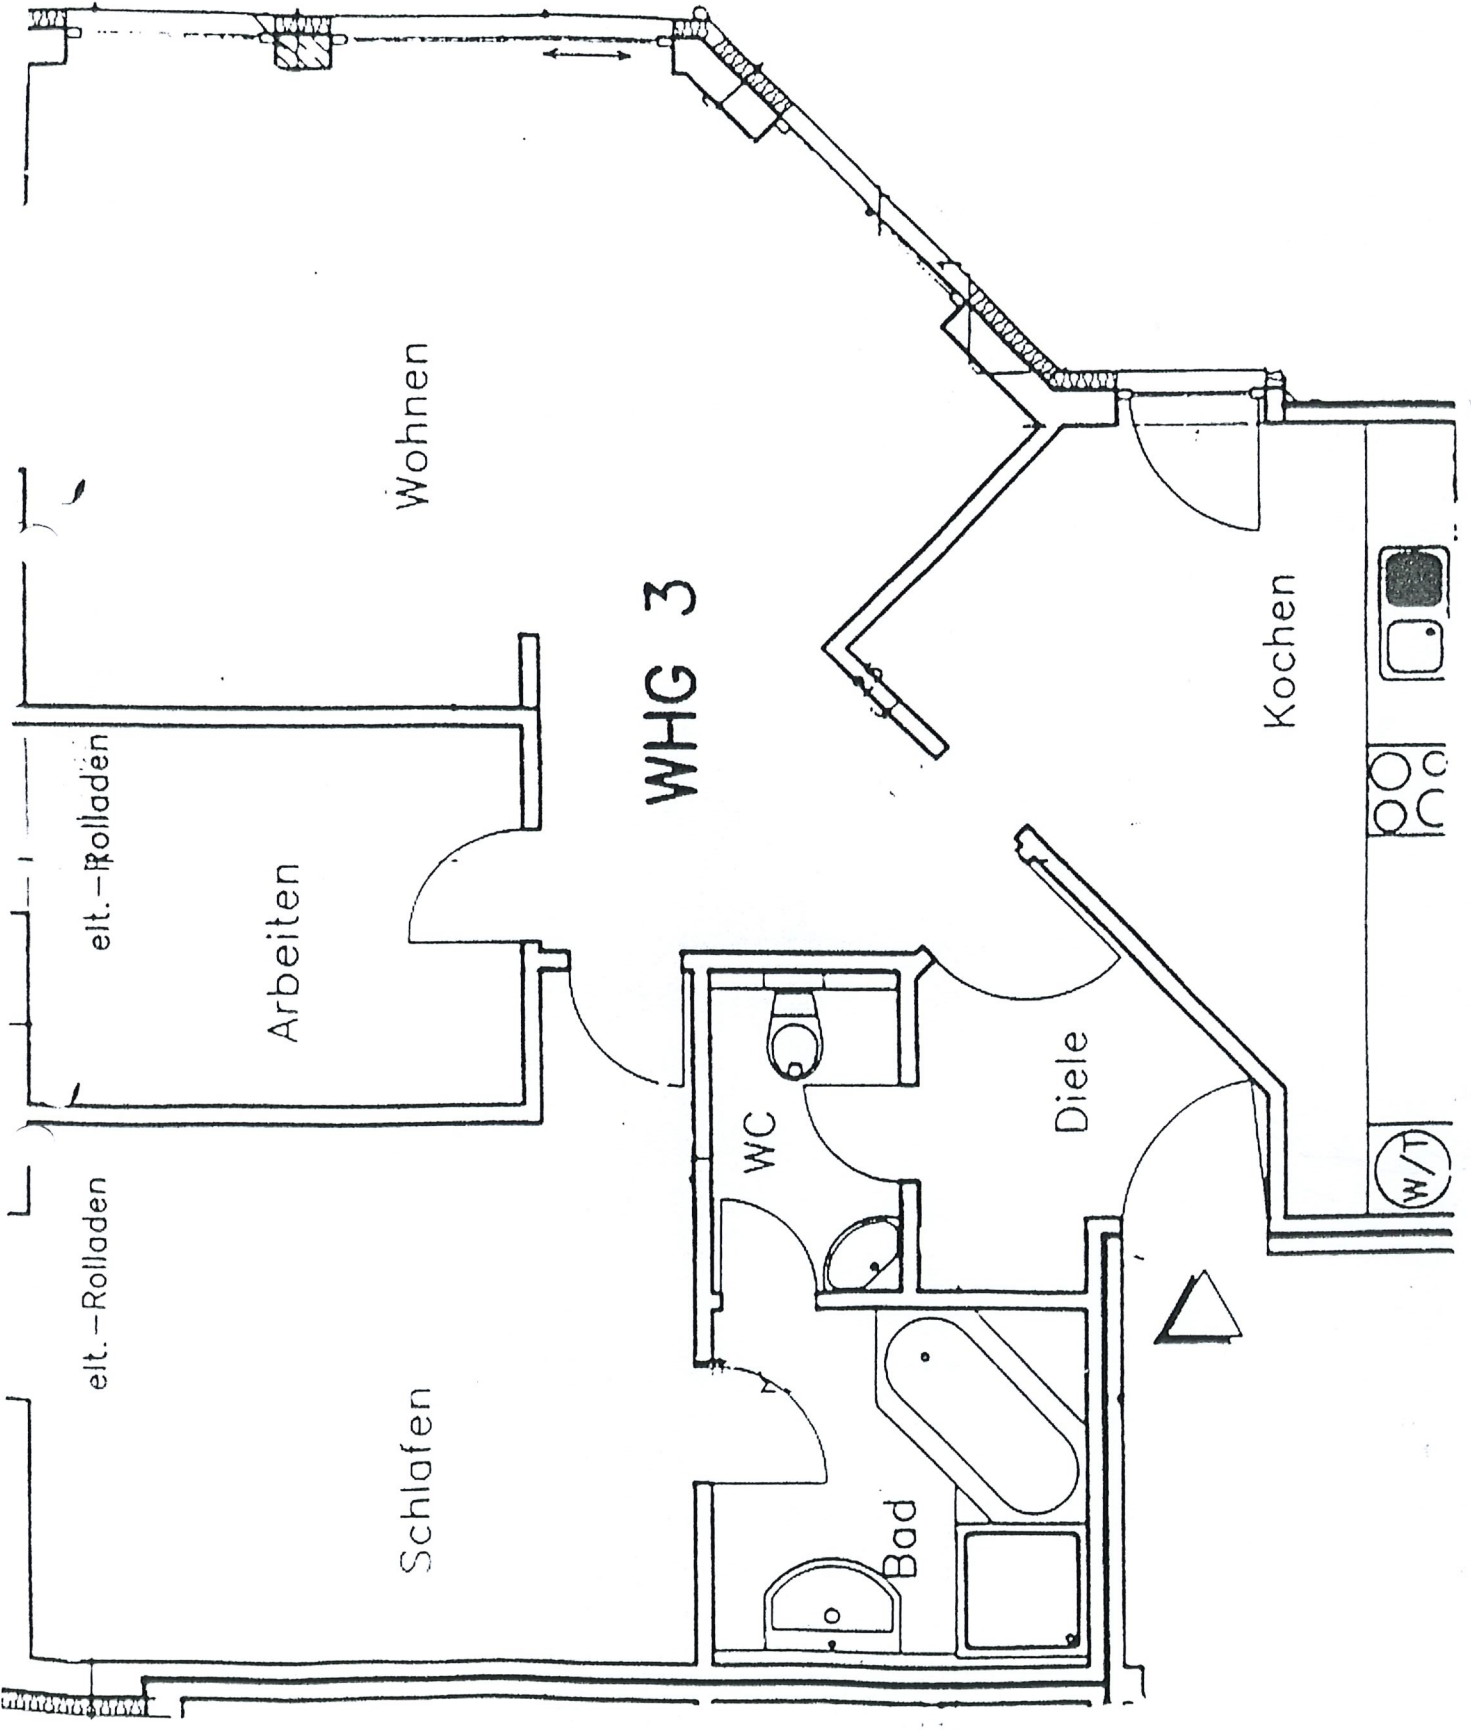

elt.-Rolläden

elt.-Rolläden

Arbeiten

Schlafen

Wohnen

WC

Bad

Diele

Kochen

W/T