

# Geschwister Scholl Straße 6


Geschwister-Scholl-Straße, 15295 Groß Lindow, Brandenburg, Deutschland  
 GESAMTFLÄCHE: 174.76 m<sup>2</sup> • WOHNFLÄCHE: 138.98 m<sup>2</sup> • ETAGEN: 4 • RÄUME: 15



## ▼ Erdgeschoss

GESAMTFLÄCHE: 91.84 m<sup>2</sup>


RÄUME: 10

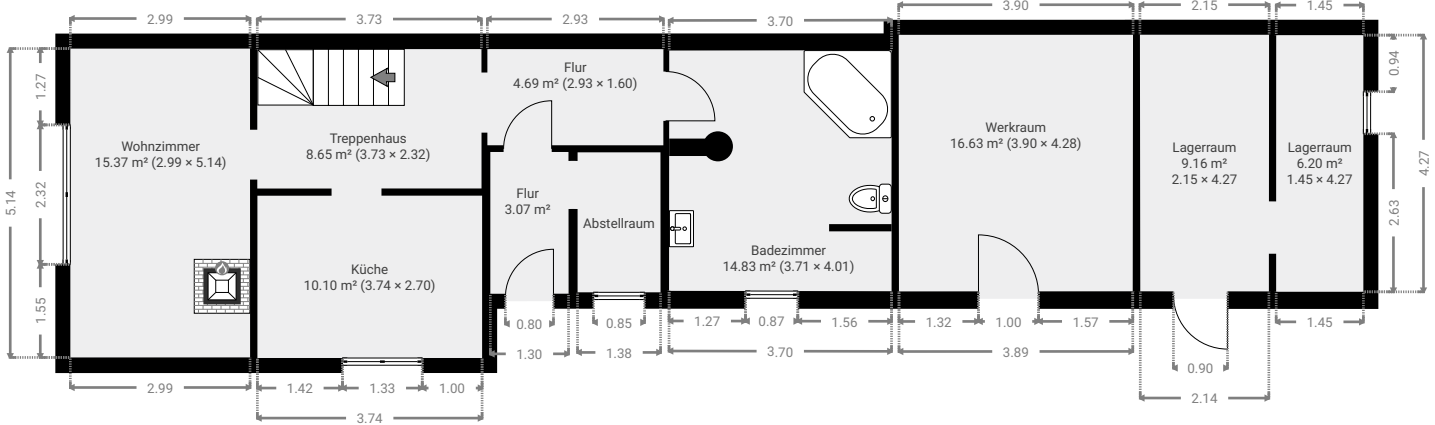


## ▼ 1. Stock

GESAMTFLÄCHE: 34.75 m<sup>2</sup>

RÄUME: 3

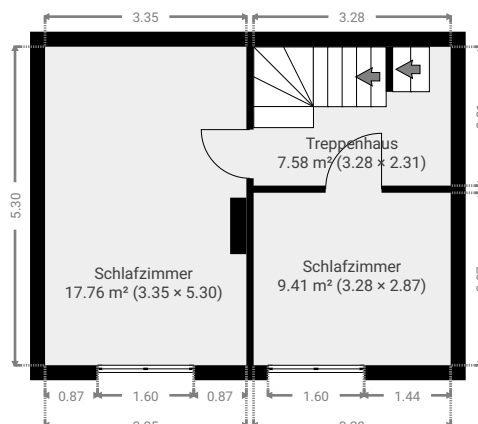

DIESER GRUNDRISS WURDE OHNE JEDICHE GARANTIE GELIEFERT. SENSOPIA GEWÄHRT KEINE GARANTIE, EINSCHLISSLICH, OHNE SICH JEDOCH DARAUF ZU BESCHRÄNKEN, GARANTIE, DIE DIE QUALITÄT UND DIE PRÄZISION DER ABMESSUNGEN BETREFFEN.

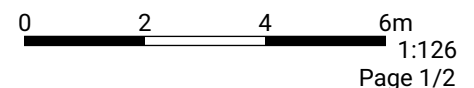


# Geschwister Scholl Straße 6

Geschwister-Scholl-Straße, 15295 Groß Lindow, Brandenburg, Deutschland  
GESAMTFLÄCHE: 174.76 m<sup>2</sup> • WOHNFLÄCHE: 138.98 m<sup>2</sup> • ETAGEN: 4 • RÄUME: 15

## ▼ Dach

GESAMTFLÄCHE: 28.62 m<sup>2</sup>

RÄUME: 1

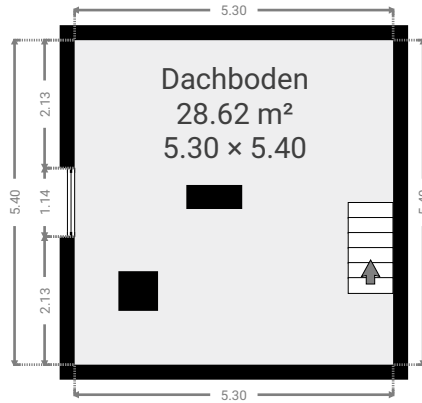

## ▼ 1. Untergeschoss

GESAMTFLÄCHE: 19.55 m<sup>2</sup>

RÄUME: 1

