


Seebekring 26c

A

01.01.2025

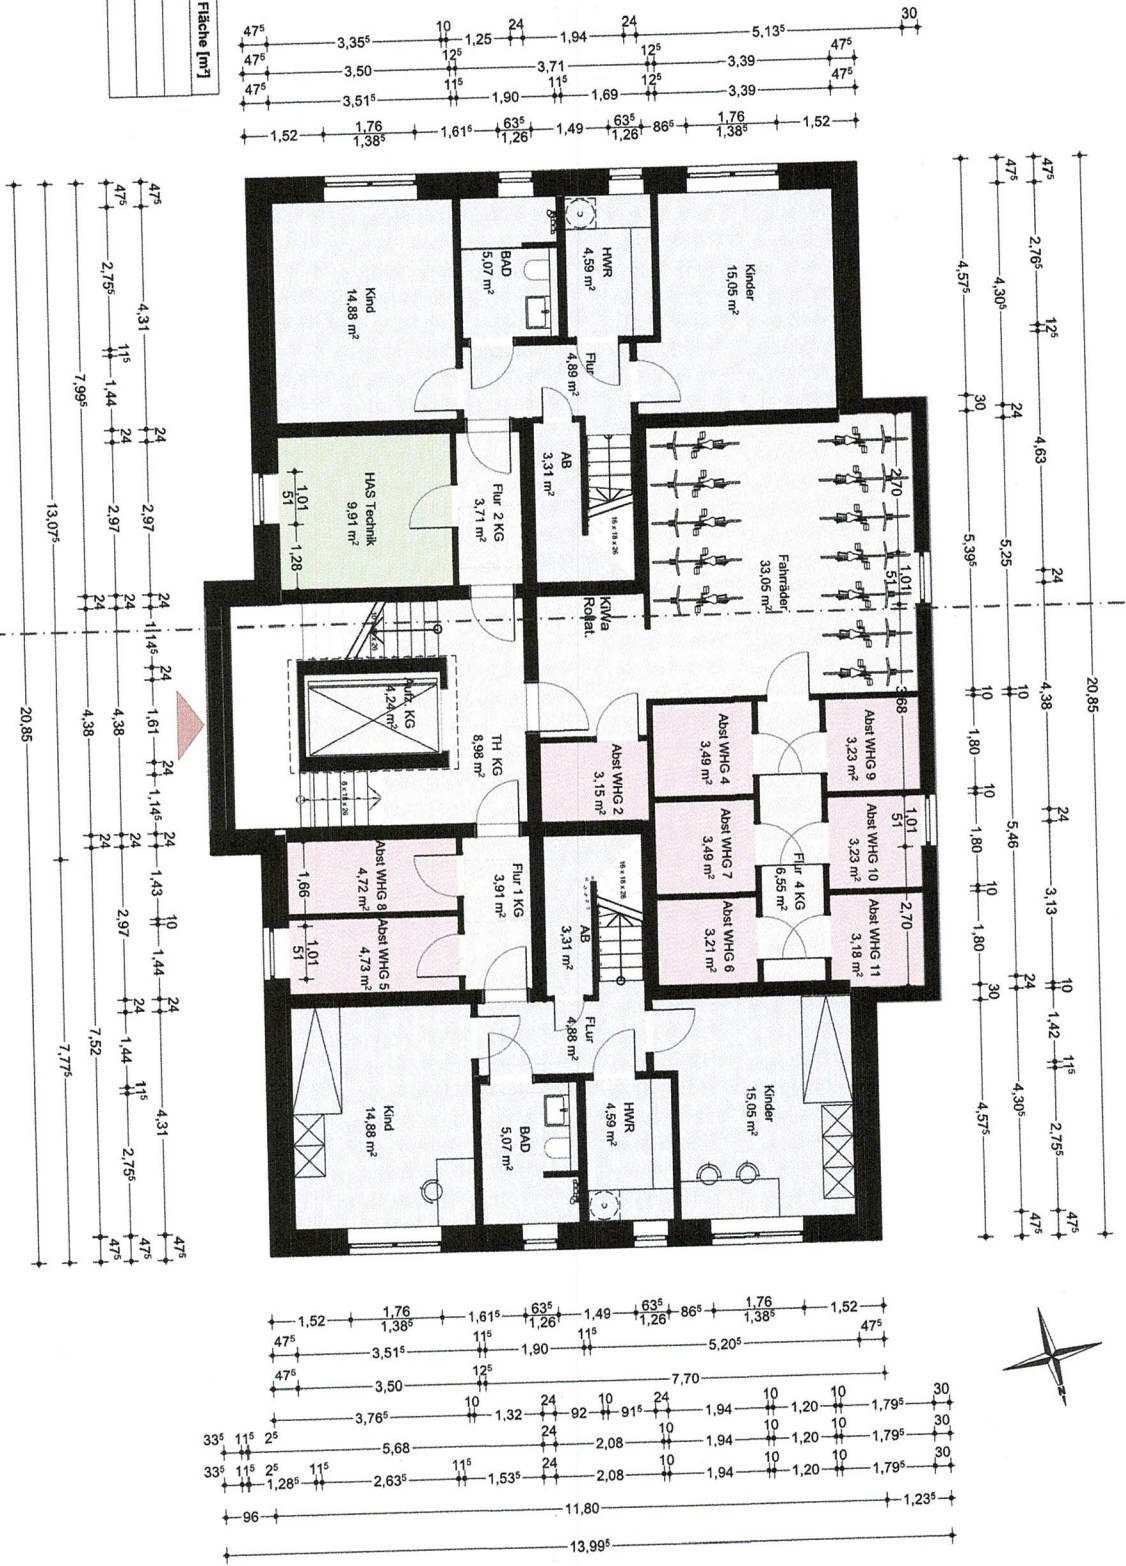

Wohnung	Berechnete Fläche [m²]
1	47,78
3	47,78
Summe	
VF	60,39

BAUVORHABEN:
Neubau eines MFH

BEAUFTRAGUNG DURCH:
Dietz-Wulff Grundstücksverwaltung GmbH
Fabriciusstraße 93,
22177 Hamburg

PLANUNG DURCH:
Viebrockhaus GmbH
Grashofweg 11 d
21698 Harsefeld

BA.01

KG


BAUORT:
Seebekring 26 c, Hamburg

Teil: 040 692 18 411
E-Mail: L.Wulff@gvw-wulff.de


Teil: 04164 8991-0
E-Mail: info@viebrockhaus.de
Web: www.viebrockhaus.de

Maststab	Blattgröße	Datum	Plansteller:in
1:100	420 x 297 A3	04.08.2023	sl

Dienname: 230630 Seebekring DN 40, ohne Penthouse.jh
Plan: DN_2023_AV_dienname230424 Seebekring/yls/bschmid Tier2 Schuppenbau/230630 Seebekring DN 40, ohne Penthouse.jh

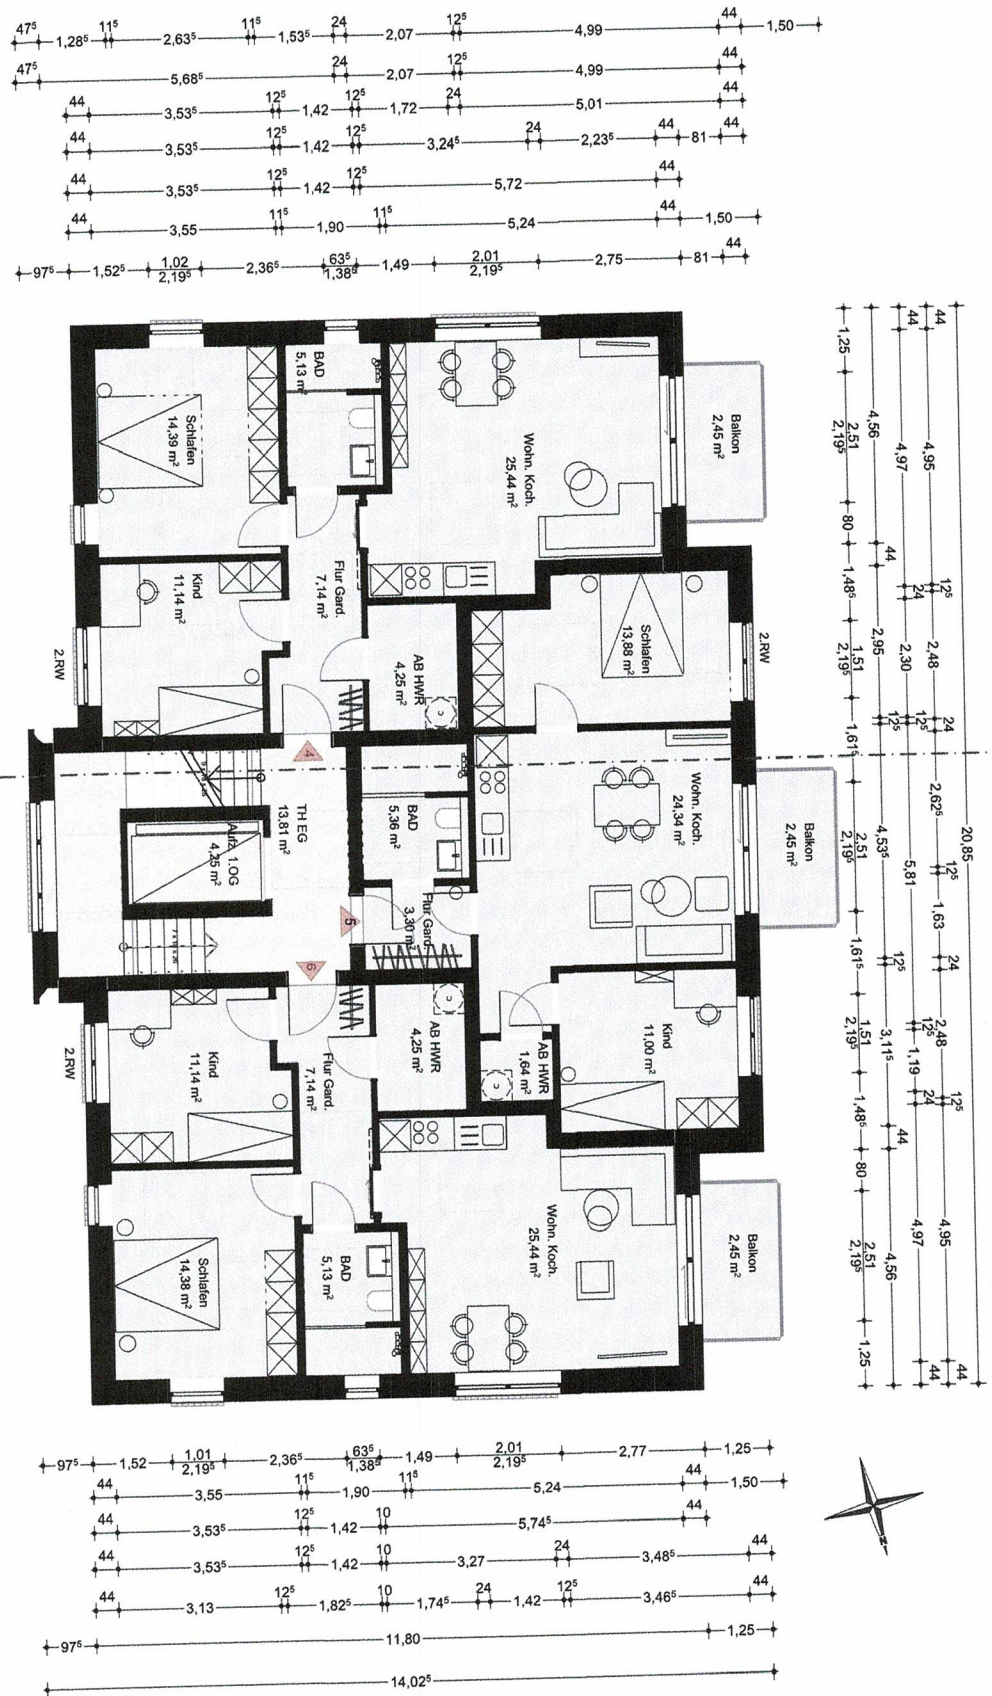

Wohnung	Berechnete Fläche [m ²]
4	69,94
5	61,97
6	69,93
Summe	201,84

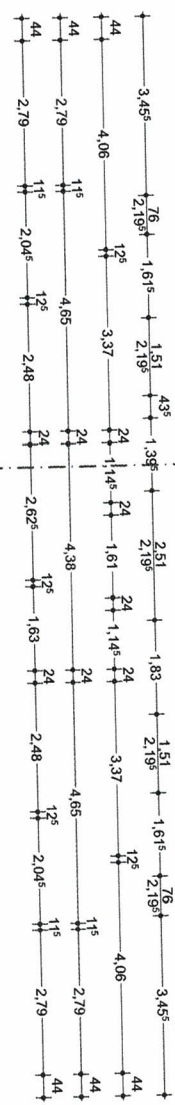

BA.03

1.0G

BEAUFTRAGUNG DURCH:

PLANUNG DURCH:

BAUVORHABEN:

Dietz-Wulff Grundstücksverwaltung GmbH
 Fabricsstraße 93,
 22177 Hamburg

Viebrockhaus GmbH
 Grashofweg 11 b
 21698 Harsefeld

Neubau eines MFH

BAUORT:
 Seebekring 26 c, Hamburg

Tel: 040 692 18 411


Tel: 04164 8991-0

E-Mail: L.Wulff@gvw-wulff.de


E-Mail: info@viebrockhaus.de

Maßstab	Blattgröße	Datum	Plansteller/in
1:100	420 x 297 A3	04.08.2023	sl

Datenname: 230830 Seebekring DN 40_ohne Penthouse.rvt
 Pfad: D:_2023_AVDivergenz\230424 Seebekring\Archcad 11.rvt_P_Schnuppenklient\230830 Seebekring DN 40_ohne Penthouse.rvt

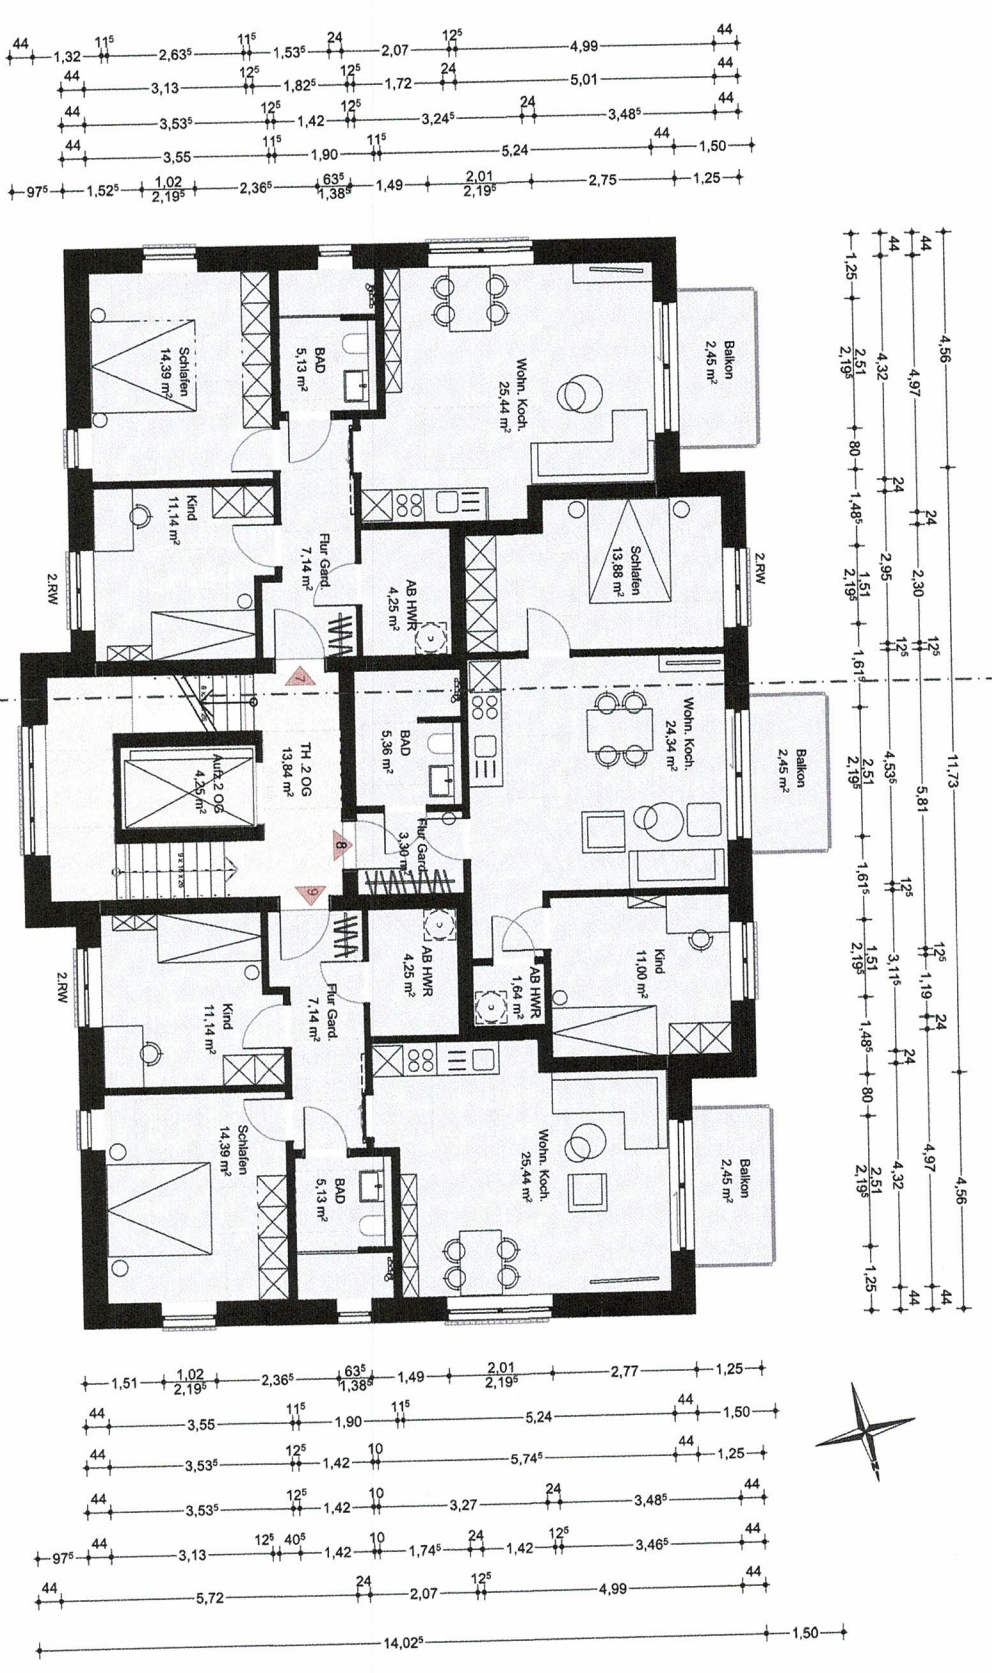

Wohnung	Berechnete Fläche [m²]
7	69,94
8	61,97
9	69,94
Summe	201,85

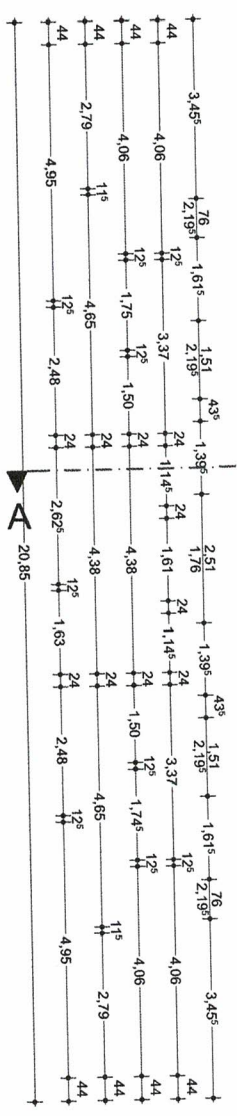

BA.04

2. OG

BAUVORHABEN:

Neubau eines MFH

BAUORT:
Seebekring 26 c, Hamburg

BEAUFTRAGUNG DURCH:

Dietz-Wulff Grundstücksverwaltung GmbH
Fabriksstraße 93,
22177 Hamburg

Tele: 040 692 18 411

E-Mail: L.Wulff@gvw-wulff.de

PLANUNG DURCH:

Viebrockhaus GmbH
Grashofweg 11 b
21698 Harsefeld

Tele: 04164 8991-0

E-Mail: info@viebrockhaus.de
Web: www.viebrockhaus.de

Maßstab	Blattgröße
1:100	420 x 297 A3

Datum

Plansteller/in

Datename: 230620_Seebekring_DN_40_ohne_Parkhaus.dgn
 Pfad: D:_2023_\AV_dawesen\230620_Seebekring\Archiv\11etp_Schuppenaktuell\230620_Seebekring_DN_40_ohne_Parkhaus.dgn

