


Bauherr: Russnok - Stiefvater Bau eGmbH  
 c/o R+S Wohnbau GmbH  
 Tullastraße 67, 79108 Freiburg

Vorhaben: Aufteilungsplan  
 zur Abgeschlossenheitserklärung  
 Neubau einer Wohnanlage (12 WE)  
 mit Tiefgarage und 8 oberirdischen STP

Grundstück: Wohnbebauung Keltenweg - BA 3  
 Kemsstr. 8-10, Flst.-Nr. 358  
 79189 Bad Krozingen

Zeichnung: M.: 1:100, 09.04.2024  
 Planinhalt: **Erdgeschoss - Wohnung 1**  
 Unterschrift: *[Signature]*

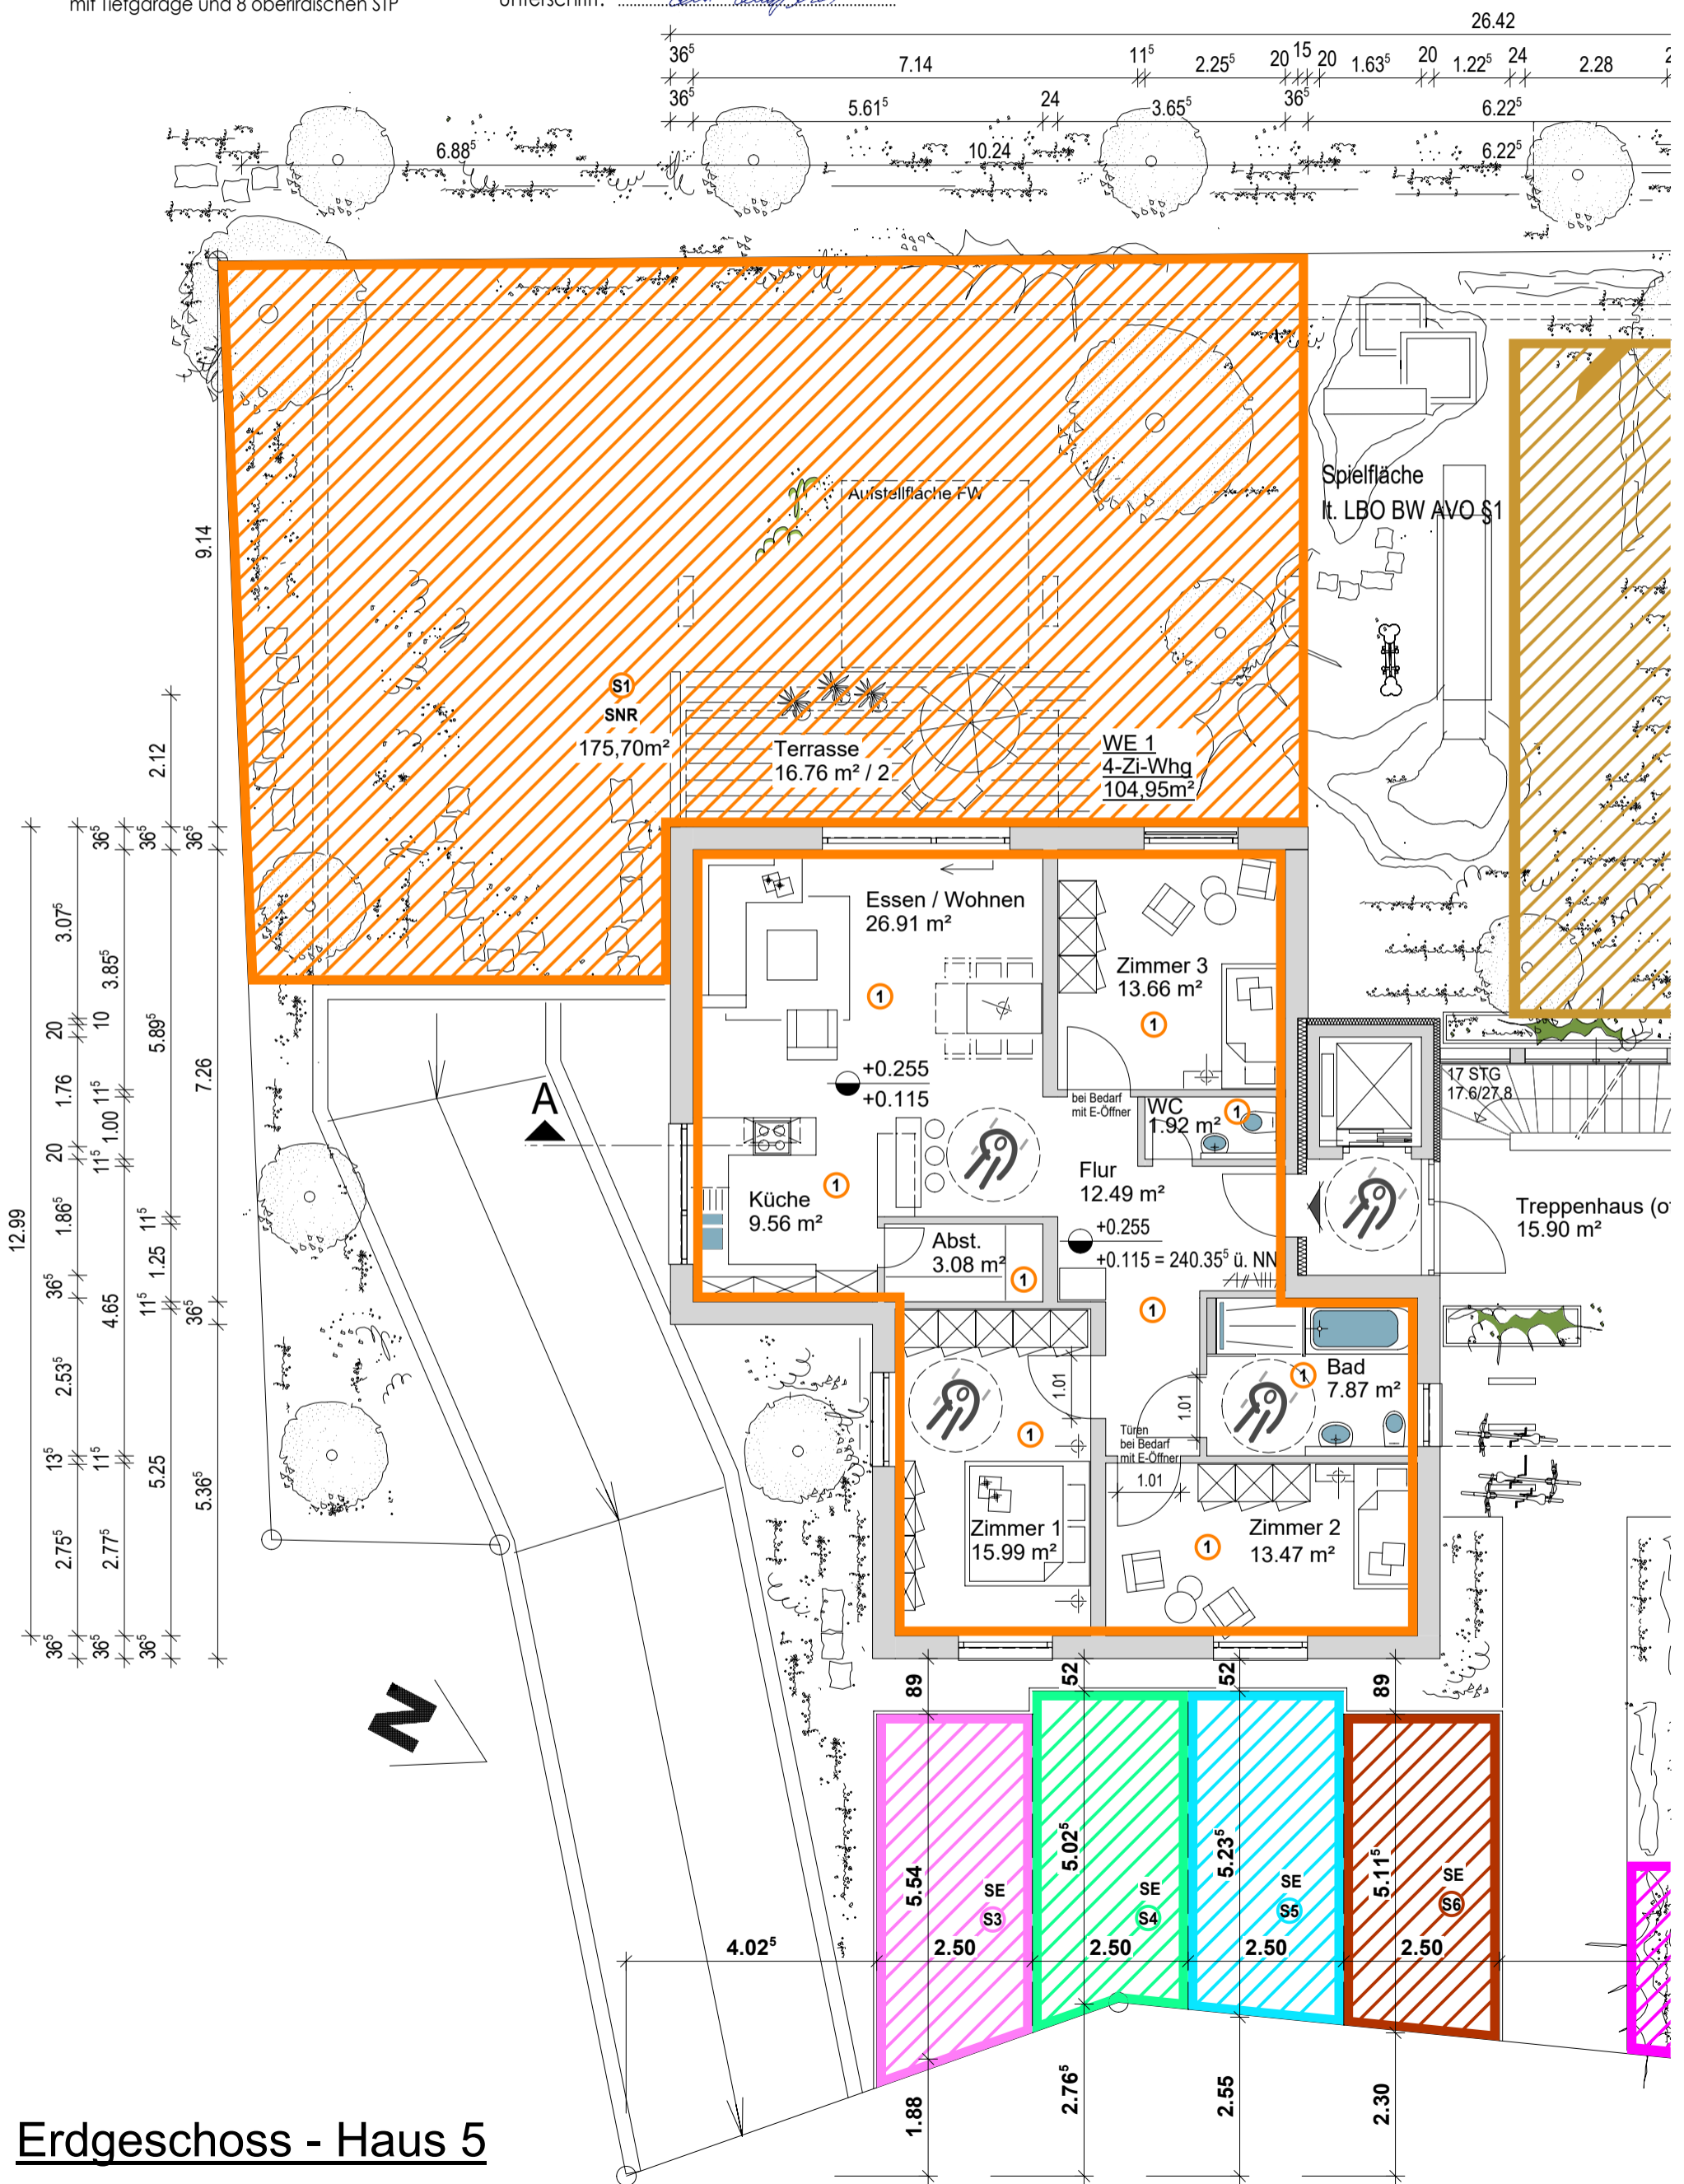

**Erdgeschoss - Haus 5**