


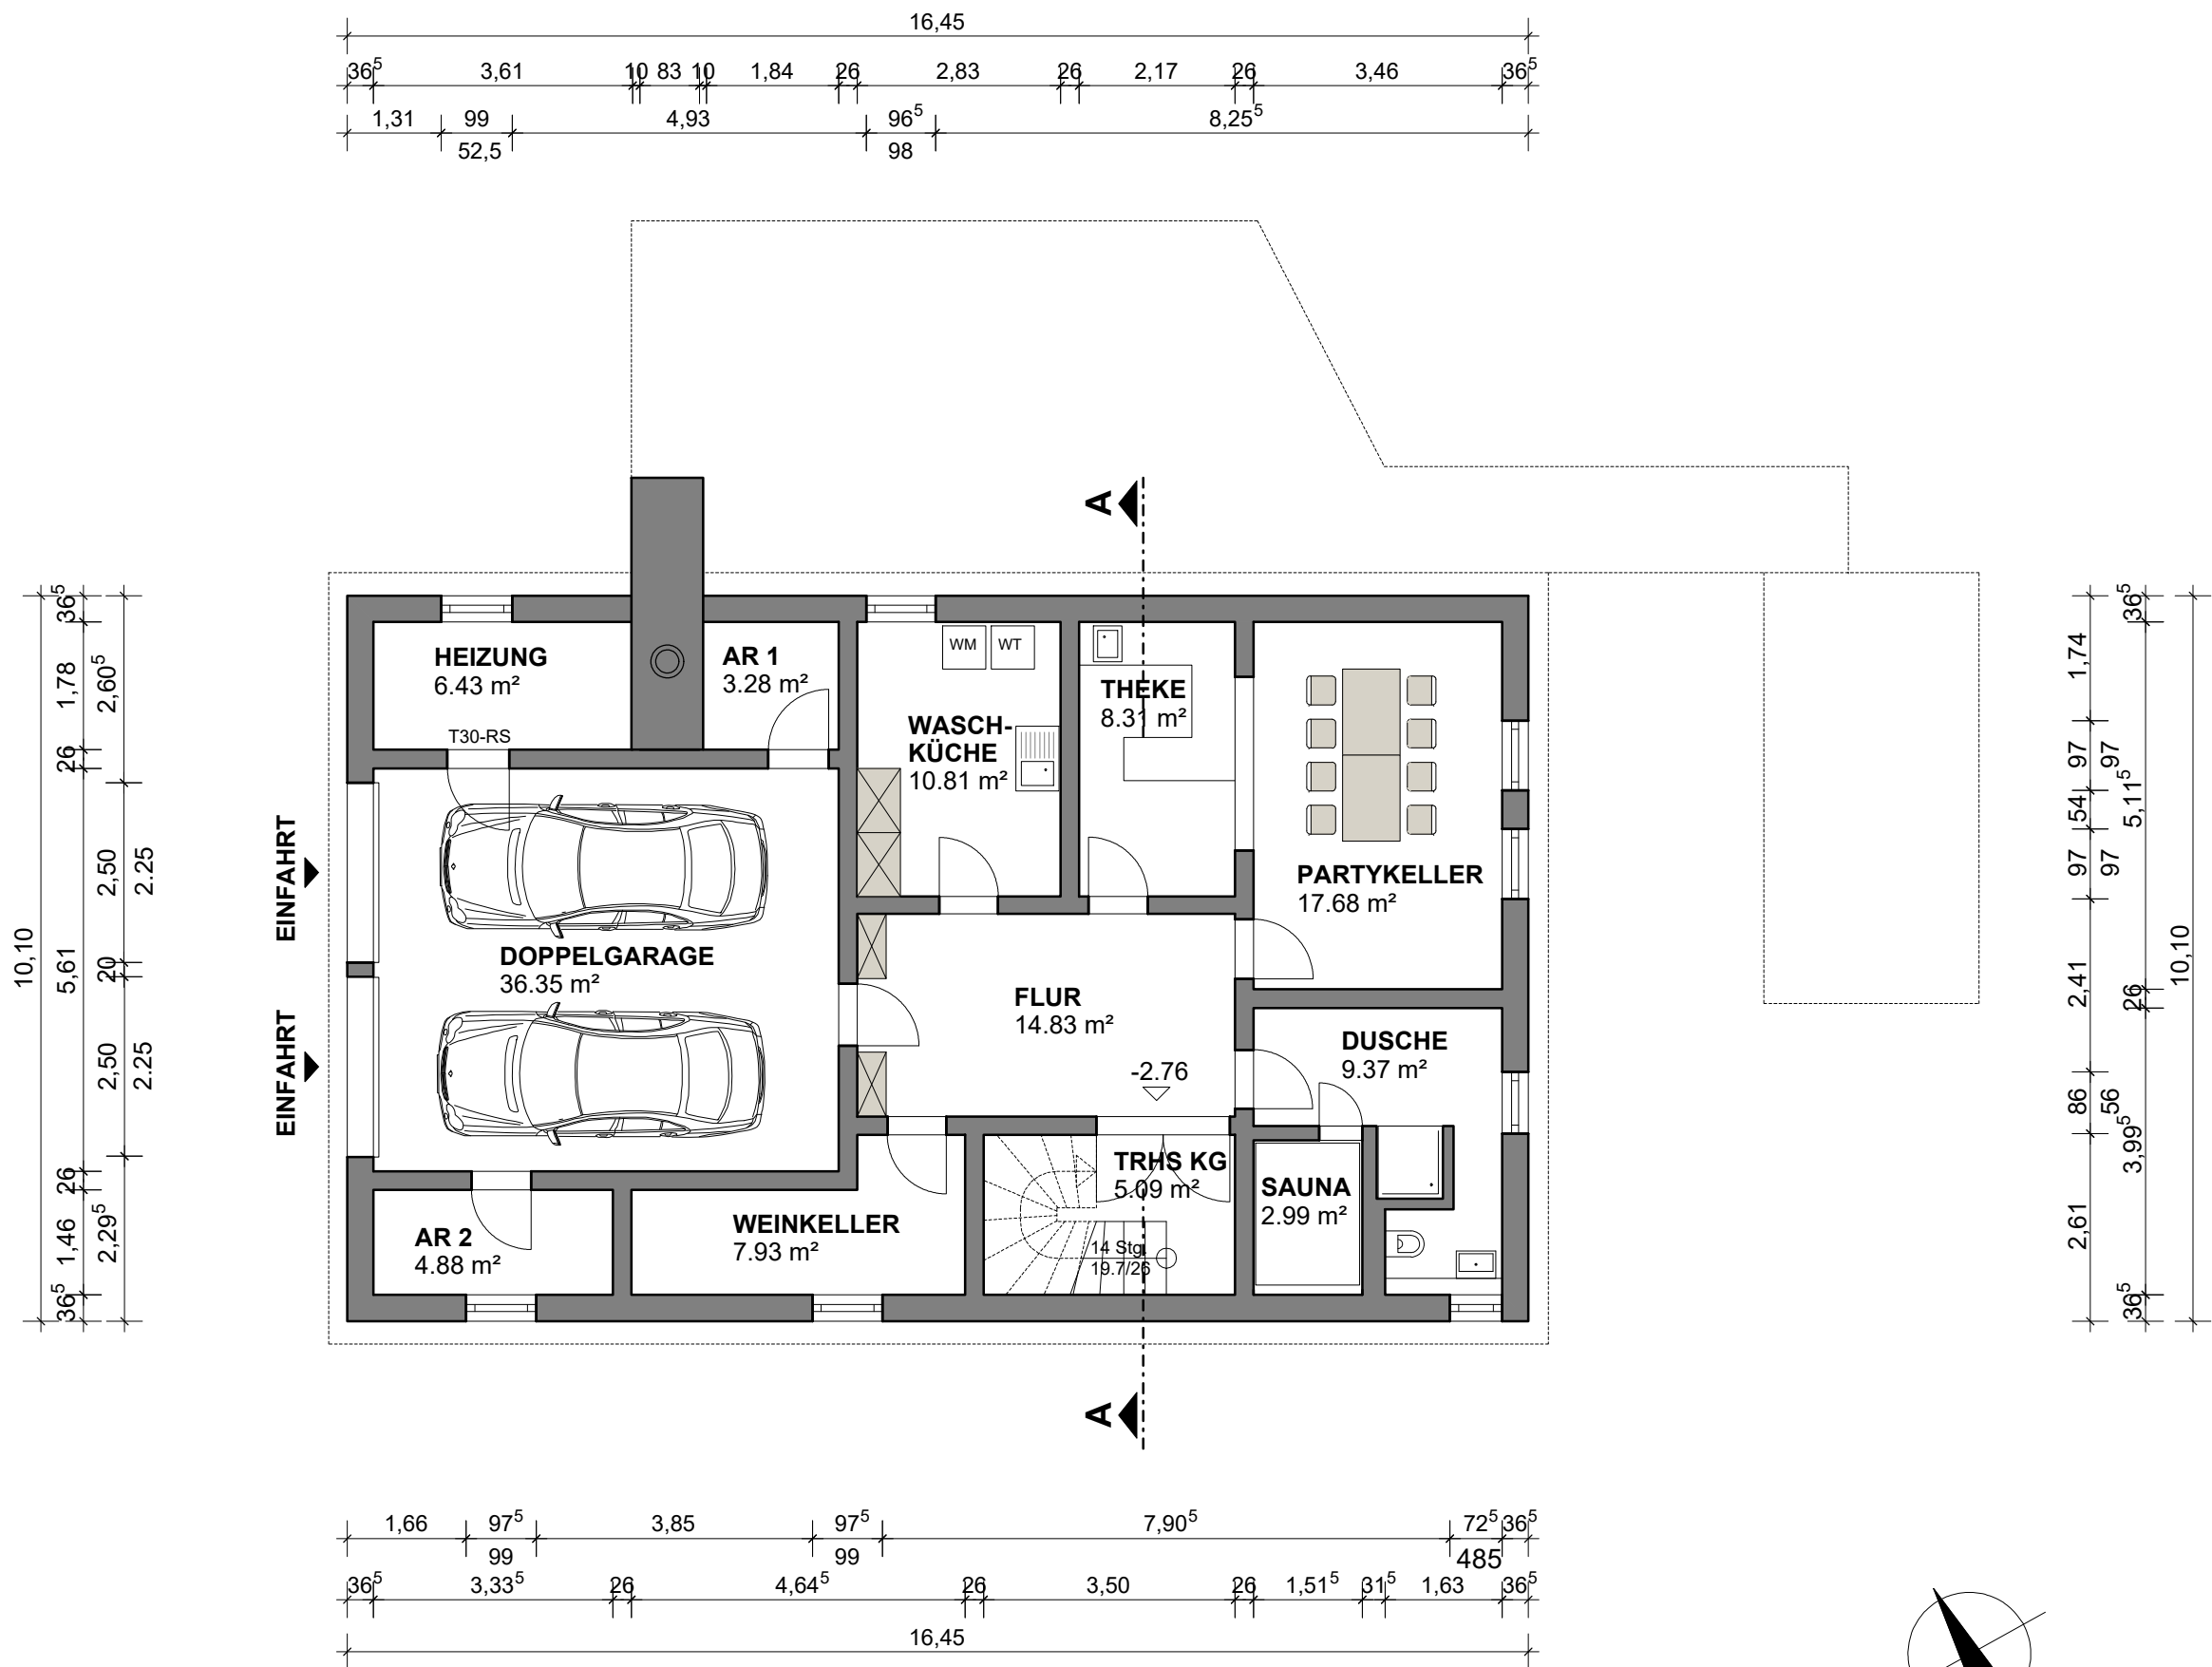

KELLERGESCHOSS

BESTAND

BAUVORHABEN:

BESTANDSAUFNAHME EINES EINFAMILIENHAUSES

In der Rollschbach 16
66450 Bexbach

BAUGRUNDSTÜCK:

Gemarkung: Oberbexbach
Flur: 10
Flurstück: 2336/3

BAUHERR:

MARGARETHE WÖLFLE

In der Rollschbach 18
66450 Bexbach

ENTWURFSVERFASSER:

WAIGEL BAUPROJEKTE GMBH
Planungsbüro Rosa Waigel
Dipl. Ing (FH) Architektur
Neustr. 52
66780 Rehlingen-Siersburg
Tel: 06835/ 95 55 700
Mobil: 0178/324 77 65
email: info@waigel-bauprojekte.de

R. Waigel

Maßstab: M 1:100
Datum: 25.06.2025

ZEICHNUNG:

KELLERGESCHOSS