


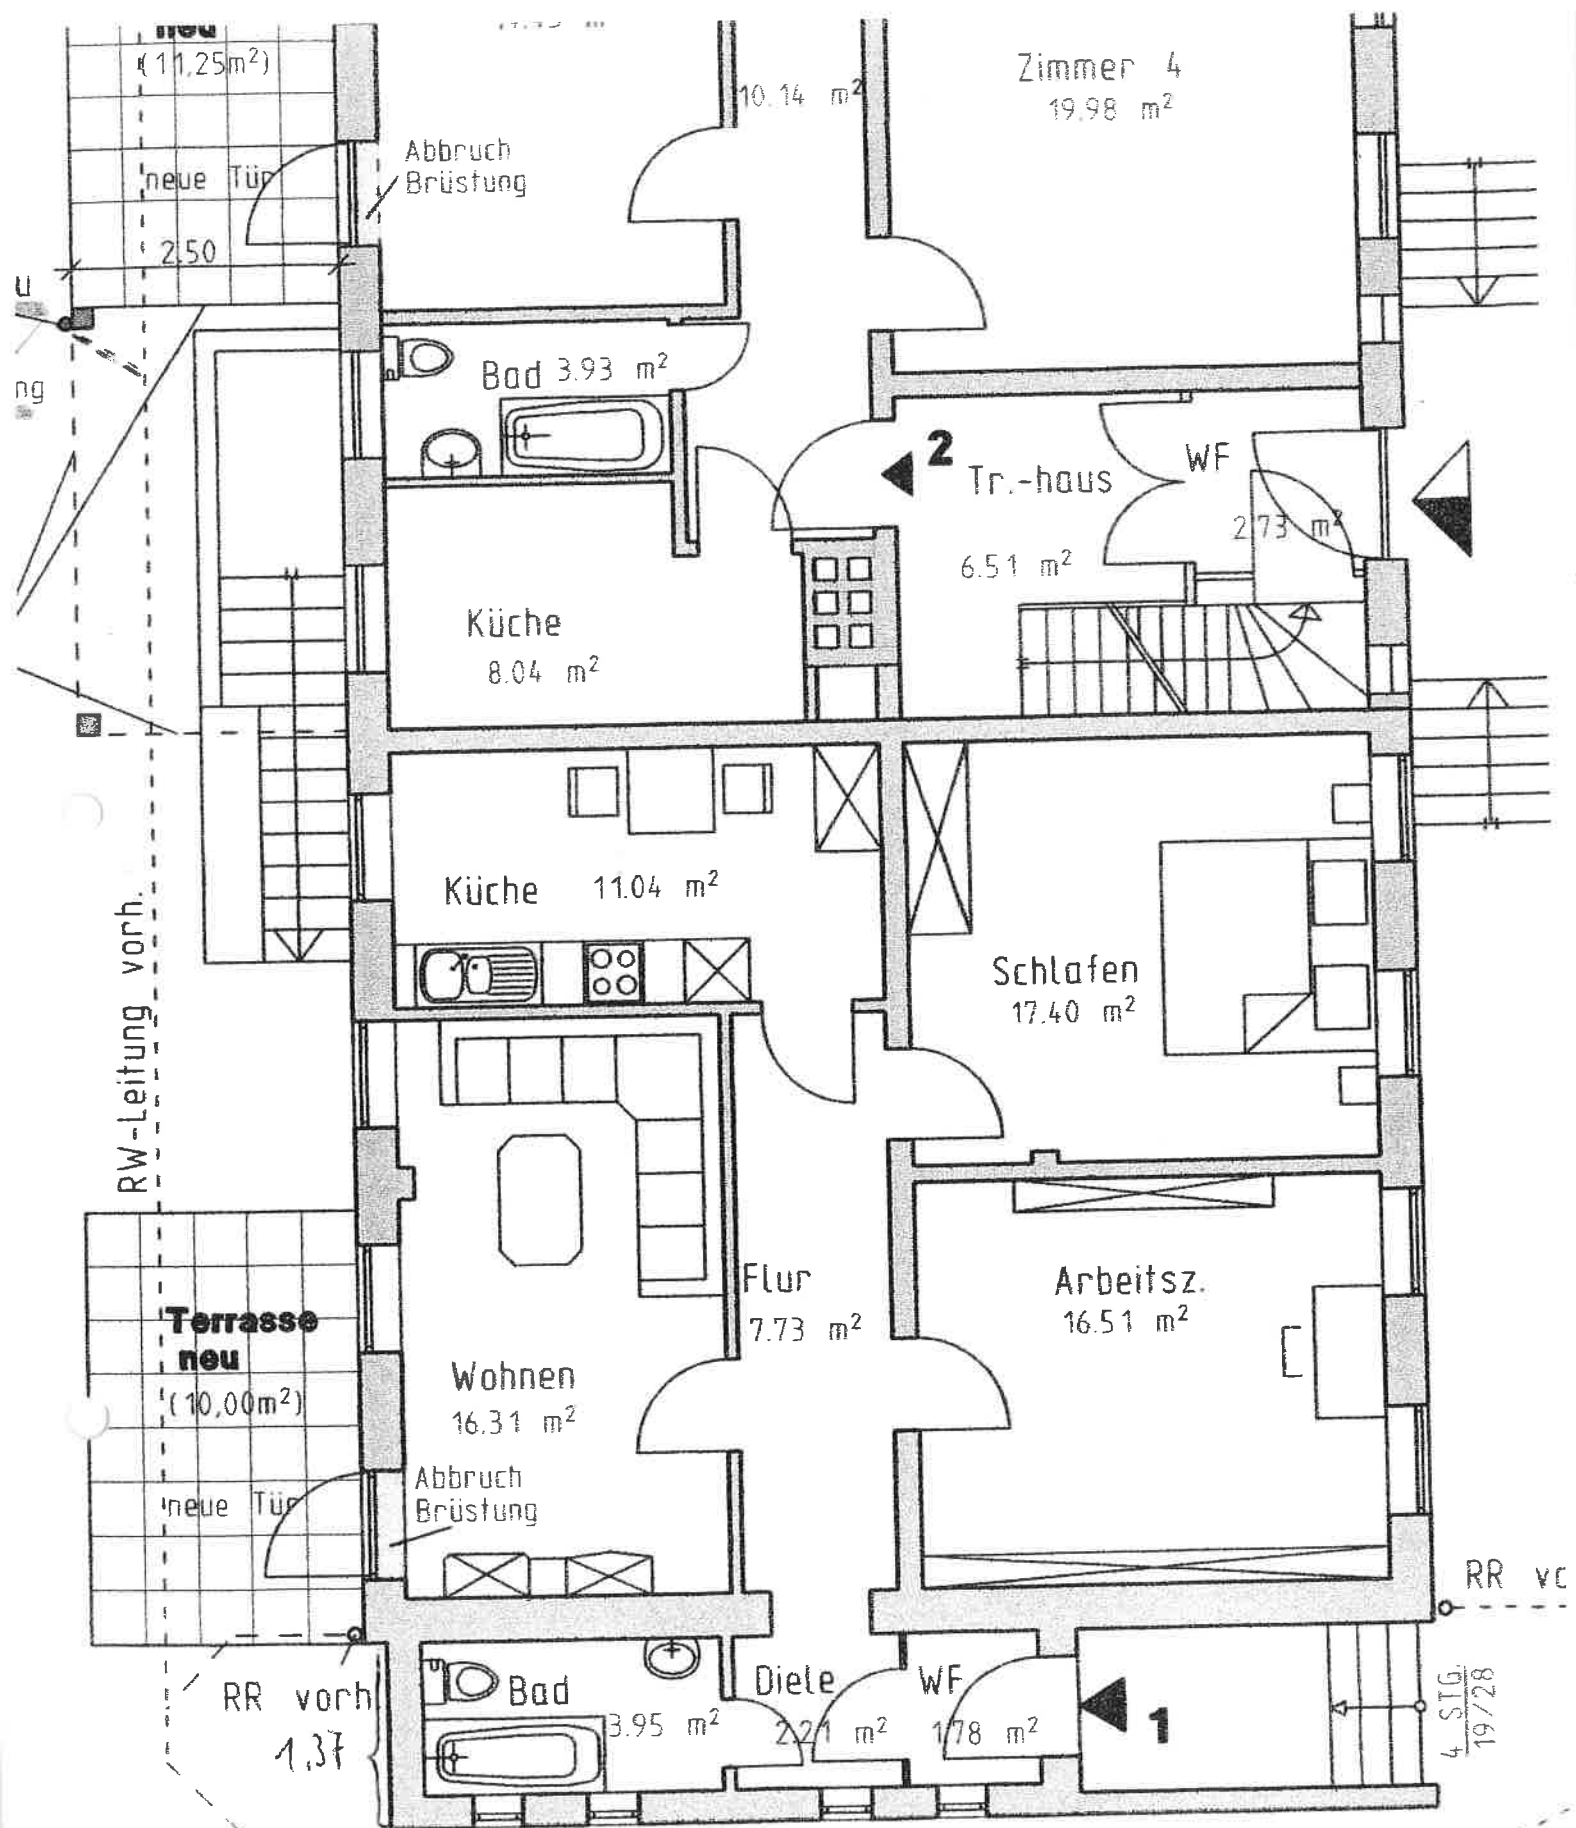

KETTLER
CHITEKTEN
5-21680 STADE
11 51 92-0
11 51 92-22

Erdgeschoß

vorh. RW-Leitung

RVS vorhanden

RW-
z öff. Kanal.