


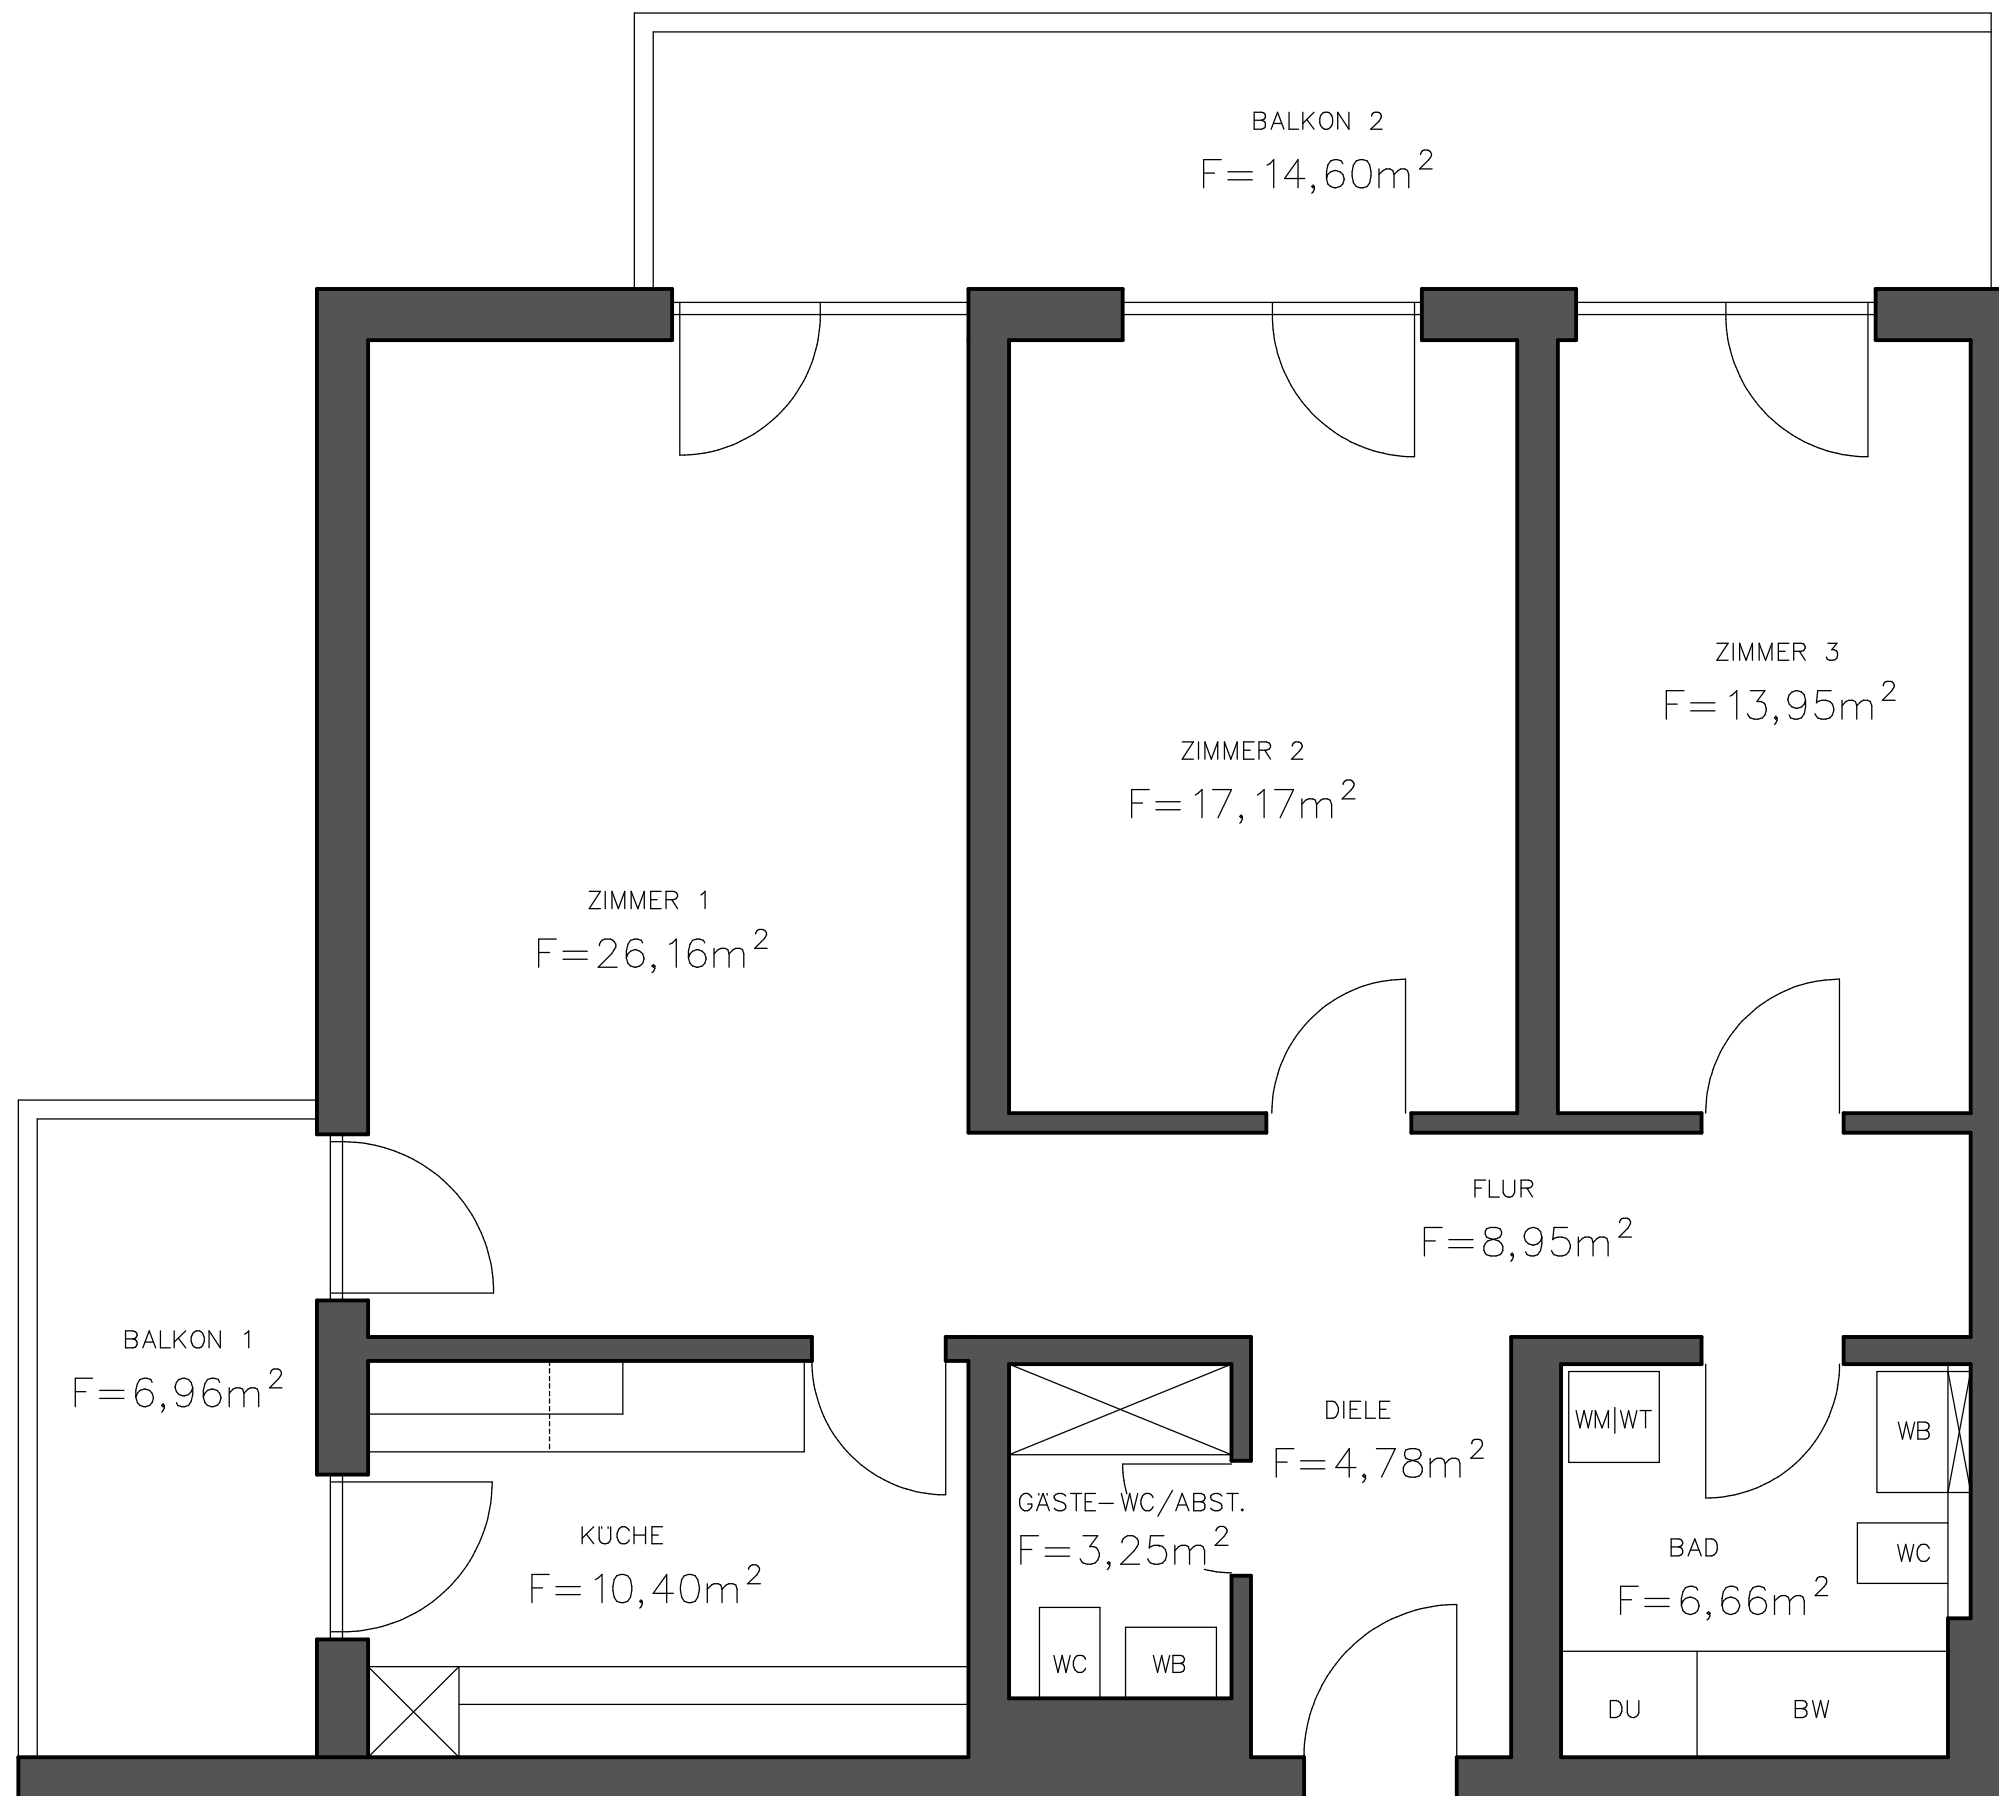

W11 Kappelwindeckstr. 2b, 77815 Bühl

NFL: 91.32m^2 + 21.56m^2 Balkonfläche

WFL: 102.10m^2 (Balkone zur Hälfte angerechnet)

WFL gemäß Teilungserklärung: 90.85m^2 | 51,21 MEA