

VERTRIEBSZEICHNUNG


Errichtung eines Wohnhauses "Hofgarten Buch"

Alt Buch 46C, 46D, 13125 Berlin



Eigentumswohnung, Haus 1, Aufgang A, 1.OG

WE 01.A.1.01(005)


barrierefrei*

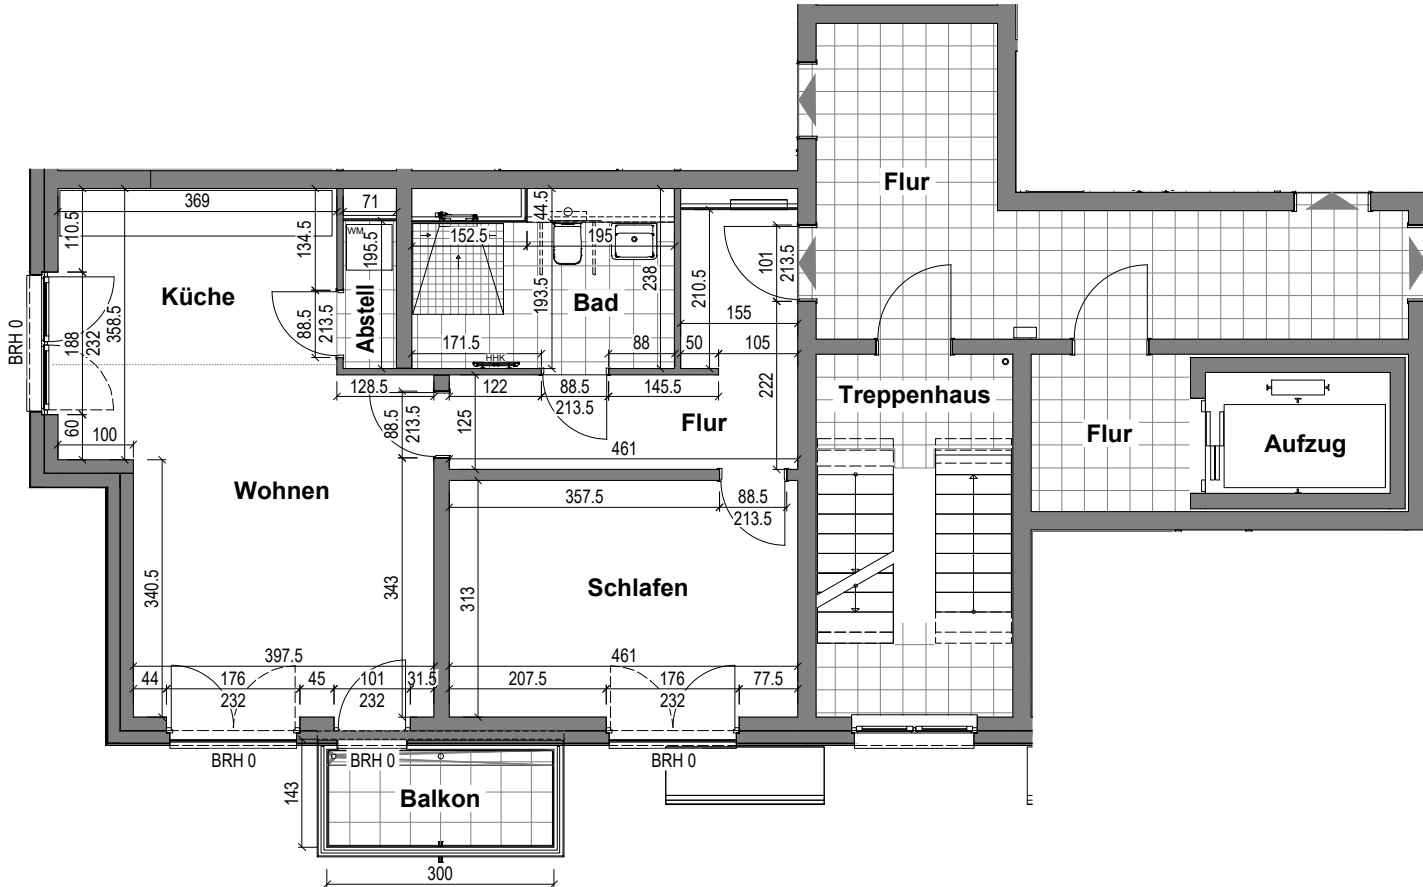

Raumbezeichnung	Flächenansatz [%]	Fläche [m ²]	Wohnfläche [m ²]
Wohnen	100	19.63 m ²	19.63 m ²
Schlafen	100	14.43 m ²	14.43 m ²
Küche	100	8.58 m ²	8.58 m ²
Abstellraum	100	1.39 m ²	1.39 m ²
Flur	100	9.11 m ²	9.11 m ²
Bad	100	7.59 m ²	7.59 m ²
Balkon	50	4.29 m ²	2.15 m ²
Gesamtwohnfläche			62.88 m ²

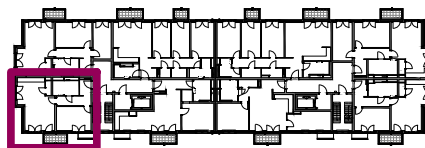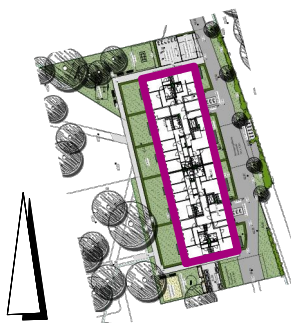

- HHK Handtuchheizkörper
- HKV Heizkreisverteiler
- WM Waschmaschine
- BRH Brüstungshöhe
- SL,t. Steigleitung, trocken
- Fallrohr

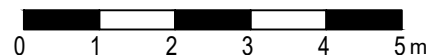

Die Maße sind unverbindlich. Verbindliche Flächenangaben ergeben sich aus den Plänen, die Ihrem Kaufvertragsentwurf beiliegen.

*soweit gemäß Baugenehmigung erforderlich

BONAVA