


DACHNEIGUNG : 30°

DACHEINDECKUNG: FLACHDACHPFANNEN

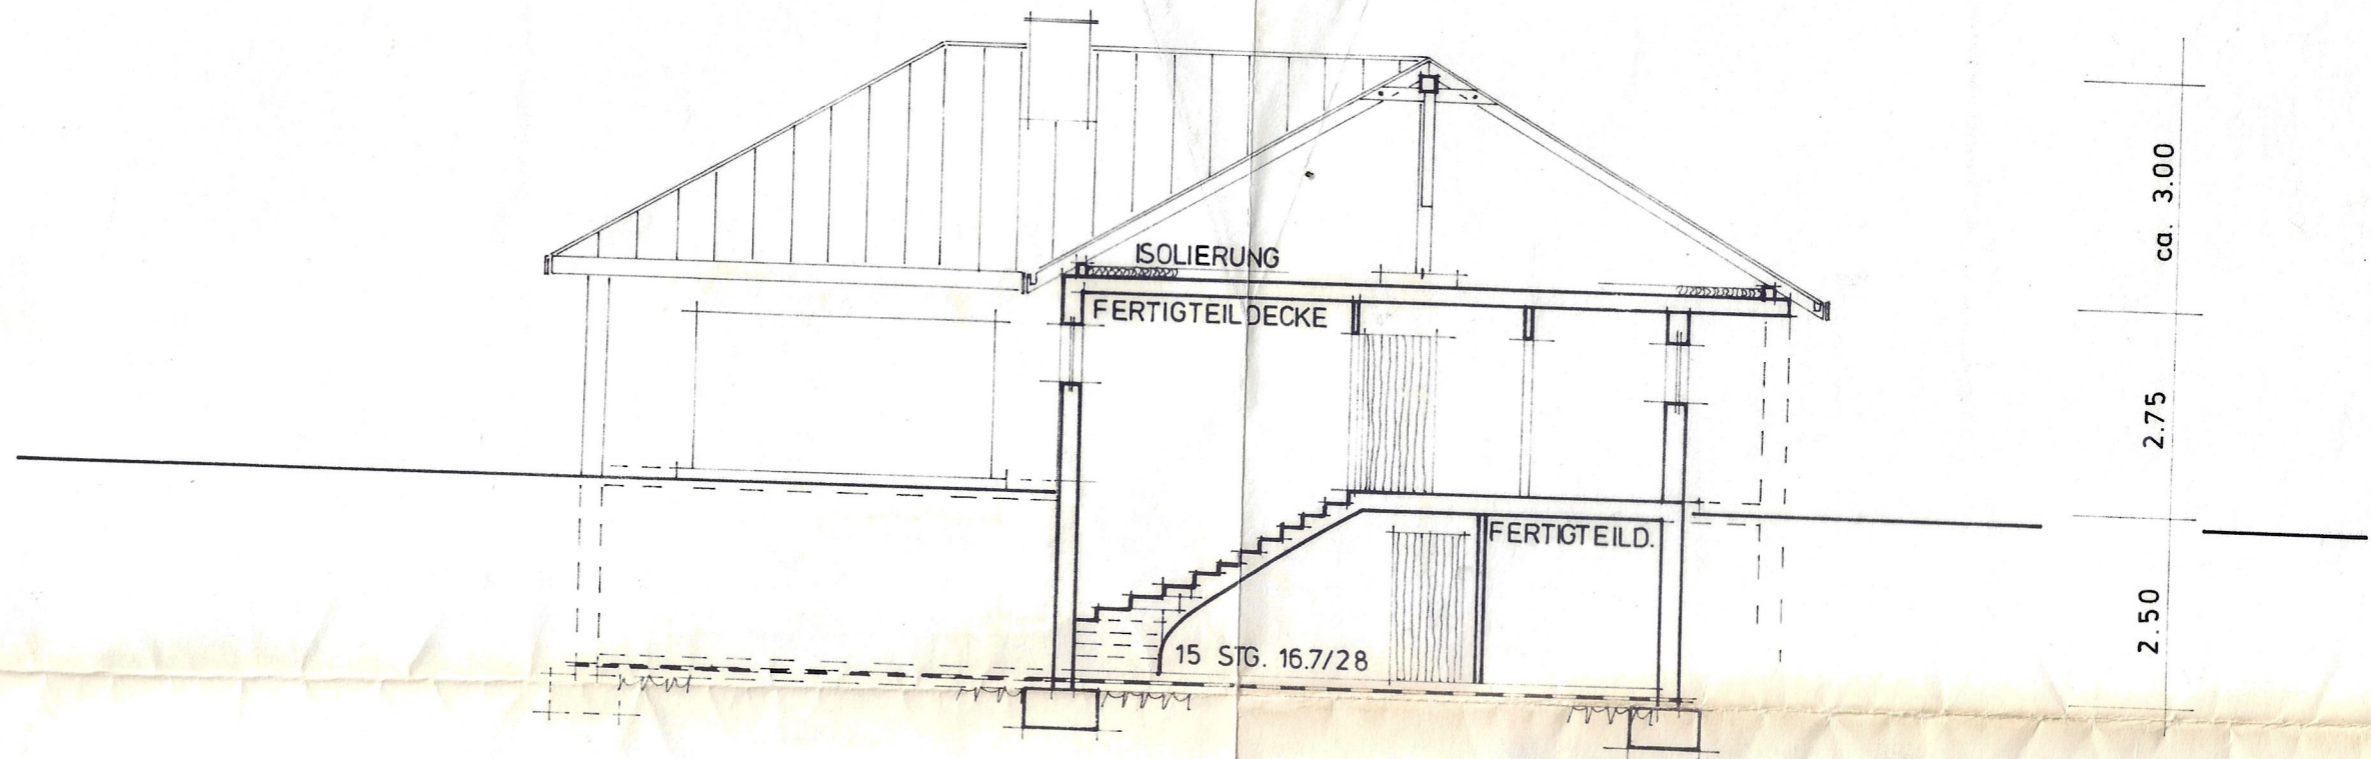

ALLE TRAGENDEN TEILE NACH STAT. BERECHNUNG

FUNDAMENTE IN FROSTFREIER TIEFE

UND AUF TRAGFÄHIGEN BODEN FÜHREN.

SCHNITT - A - A - MASST. 1 : 100