
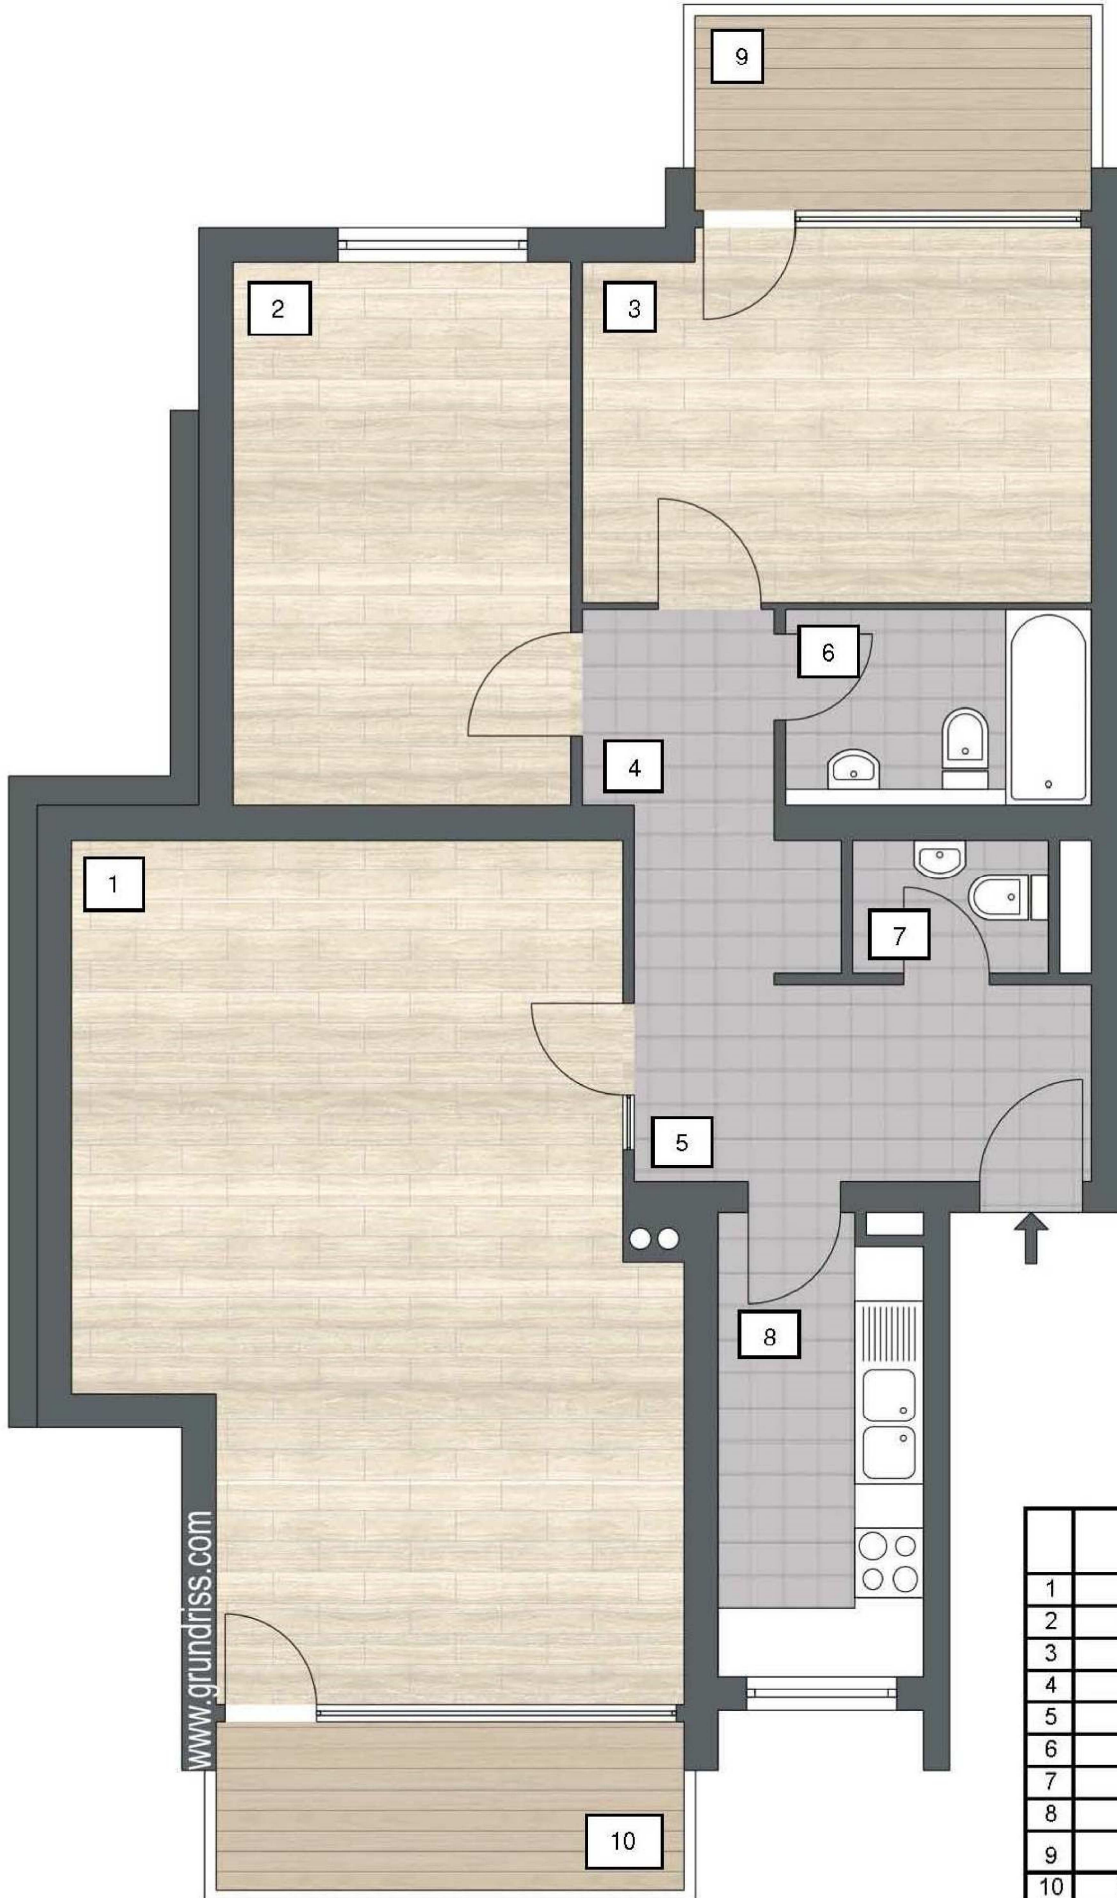


3-Zimmer-Eigentumswohnung Nr. 5 im Obergeschoss links
 Klarweinstraße 6, 81247 München - Obermenzing -

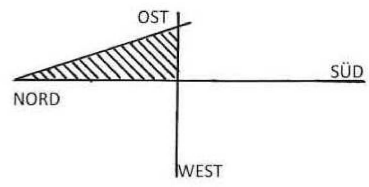

www.grundriss.com

		Wfl. ca. m ²
1	Wohnzimmer	35,66
2	Schlafzimmer	14,33
3	Gartenzimmer	14,10
4	Flur + AB	5,29
5	Diele	7,06
6	Bad/WC	4,86
7	WC	1,71
8	Küche	7,38
9	Loggia Ost / 2	3,36
10	Loggia West / 2	3,10
	Gesamt	96,85

Flächenangaben ohne Gewähr