

Änderungen aus  
technischen, statischen  
oder behördlichen Grün-  
den bleiben vorbehalten.

Baugenehmigungspläne  
sind zur Ausführung  
nicht geeignet !!

# Haus 7

Bauherr  
Thomas Henkel  
Ralph Kohl

Projekt  
Errichtung von Doppel- und  
Mehrfamilienhäusern

1:100


Obergeschoss

05.09.2022

Gez: we

Der Bauherr

Der Architekt

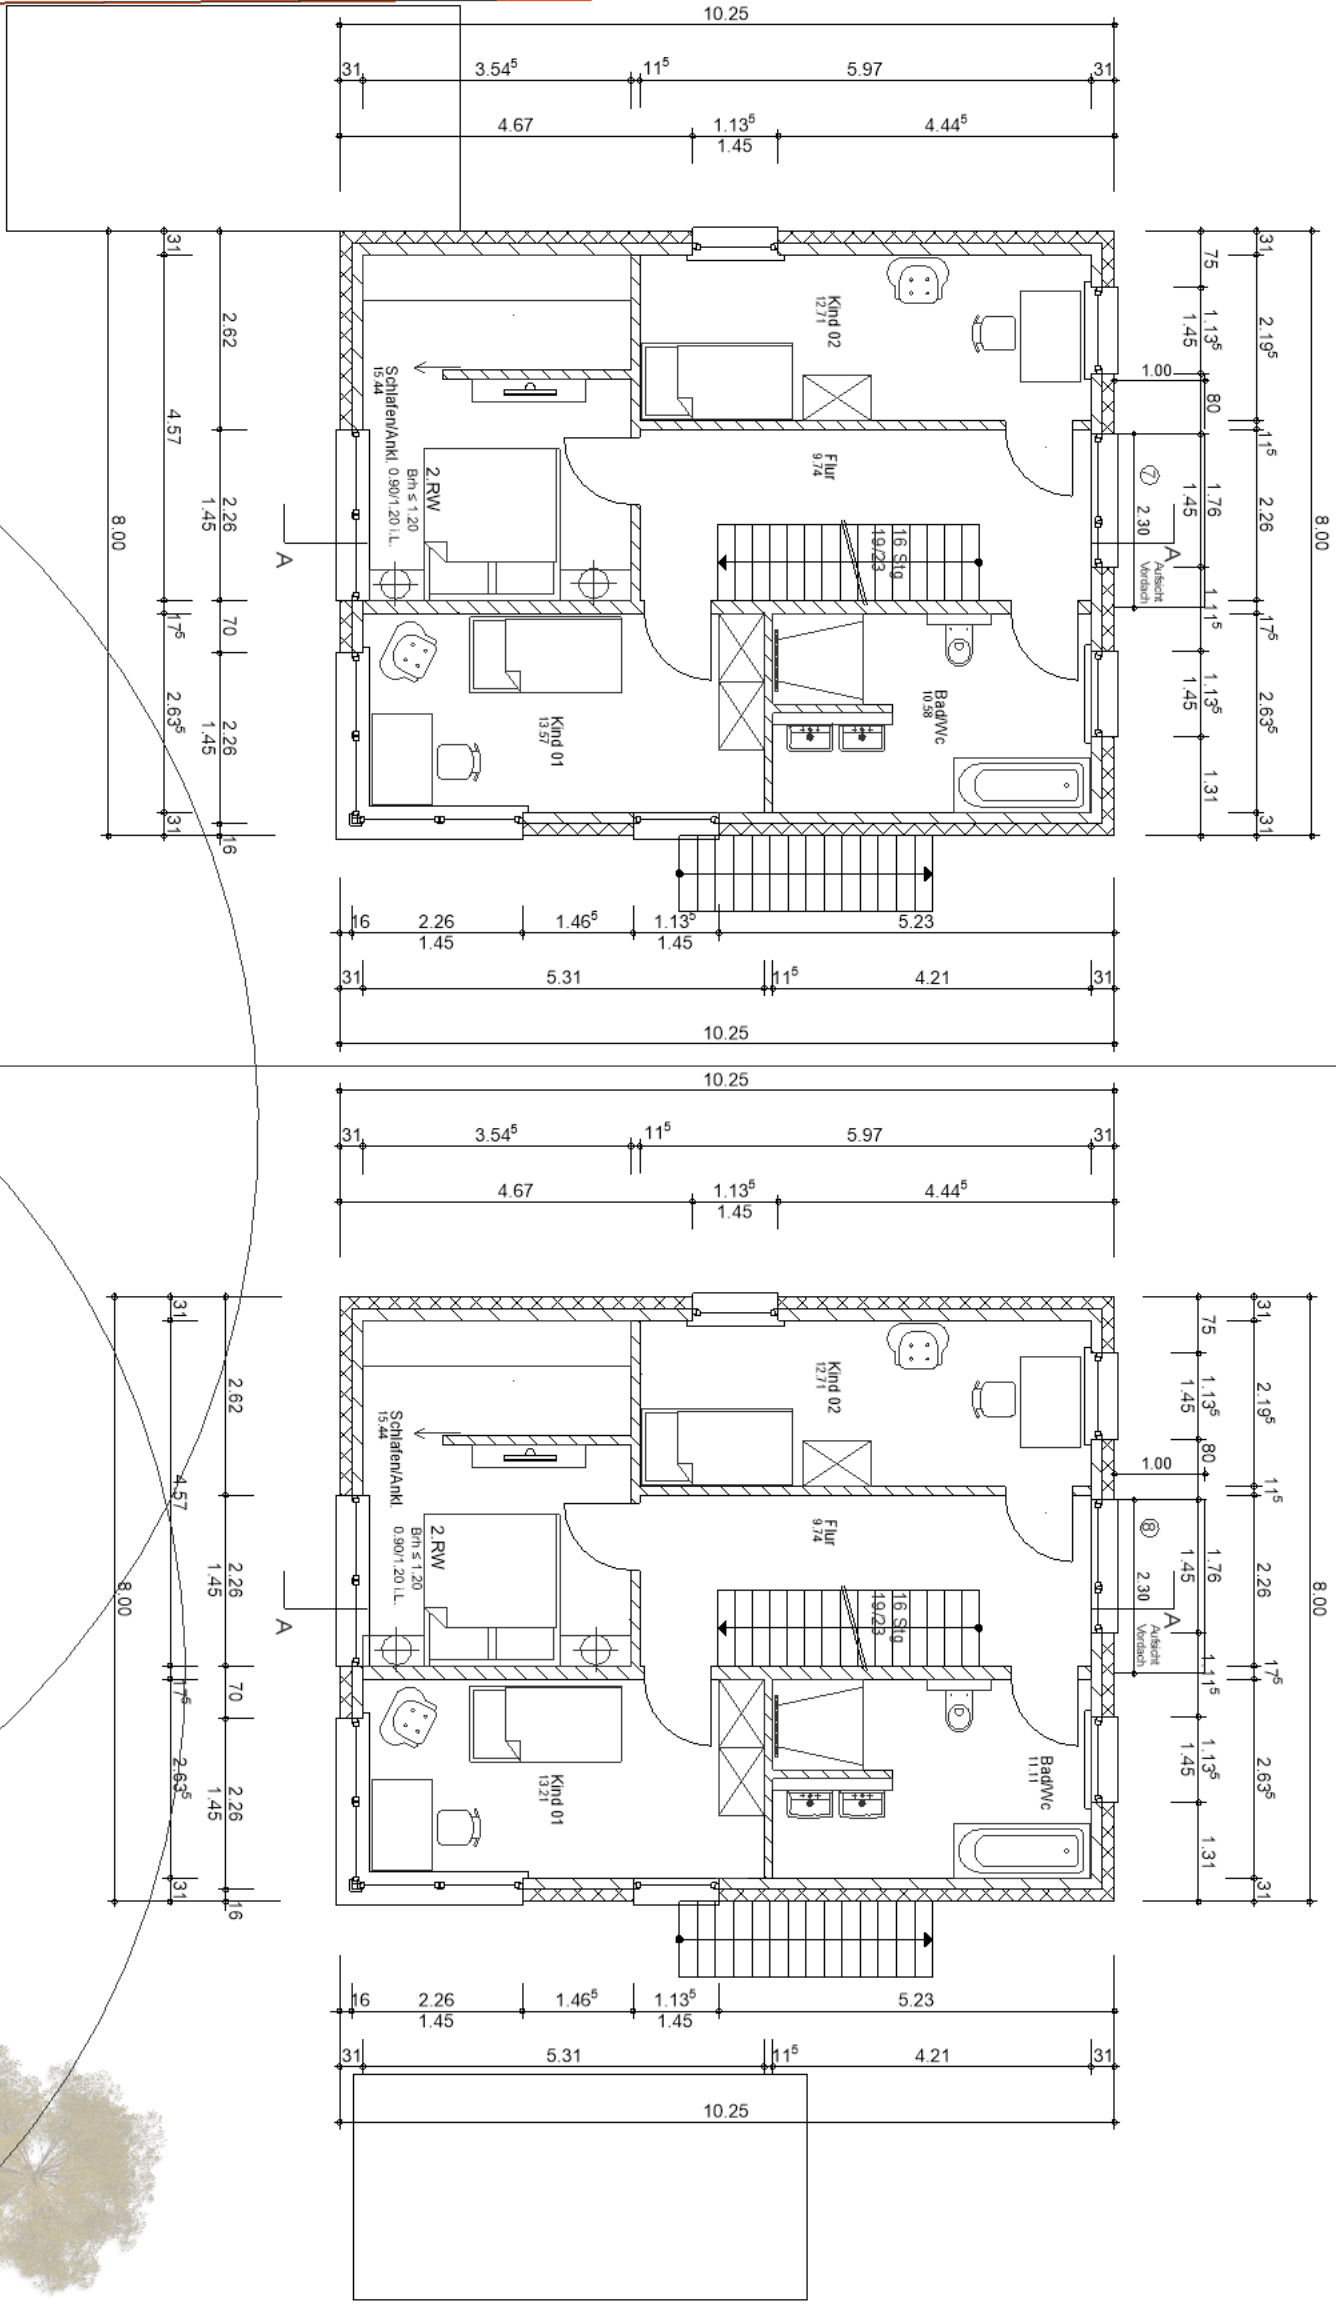

KUSSEL-WENSKI ARCHITEKTEN

FON 9411 95-0 FAX 9411 9511 E-MAIL INFO@KUSSEL-WENSKI.DE

44287 DORTMUND VIESELERHOFSTR. 51