



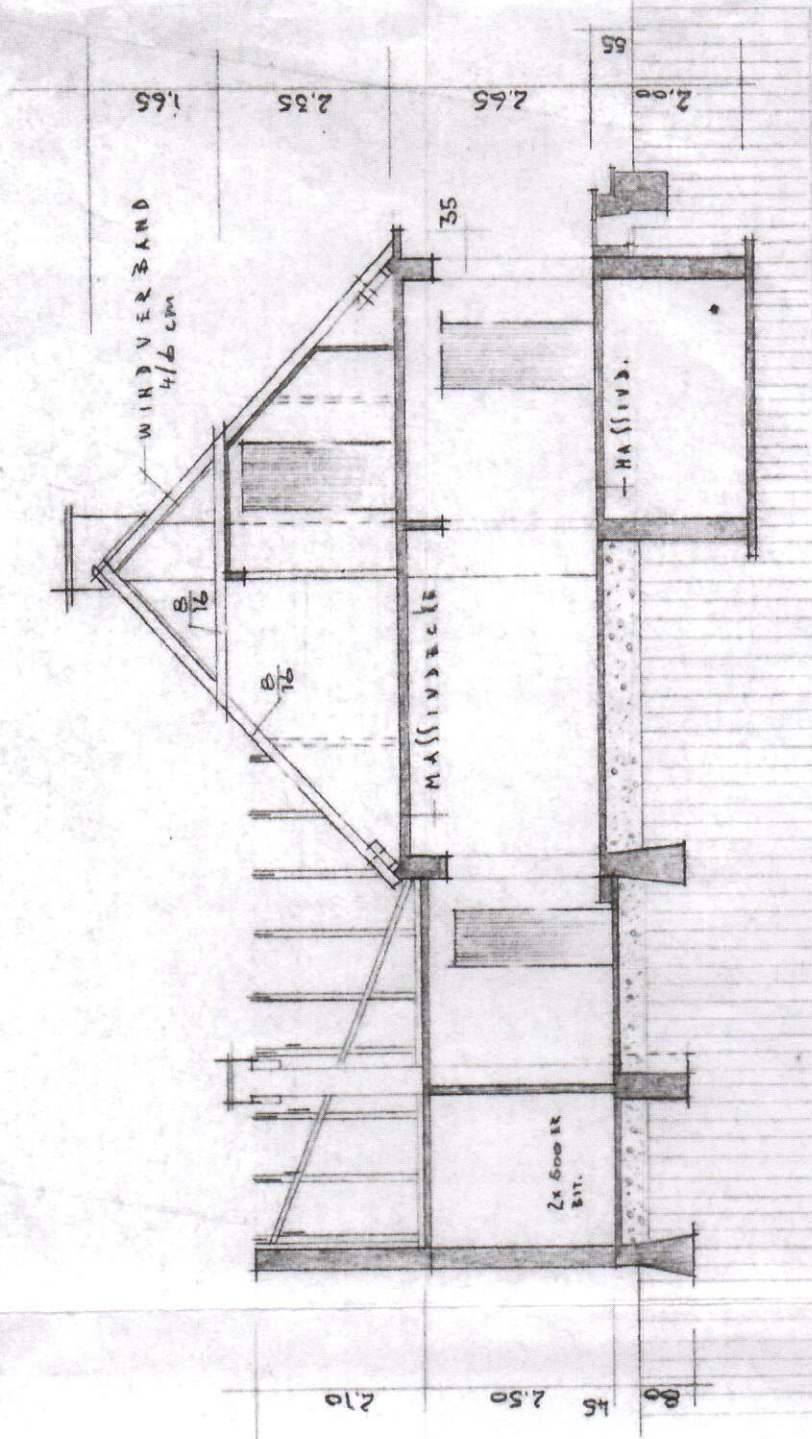

SCHNITT: A-A

BAU: LA.-KLEIN (IEDIG)	
BAUHERR: DIETER ADAM	
M. 1:100	ym
29.12.65	21/650
Hofmannthoff 2221 Hochdorn / Holst.	

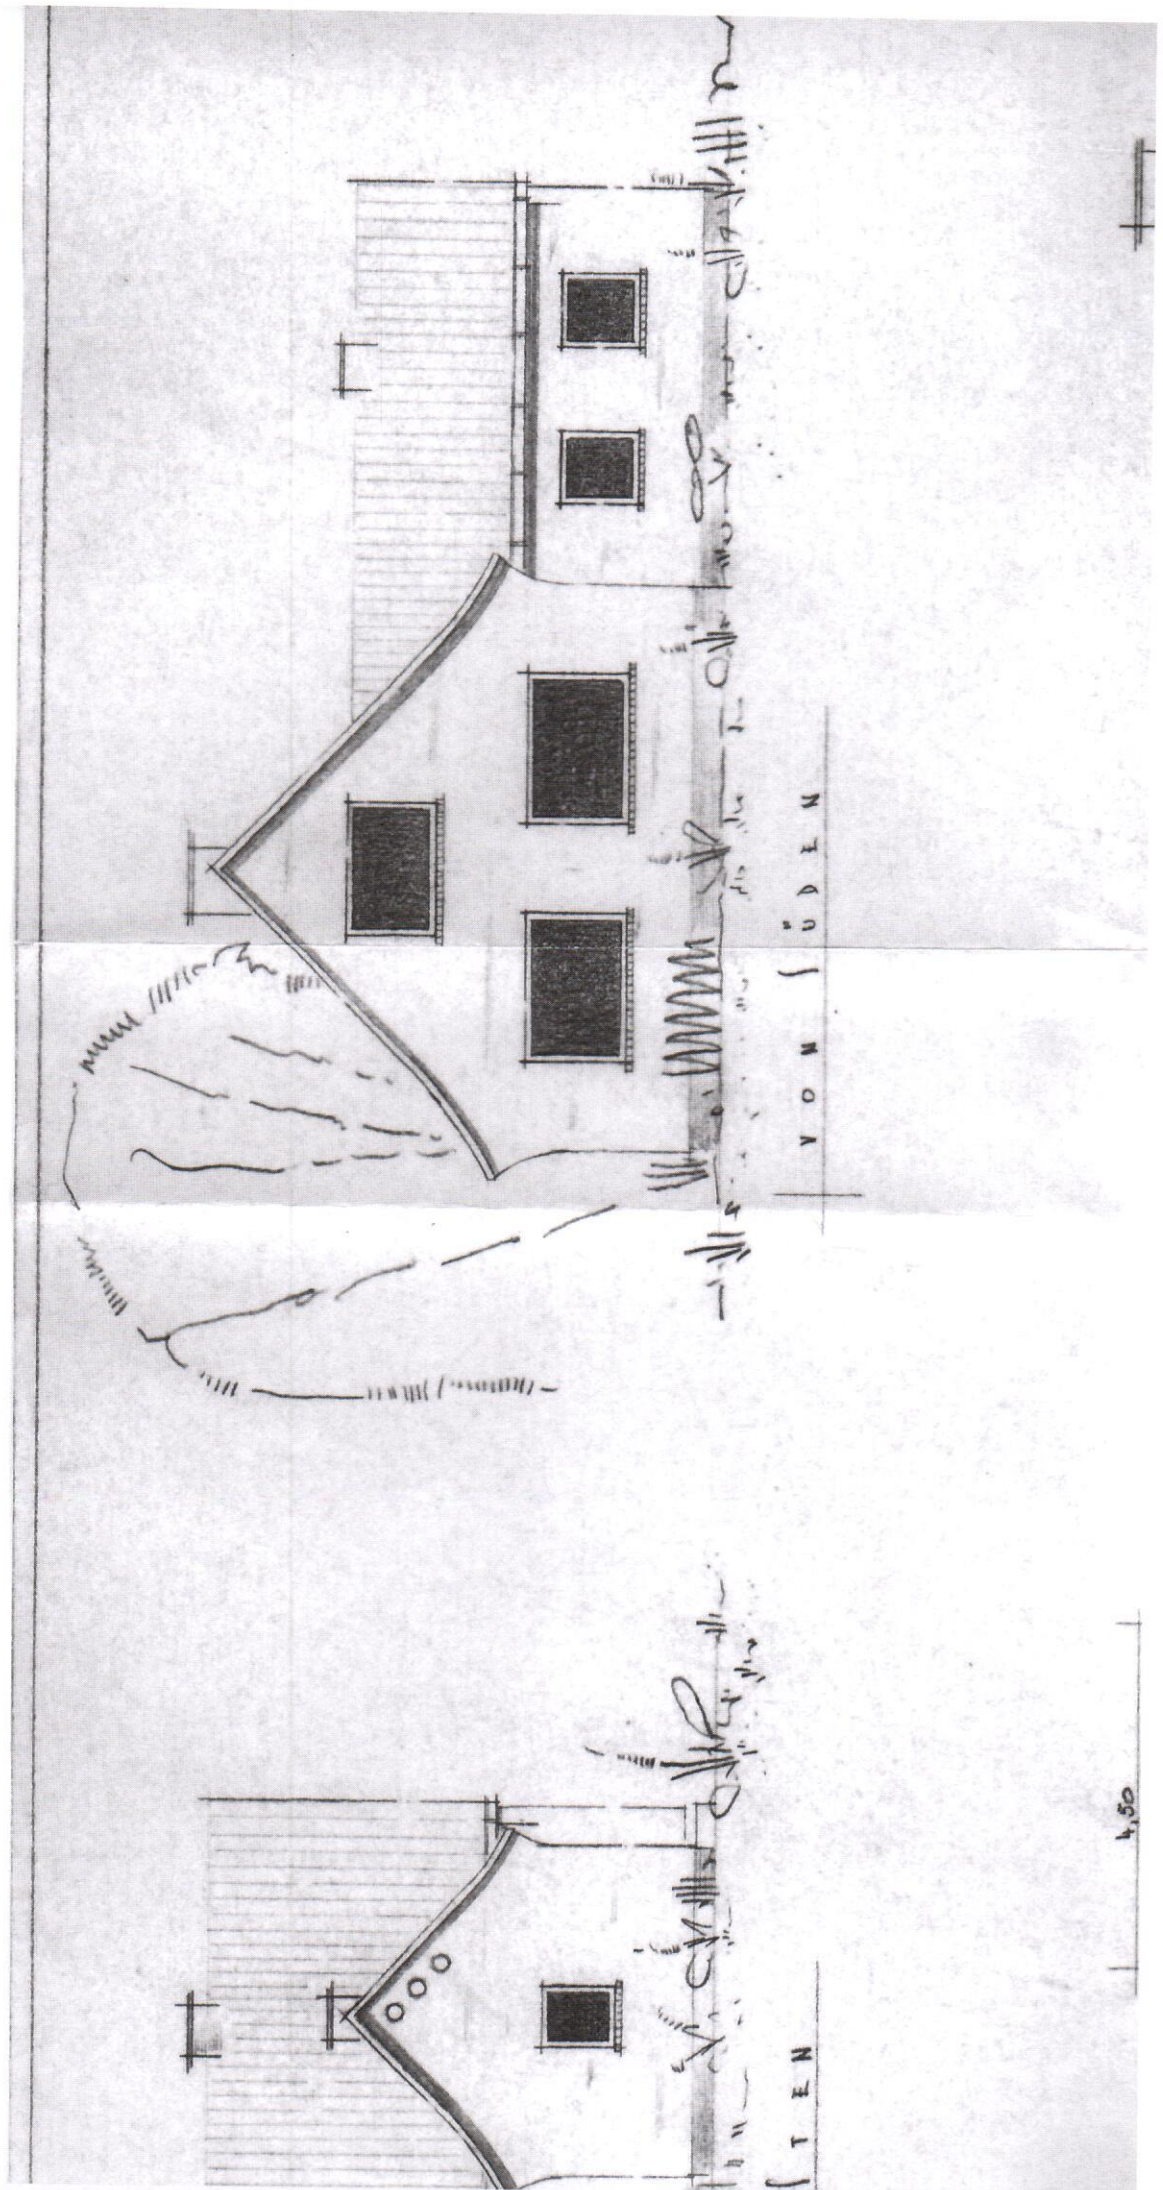

VON SÜDEN

TEN

4,50