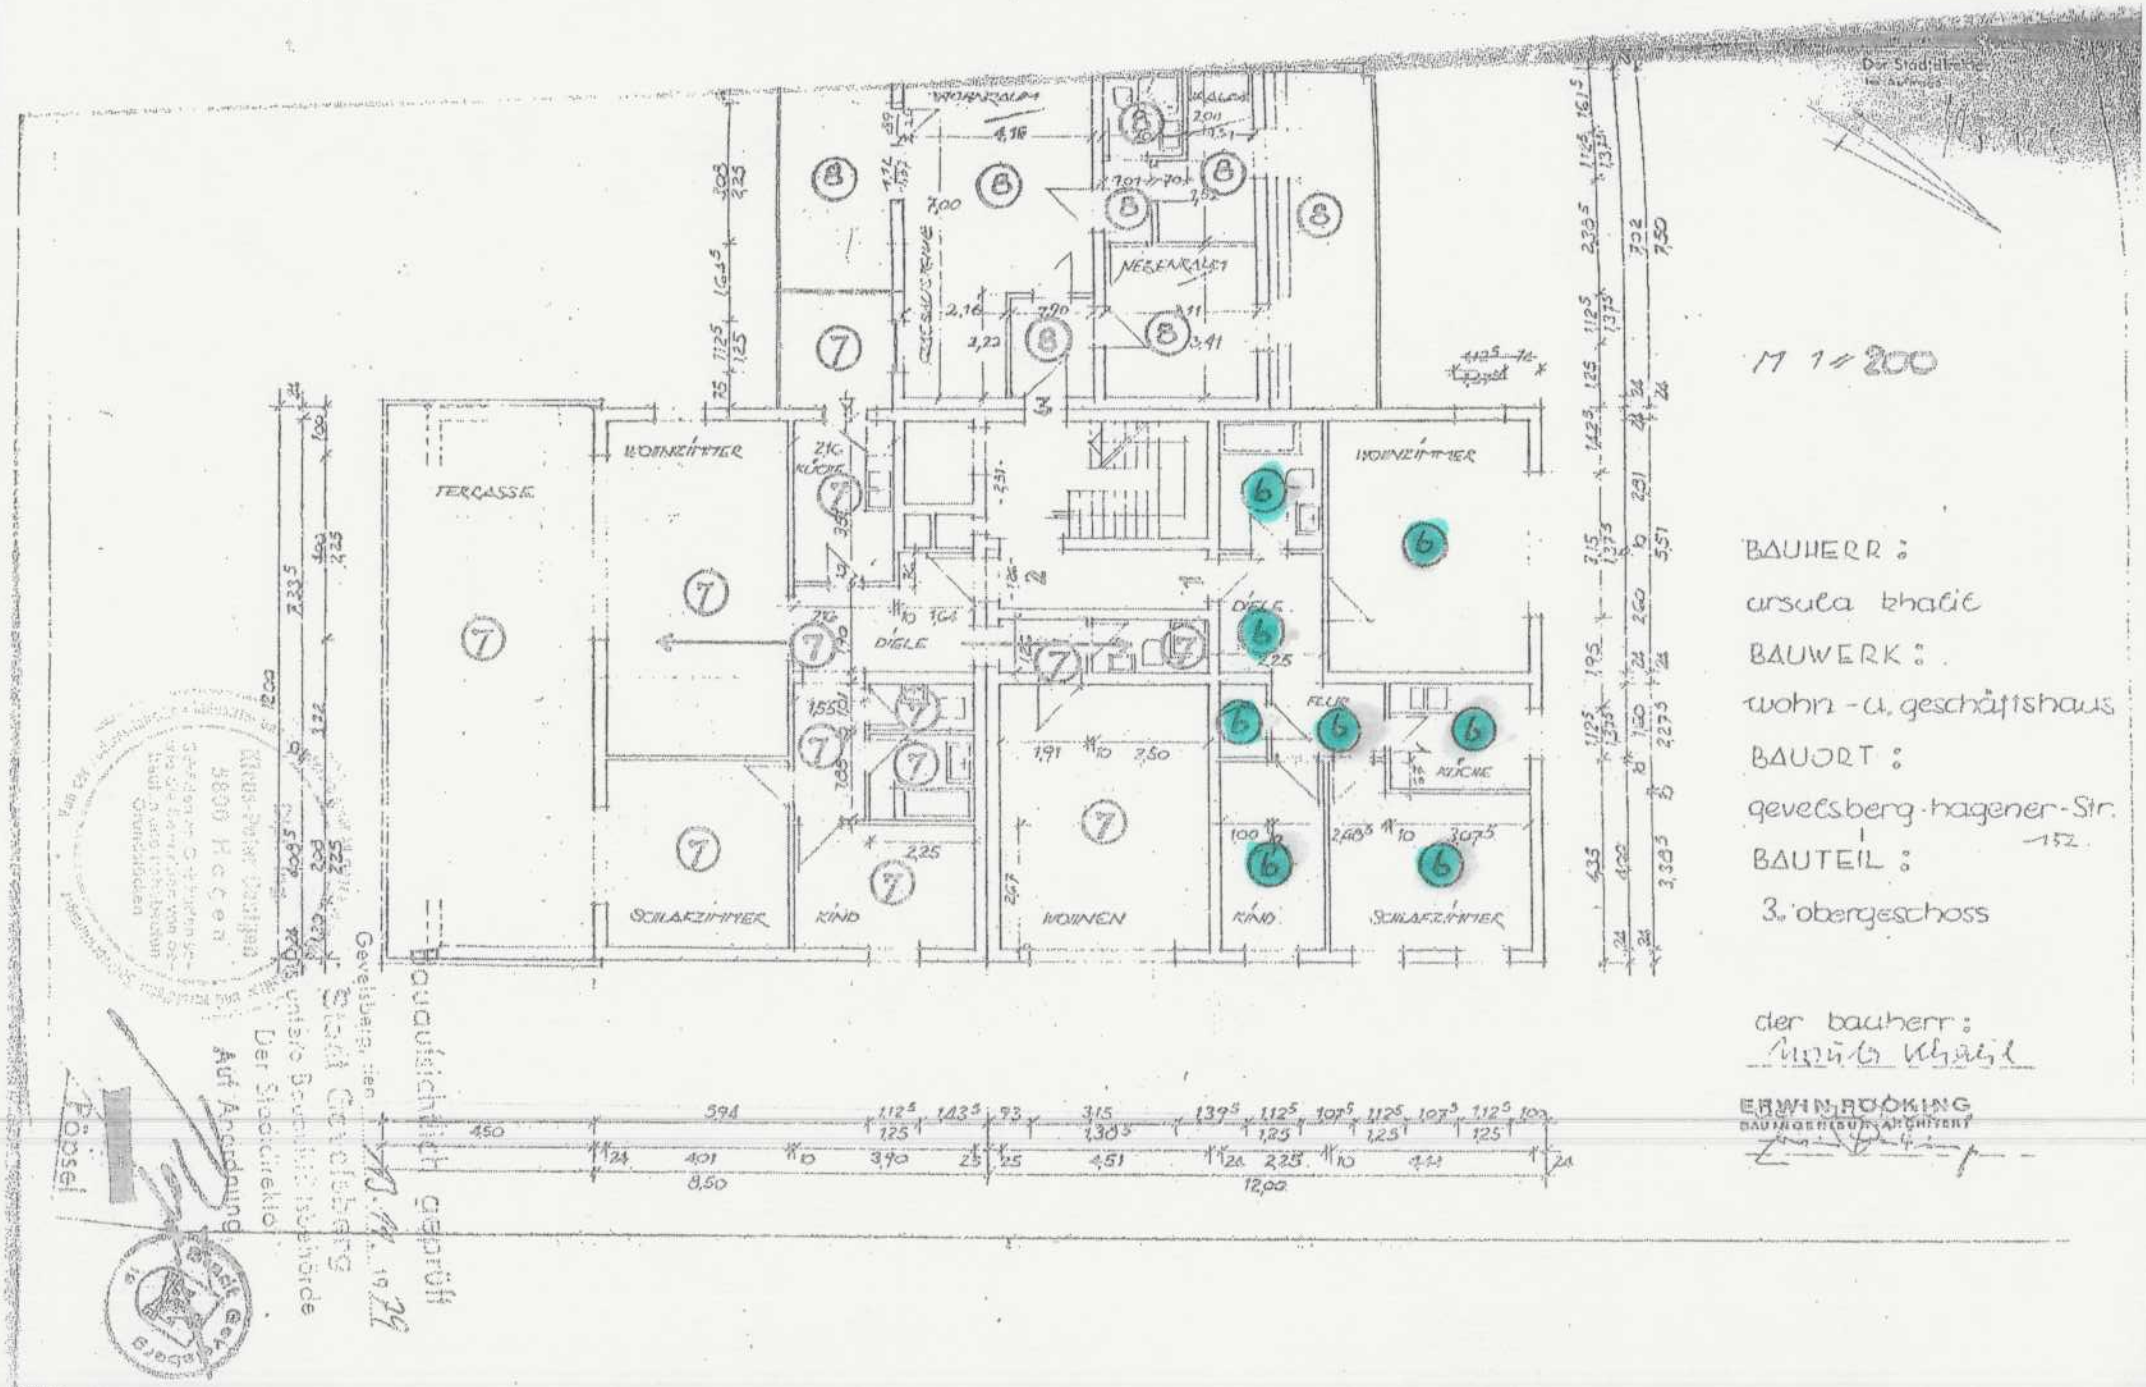

M 1 = 200
BAUHERR:
ursula khalil
BAUWERK:
wohn- u. geschäftshaus
BAUORT:
gevelsberg-hagener-Str. 152
BAUTEIL:
3. obergeschoss
der bauherr:
ERWIN ROOKING
BAUINGENIEUR-ARCHITEKT
WOHNRAUM
NEBENRAUM
FERRASSE
WOHNZIMMER
KÜCHE
DIELE
FLUR
SCHLAFZIMMER
KIND
WOHNEN
Bauaufsichtlich geprüft
Gevelsberg, den 13.11.1979
Stadt Gevelsberg
Der Stadtdirektor
Auf Anordnung
Pöpsel